План первого этажа

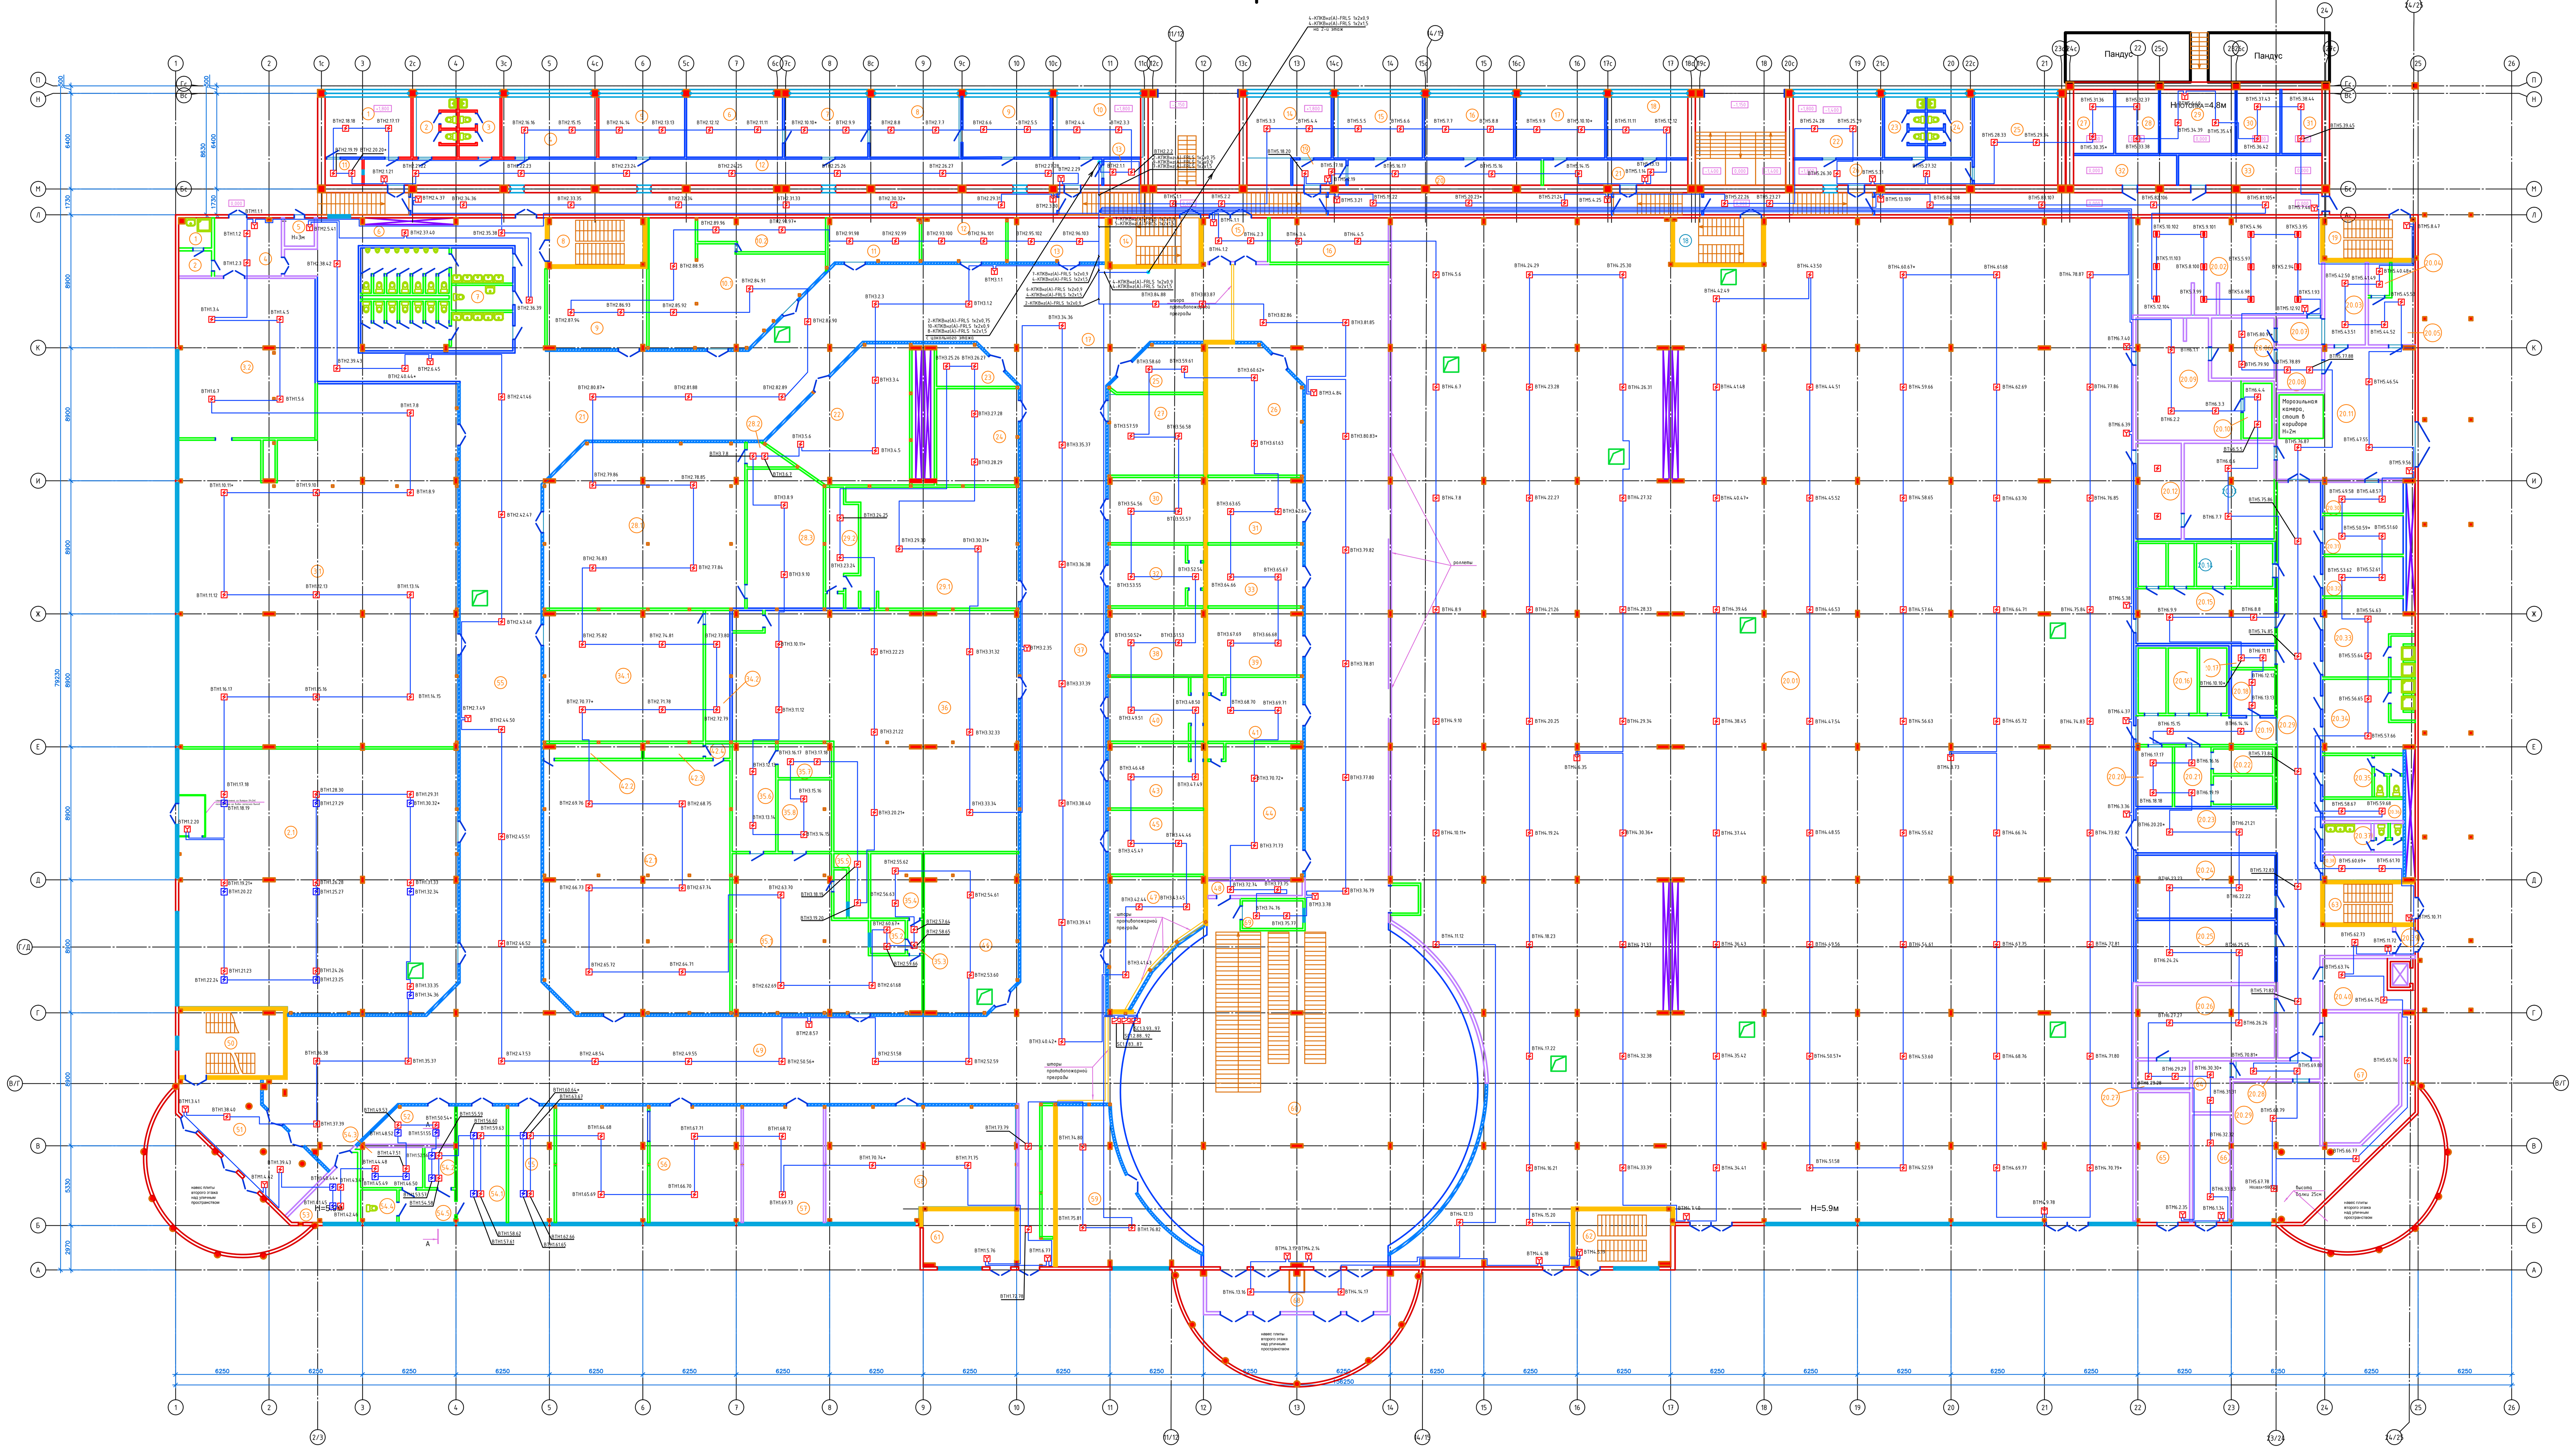

Экспликация помещений (начало)

Номер помещения	Наименование	Площадь, м²	Кат.* помещения
	Торговый комплекс SeaMall (первый этаж)		
1	Санузел	4,44	
2	Санузел	3,71	
2.1	Предприятие торговли (Чистый дом)	325,07	
3.1	Предприятие торговли (DNS)	415,65	Д
3.2	Предприятие торговли (DNS)	97,35	
4	Тамбур	18,8	
5	Грузовой лифт	3,23	
6	Грузовой лифт	6,56	
7	Санузел	69,89	
8	Противопожарная лестница	19,46	
9	Предприятие торговли ()	35,73	
10.1	Предприятие торговли ()	70,81	
10.2	Предприятие торговли (кладовая)	17,64	
11	Предприятие торговли ()	18,26	
12	Предприятие торговли ()	16,69	
13	Предприятие торговли ()	19,33	
14	Противопожарная лестница	19,46	
15	Тамбур	11,72	
16	Предприятие торговли ()	23,61	
17	Предприятие торговли ()	19,33	
18	Противопожарная лестница	18,53	
19	Противопожарная лестница	16,28	
20.01	Предприятие торговли (Торговый зал "Ассорти")	2911,06	
20.02	Предприятие торговли (цех выпечки)	82,21	
20.03	Предприятие торговли (склад)	14,97	
20.04	Предприятие торговли (подсобное помещение)	3,16	
20.05	Предприятие торговли (кабинет)	13,53	
20.06	Предприятие торговли (кондитерский цех)	16,84	
20.07	Предприятие торговли (яйцемойка)	5,33	
20.08	Предприятие торговли (кондитерский цех)	8,36	
20.09	Предприятие торговли (кондитерский цех)	48,29	
20.10	Предприятие торговли (холодильник)	7,03	
20.11	Предприятие торговли (зона погрузки)	71,55	
20.12	Предприятие торговли (кулинария)	19,39	
20.13	Предприятие торговли (кулинария)	38,53	
20.14	Предприятие торговли (морозильные камеры)	25,88	
20.15	Предприятие торговли (мясной цех)	34,09	
20.16	Предприятие торговли (морозильные камеры)	25,92	
20.17	Предприятие торговли (помещение для хранения инвентаря)	4,26	
20.18	Предприятие торговли (склад овощей)	8,95	Д
20.19	Предприятие торговли (коридор)	18,31	
20.20	Предприятие торговли (обработка ______)	9,73	
20.21	Предприятие торговли (склад ______)	9,74	Д
20.22	Предприятие торговли (морозильные камеры)	14,69	Д
20.23	Предприятие торговли (коридор)	27,88	
20.24	Предприятие торговли (склад)	39,17	Д
20.25	Предприятие торговли (склад)	38,68	Д
20.26	Предприятие торговли (склад)	44,86	Д
20.27	Предприятие торговли (склад)	6,87	Д
20.28	Предприятие торговли (коридор)	6,79	
20.29	Предприятие торговли (коридор)	109,96	
20.29	Предприятие торговли (склад)	61,92	
20.30	Предприятие торговли (комната охраны)	11,16	
20.31	Предприятие торговли (склад)	13,93	Д
20.32	Предприятие торговли (кабинет администрации)	14,22	
20.33	Предприятие торговли (мужская раздевалка)	31,58	
20.34	Предприятие торговли (женская раздевалка)	30,13	
20.35	Предприятие торговли (женский с/у)	14,93	
20.36	Предприятие торговли (кабинет завхоза)	7,68	
20.37	Предприятие торговли (мужской с/у)	10,2	
20.38	Предприятие торговли (комната приема пищи)	8,95	
20.39	Предприятие торговли (тамбур)	2,49	
20.40	Предприятие торговли (касса)	17,24	
21	Предприятие торговли ()	35,73	
22	Предприятие торговли	64,06	
23	Предприятие торговли	11,56	

Экспликация помещений (продолжение)

Номер помещения	Наименование	Площадь, м²	Кат.* помещения
	Торговый комплекс SeaMall (первый этаж)		
24	Предприятие торговли	35,29	
25	Предприятие торговли	16,57	
26	Предприятие торговли	51,7	Д
27	Предприятие торговли	34,43	
28.1	Предприятие торговли (магазин обуви)	145,41	Д
28.2	Предприятие торговли (магазин обуви)	3,41	
28.3	Предприятие торговли (магазин обуви)	46,49	
29.1	Предприятие торговли ()	80,06	
29.2	Предприятие торговли ()	23,2	
30	Предприятие торговли	27,85	
31	Предприятие торговли	27,84	
32	Предприятие торговли	26,01	
33	Предприятие торговли	26,01	
34.1	Предприятие торговли (торговый зал)	93,54	Д
34.2	Предприятие торговли (кладовая)	14,65	Д
35.1	Банковское учреждение (зал приема посетителей)	100,72	
35.2	Банковское учреждение (касса)	5,1	
35.3	Банковское учреждение (коридор)	2,14	
35.4	Банковское учреждение (служебное помещение)	14,85	
35.5	Банковское учреждение (служебное помещение)	10	
35.6	Банковское учреждение (служебное помещение)	21,05	
35.7	Банковское учреждение (служебное помещение)	6,95	
35.8	Банковское учреждение (служебное помещение)	15,94	
36	Предприятие торговли	223,61	
37	Противопожарная лестница	2,5	
38	Предприятие торговли	28,51	
39	Предприятие торговли	28,5	
40	Предприятие торговли	27,29	
41	Предприятие торговли	27,28	
42.1	Предприятие торговли (торговый зал)	209,03	
42.2	Предприятие торговли (кладовая)	5,1	
42.3	Предприятие торговли (кабинет администрации)	3,91	
42.4	Предприятие торговли (коридор)	1,64	
43	Предприятие торговли	27,55	
44	Предприятие торговли	57,37	
45	Предприятие торговли ()	27,29	
46	Предприятие торговли	51,64	
47	Предприятие торговли	36,79	
48	Предприятие торговли	3,69	
49	Коридор	2,5	
50	Противопожарная лестница	30,08	
51	Тамбур	2,5	
52	Предприятие торговли ()	13,08	
53	Предприятие торговли ()	14,12	
54.1	Предприятие торговли ()	25,31	
54.2	Предприятие торговли ()	5,4	
54.3	Предприятие торговли ()	10,31	
54.4	Предприятие торговли (с/у)	4,57	
54.5	Предприятие торговли (с/у)	8,13	
55	Противопожарная лестница	2,5	
55	Предприятие торговли (с/у)	23,[illegible]	
56	Предприятие торговли ()	96,37	
57	Предприятие торговли ()	41,79	
58	Предприятие торговли ()	92,23	
59	Предприятие торговли ()	38,	
60	Атриум	2,5	
61	Противопожарная лестница	30,08	
62	Противопожарная лестница	23,75	
63	Противопожарная лестница	15,44	
64	Щитовая	8,58	
65	Насосная систем противопожарной защиты	31,21	
66	Склад	18,09	
67	Вентиляционная камера	40,8	
68	Тамбур	33,88	
69	Билетнпая касса	7,5	Д

Экспликация помещений (окончание)

Номер помещения	Наименование	Площадь, м²	Кат.* помещения
	Административный корпус (первый этаж)		
1	Административное помещение	23,17	
2	Санузел	11,02	
3	Санузел	11,07	
4	Административное помещение	25,63	
5	Административное помещение	23,17	
6	Административное помещение	25,91	
7	Административное помещение	22,49	
8	Административное помещение	24,1	
9	Административное помещение	24,1	
10	Административное помещение	23,17	
11	Административное помещение	4,34	
12	Коридор	86,35	
13	Кладовая	4,34	
14	Щитовая	23,05	
15	Административное помещение	23,05	
16	Административное помещение	24,4	
17	Щитовая	24,4	
18	Щитовая	22,15	
19	Коридор	6,08	
20	Коридор	21,97	
21	Коридор	16,42	
22	Административное помещение	24,4	
23	Санузел	11,02	
24	Санузел	12,19	
25	Щитовая	33,26	
26	Коридор	20,36	
27	Трансформаторный пункт	11,51	
28	Трансформаторный пункт	12,33	
29	Щитовая	21,4	
30	Трансформаторный пункт	12,32	
31	Трансформаторный пункт	11,51	
32	Щитовая	13,8	
33	Щитовая	19,2	

Согласовано

Взам. инв. №

Подп. и дата

Инв. N подл.

Изм.	Кол.	Лист	№док.	Подпись	Дата
Разраб.					
Проверил					
Н.контроль					
ГИП					

Торговый центр «Sea Mall», расположенный по адресу: г.Севастополь, проспект Генерала Острякова, 260

Автоматическая установка пожарной сигнализации, система оповещения о пожаре 3 типа.

Стадия	Лист	Листов
Р	13	22

План сети пожарной сигнализации 1-го этажа М 1:200.

Копировал

Формат А0