


План на отм. 0,000

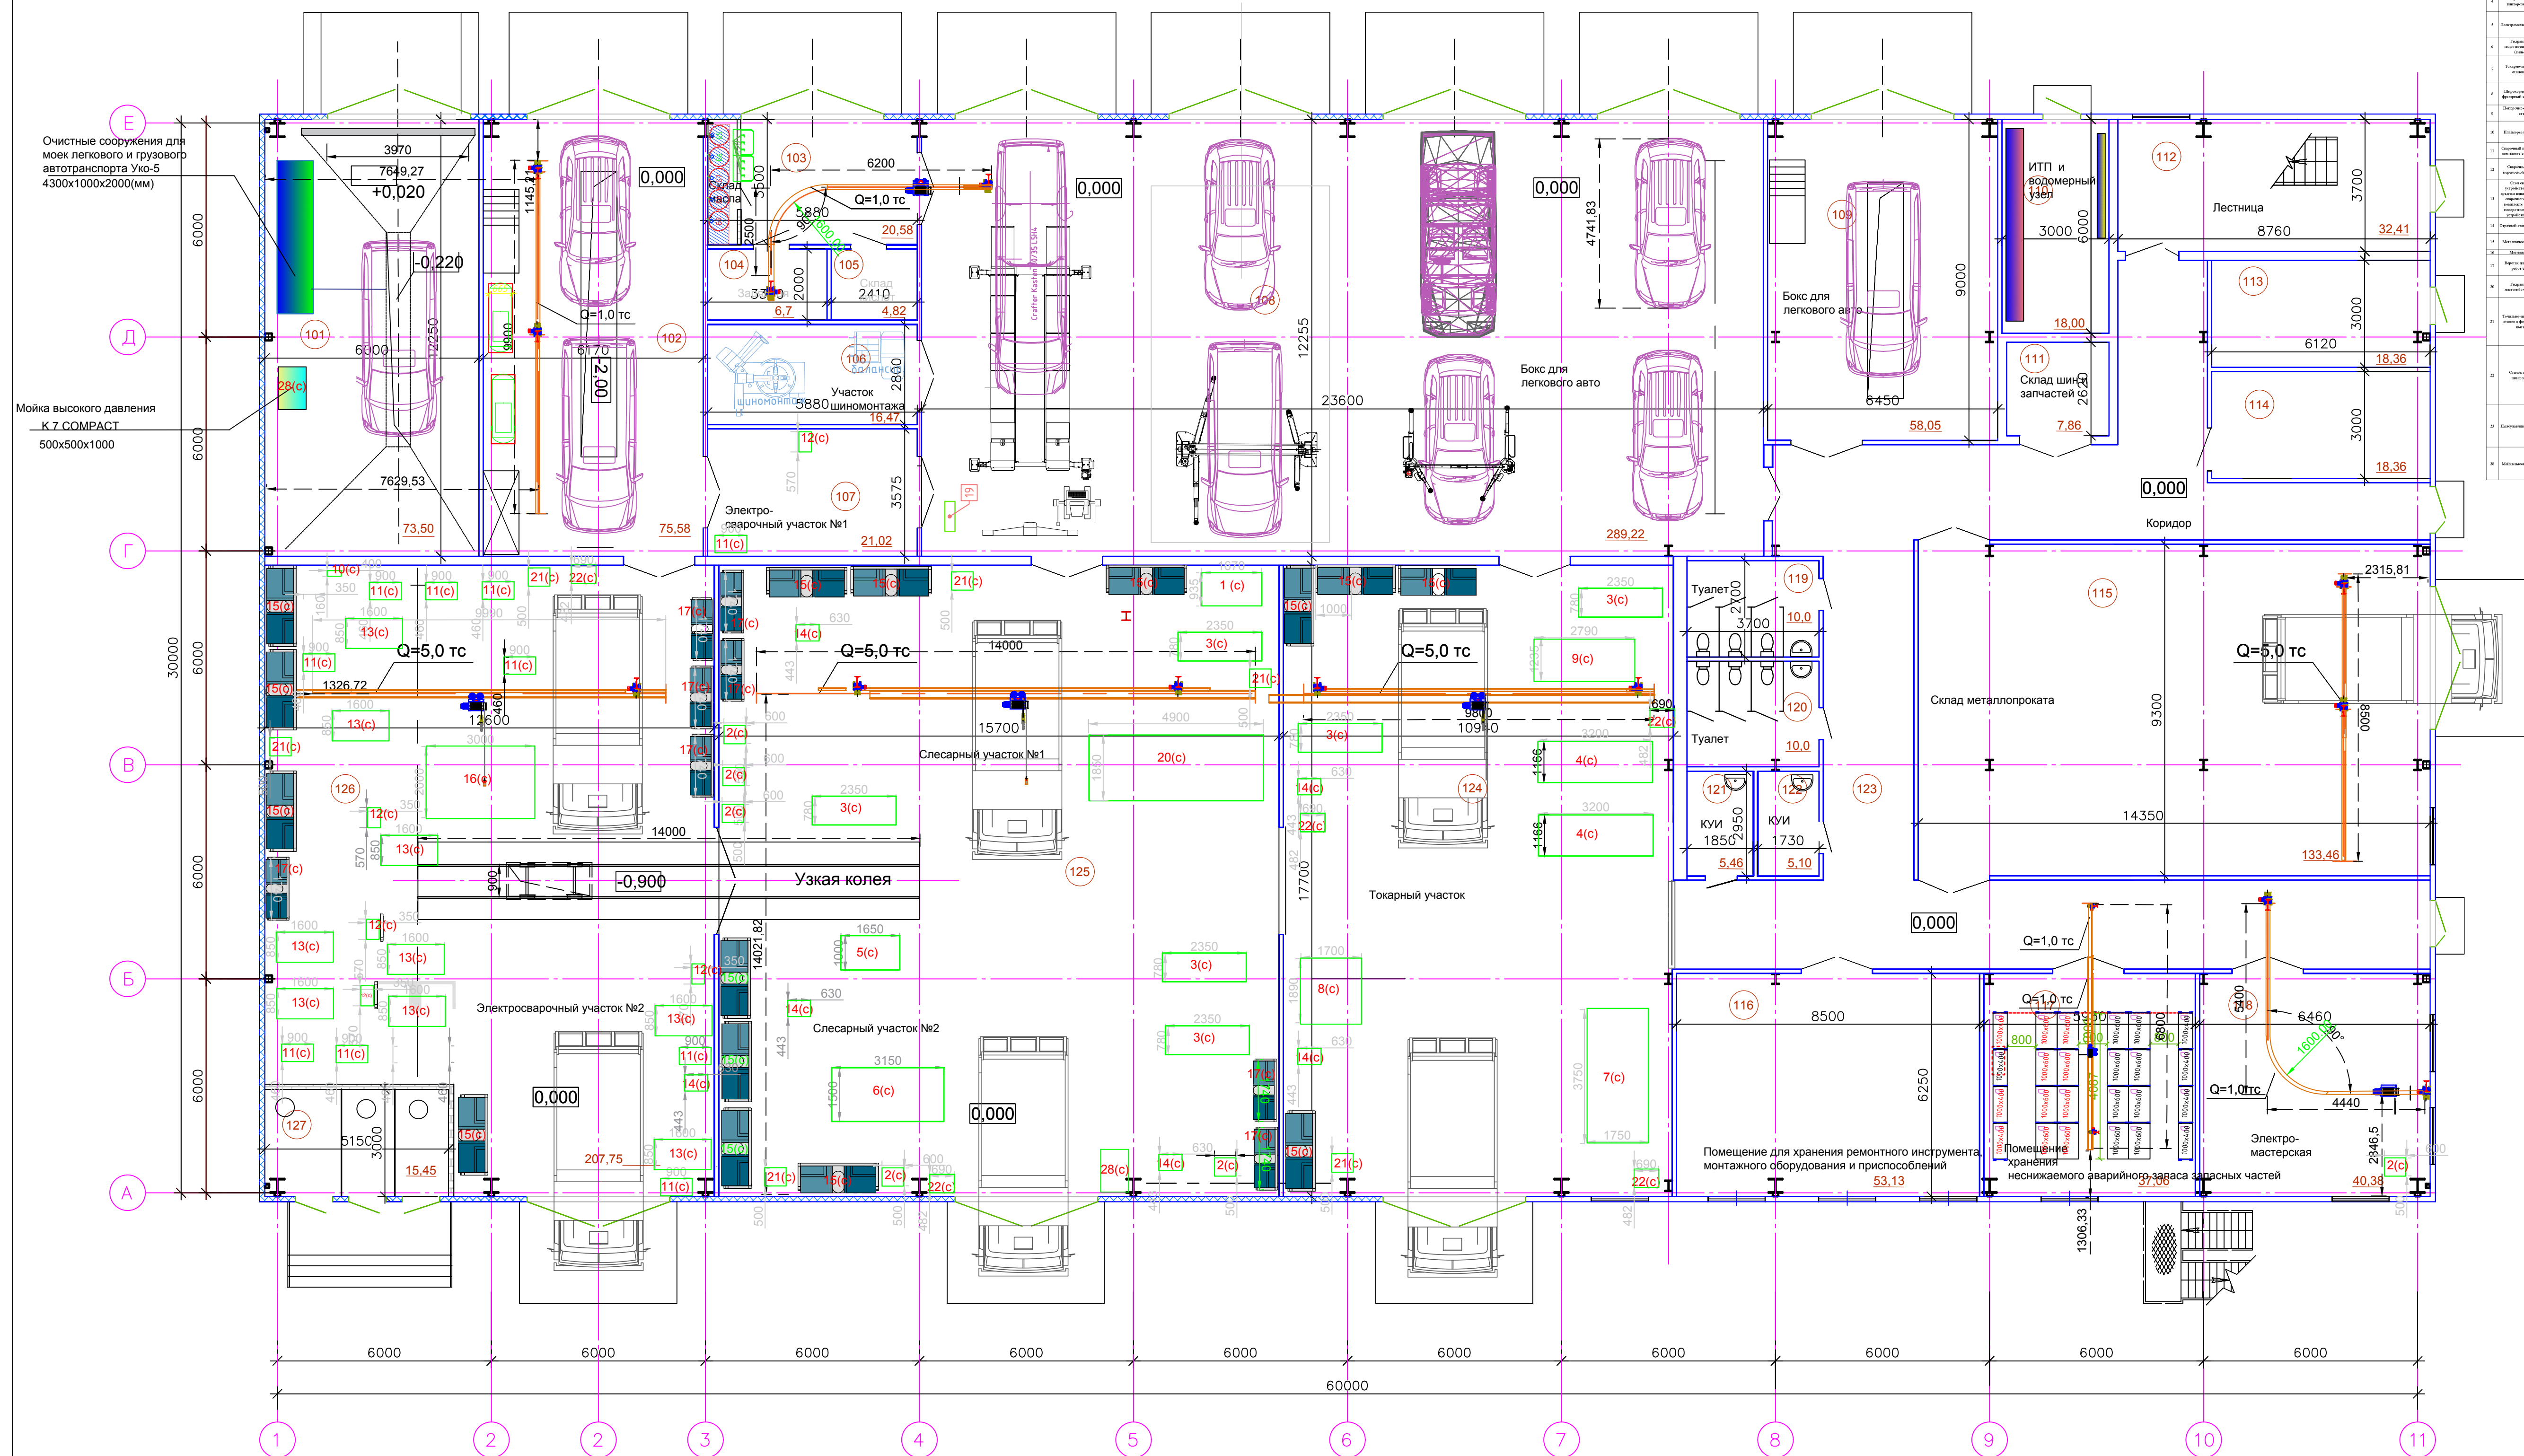

Номер помещения	Наименование	Площадь помещения	Катег. помещ.	Номер помещения	Наименование	Площадь помещения	Катег. помещ.	Номер помещения	Наименование	Площадь помещения	Катег. помещ.
101	Моечное отделение для автотранспорта	73,50		111	Склад шин и запчастей	7,86		120	Туалет	10,0	
102	Бокс	75,58		112	Лестница	32,41		121	КУИ	5,46	
103	Аккумуляторная	20,58		113	Электрощитовая	18,36		122	КУИ	5,10	
104	Зарядная	6,7		114	Венткамера	18,36		123	Коридор		
105	Склад кислот	4,82		115	Склад металлопроката	133,46		124	Токарный участок	193,64	
106	Участок шиномонтажа	16,47		116	Помещение для хранения ремонтного инструмента, монтажного оборудования и приспособлений	53,13		125	Слесарный участок №1 Слесарный участок №2	277,89	
107	Электросварочный участок	21,02		117	Помещение хранения неснижаемого аварийного запаса запасных частей	37,06		126	Электросварочный участок	207,75	
108	Бокс	289,22		118	Электромастерская	40,38		127	Помещение хранения баллонов с техническими газами	15,45	
109	Бокс для легкового авто	58,05		119	Туалет	10,0					
110	ИТП	18,00									

ЧЭП-0928-ТХ

Челябинская обл., г. Верхний Уфалей. Цинковый электролизный завод
Производственная площадка предприятия с объектами инфраструктуры. Гарж с ремонтной зоной.

Изм.	Коп.уч	Лист	Недок	Подпись	Дата
Разработчик	Засекина				07.21
Проверил	Савешников				07.21
Н. контр.					

Здание ЦРО и АТУ
Технологические решения

Стандия	Лист	Листов
П	1	

План на отм. 0,000

ООО ПК "ЧЭП"
г. Челябинск