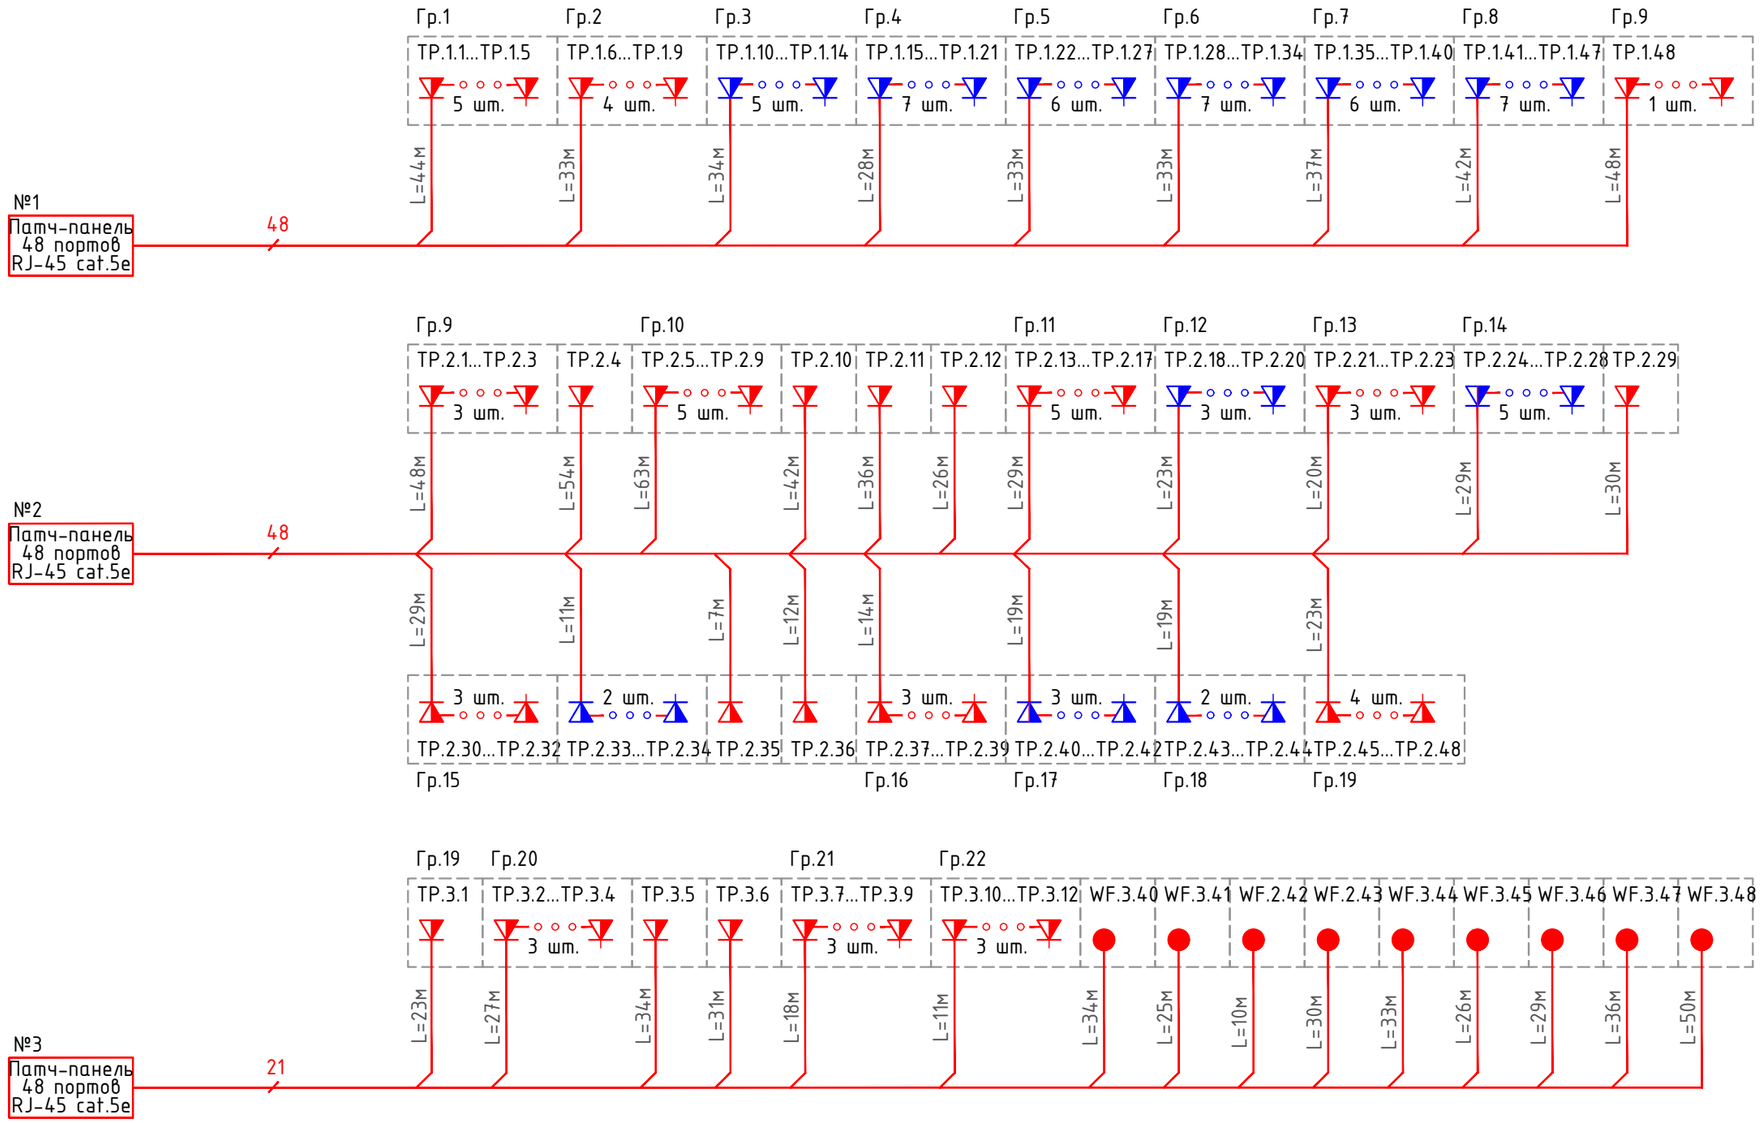

Условные обозначения

- розетка монтаж в кабель-канал
- розетка скрытого монтажа под рамку
- WiFi точка
- кабельная линия

XX.XX.XX
- номер порта
- номер патч-панели
- обозначение оборудования

Согласовано

Взам. инв. №

Подп. и дата

Инв. № подл.

Формат А3