


Экспликация помещений

Номер помещения	Наименование	Площадь, м²	Кат. помеще-ния	Класс чист-
1	Тамбур	4,16	Г	
2	Кабинет УЗИ	10,27	В	
3	Вестибиль-гардеробная	46,17	Г	
4	Регистратура	10,13	Г	
5	Процедурная/кабинет неотложной помощи	16,80	Б	
6	Тамбур	2,21	Г	
6.1	Санузел посетителей	1,59	Г	
6.2	Санузел МГН	3,93	Г	
7	Кабинет врача терапевта и врача психиатра-нарколога (посменно)	11,88	В	
8	Кабинет врача терапевта	11,88	В	
9	Санузел персонала	2,78	Г	
9.1	Санузел персонала	1,96	Г	
10	Тамбур	2,08	Г	
11	Кабинет врача терапевта	10,77	В	
12	Коридор	35,08	Г	
13	Кабинет врача дермато-венеролога/чистая зона	10,82	В	
14	Слив	1,70	Г	
15	Кабинет врача дермато-венеролога/грязная зона	11,31	В	
16	Шлюз-ожидальная	10,08	Г	
17	Санузел пациентов	3,73	Г	
18	Кладовая чистого белья	4,61	В2	
19	Кабинет врача-инфекциониста	14,06	В	
20	Кабинет невролога	14,44	В	
21	Перевязочная септическая	23,54	Б	
22	Кабинет врача хирурга	14,43	В	
23	Перевязочная асептическая	19,80	Б	
24	Шлюз	4,20	Г	
25	Санкомната	7,23	В4	
26	Темная комната	4,47	Г	
27	Кабинет врача офтальмолога	17,98	В	
28	Кабинет врача оториноларинголога	20,59	В	
29	Гардероб и комната отдыха персонала	12,16	Г	
Итого:		366,84		

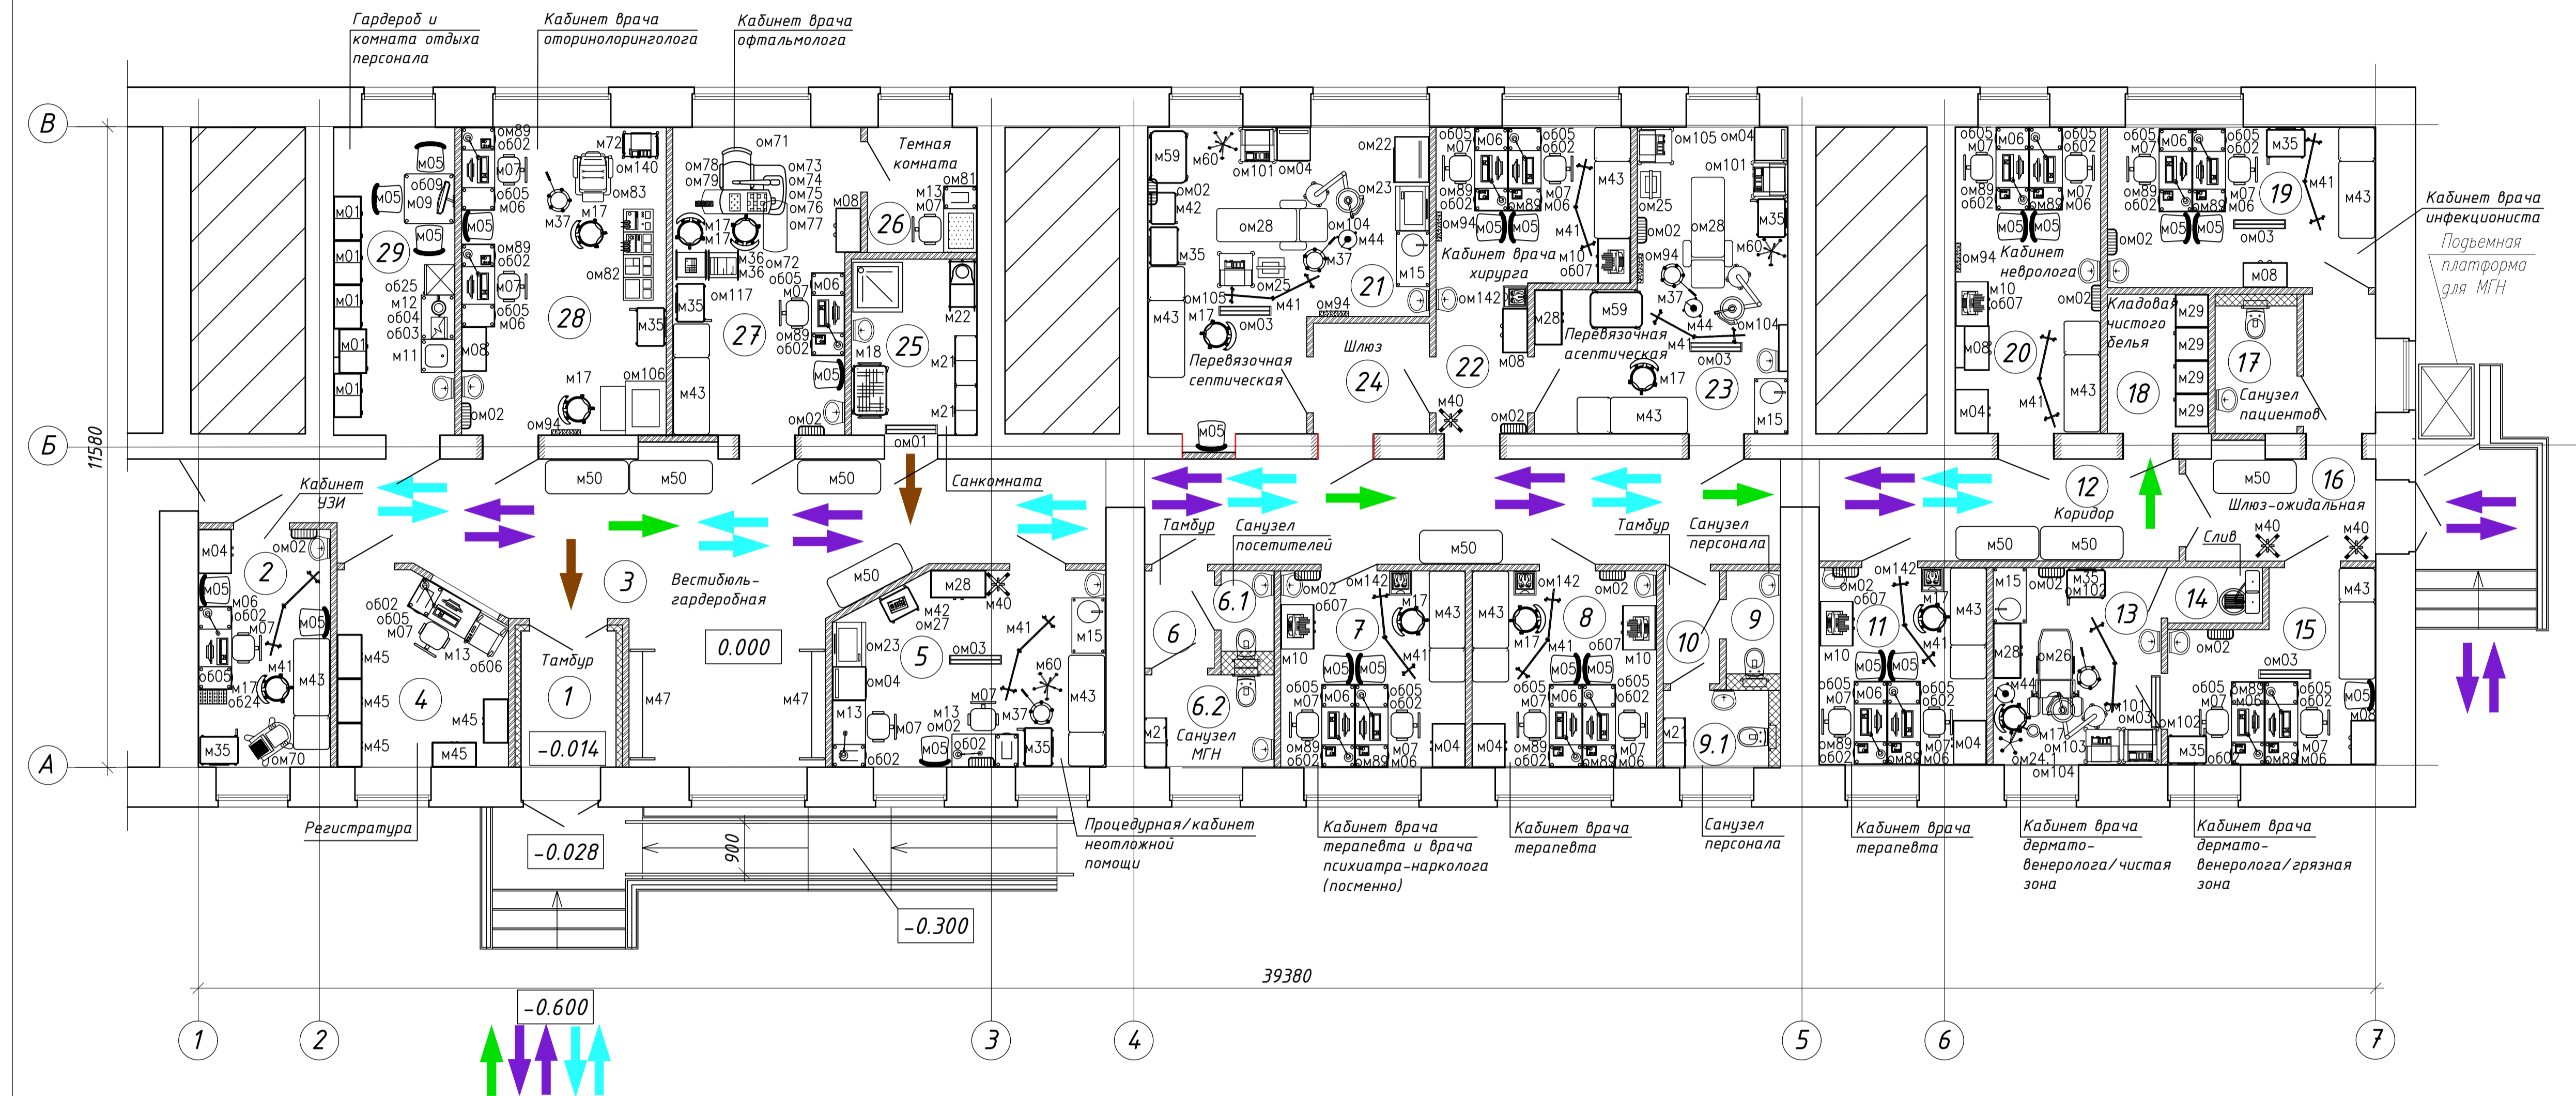

Потоки:

- - поток персонала
- - поток амбулаторных пациентов
- - поток условно "чистый" (чистое белье, медикаменты, расходные материалы, канцелярские и хозяйственные товары)
- - поток условно "грязный" (грязное белье, медицинские отходы класса "Б" и "Г")

Примечания:

- 1) размеры на чертеже указаны в миллиметрах
- 2) за относительную отметку 0.000 принят уровень пола первого этажа.
- 3) раздел не предназначен для производства строительных работ

Изм.	Кол.	Лист	№ док	Подпись	Дата	Технологические решения	Страница	Лист	Листов
Разработал									
Проверил									
План 1 этажа. Расстановка технологического оборудования и мебели. М 1:100									
ГИП									