




ЭКСПЛИКАЦИЯ ПОМЕЩЕНИЙ ПОДВАЛА

Номер пом.	Наименование	Площадь, кв. м	Катег. пом.	Расход, м ³ /ч		Кратность		Система	
				Прит.	Выт.	Прит.	Выт.	Прит.	Выт.
001.1	Парковка(1 секция)	3498,4	В-1	4900	6150	-	-	рассчет	П1.1 В1.1
001.2	Парковка(2 секция)	3003,4	В-1	4900	6150	-	-	рассчет	П1.2 В1.2
001.3	Въездная/выездная рампа	229,8	В-1	-	-	-	-	-	-
002	Лестничная клетка	13,7	-	-	-	-	-	-	-
003	Лестничная клетка	13,8	-	-	-	-	-	-	-
004	Лестничная клетка	13,8	-	-	-	-	-	-	-
005	Лестничная клетка	20,7	-	-	-	-	-	-	-
006	Насосная АПТ	16,0	Д	55	55	1	1	П2	В2
007	Венткамера	32,1	В-1	100	100	1	1	П2	В2
008	Помещение уборочного инвентаря	9,1	Д	-	65	-	1,5	-	В2
008.1	Индивидуальный тепловой пункт	12,8	Д	40	40	1	1	П2	В2
009	Комната охраны	12,9	-	110	-	по людям + компенс.	-	П3	-
010	Пособное помещение	6,6	Д	25	25	1	1	П3	В3
011	Тамбур	1,7	-	-	-	-	-	-	-
012	Санузел	2,2	-	-	110	по сан. норм + перепл.	-	-	В3
013	Безопасная зона МГН	13,5	-	-	-	-	-	-	-
014	Лестничная клетка	18,0	-	-	-	-	-	-	-
015	Велопарковка	40,9	-	-	-	-	-	-	-
016	Электрощитовая	23,1	В-4	-	75	-	1	-	ВЕ1
017	Лифтовой холл	5,0	-	-	-	-	-	-	-
018	Место хранения резервных контейнеров	133,2	-	-	-	-	-	-	-
019	Рампа	375,7	-	-	-	-	-	-	-
020	Тамбур-шлюз	6,9	-	-	-	-	-	-	-
021	Тамбур-шлюз	6,1	-	-	-	-	-	-	-
		7514,7							

План подвала

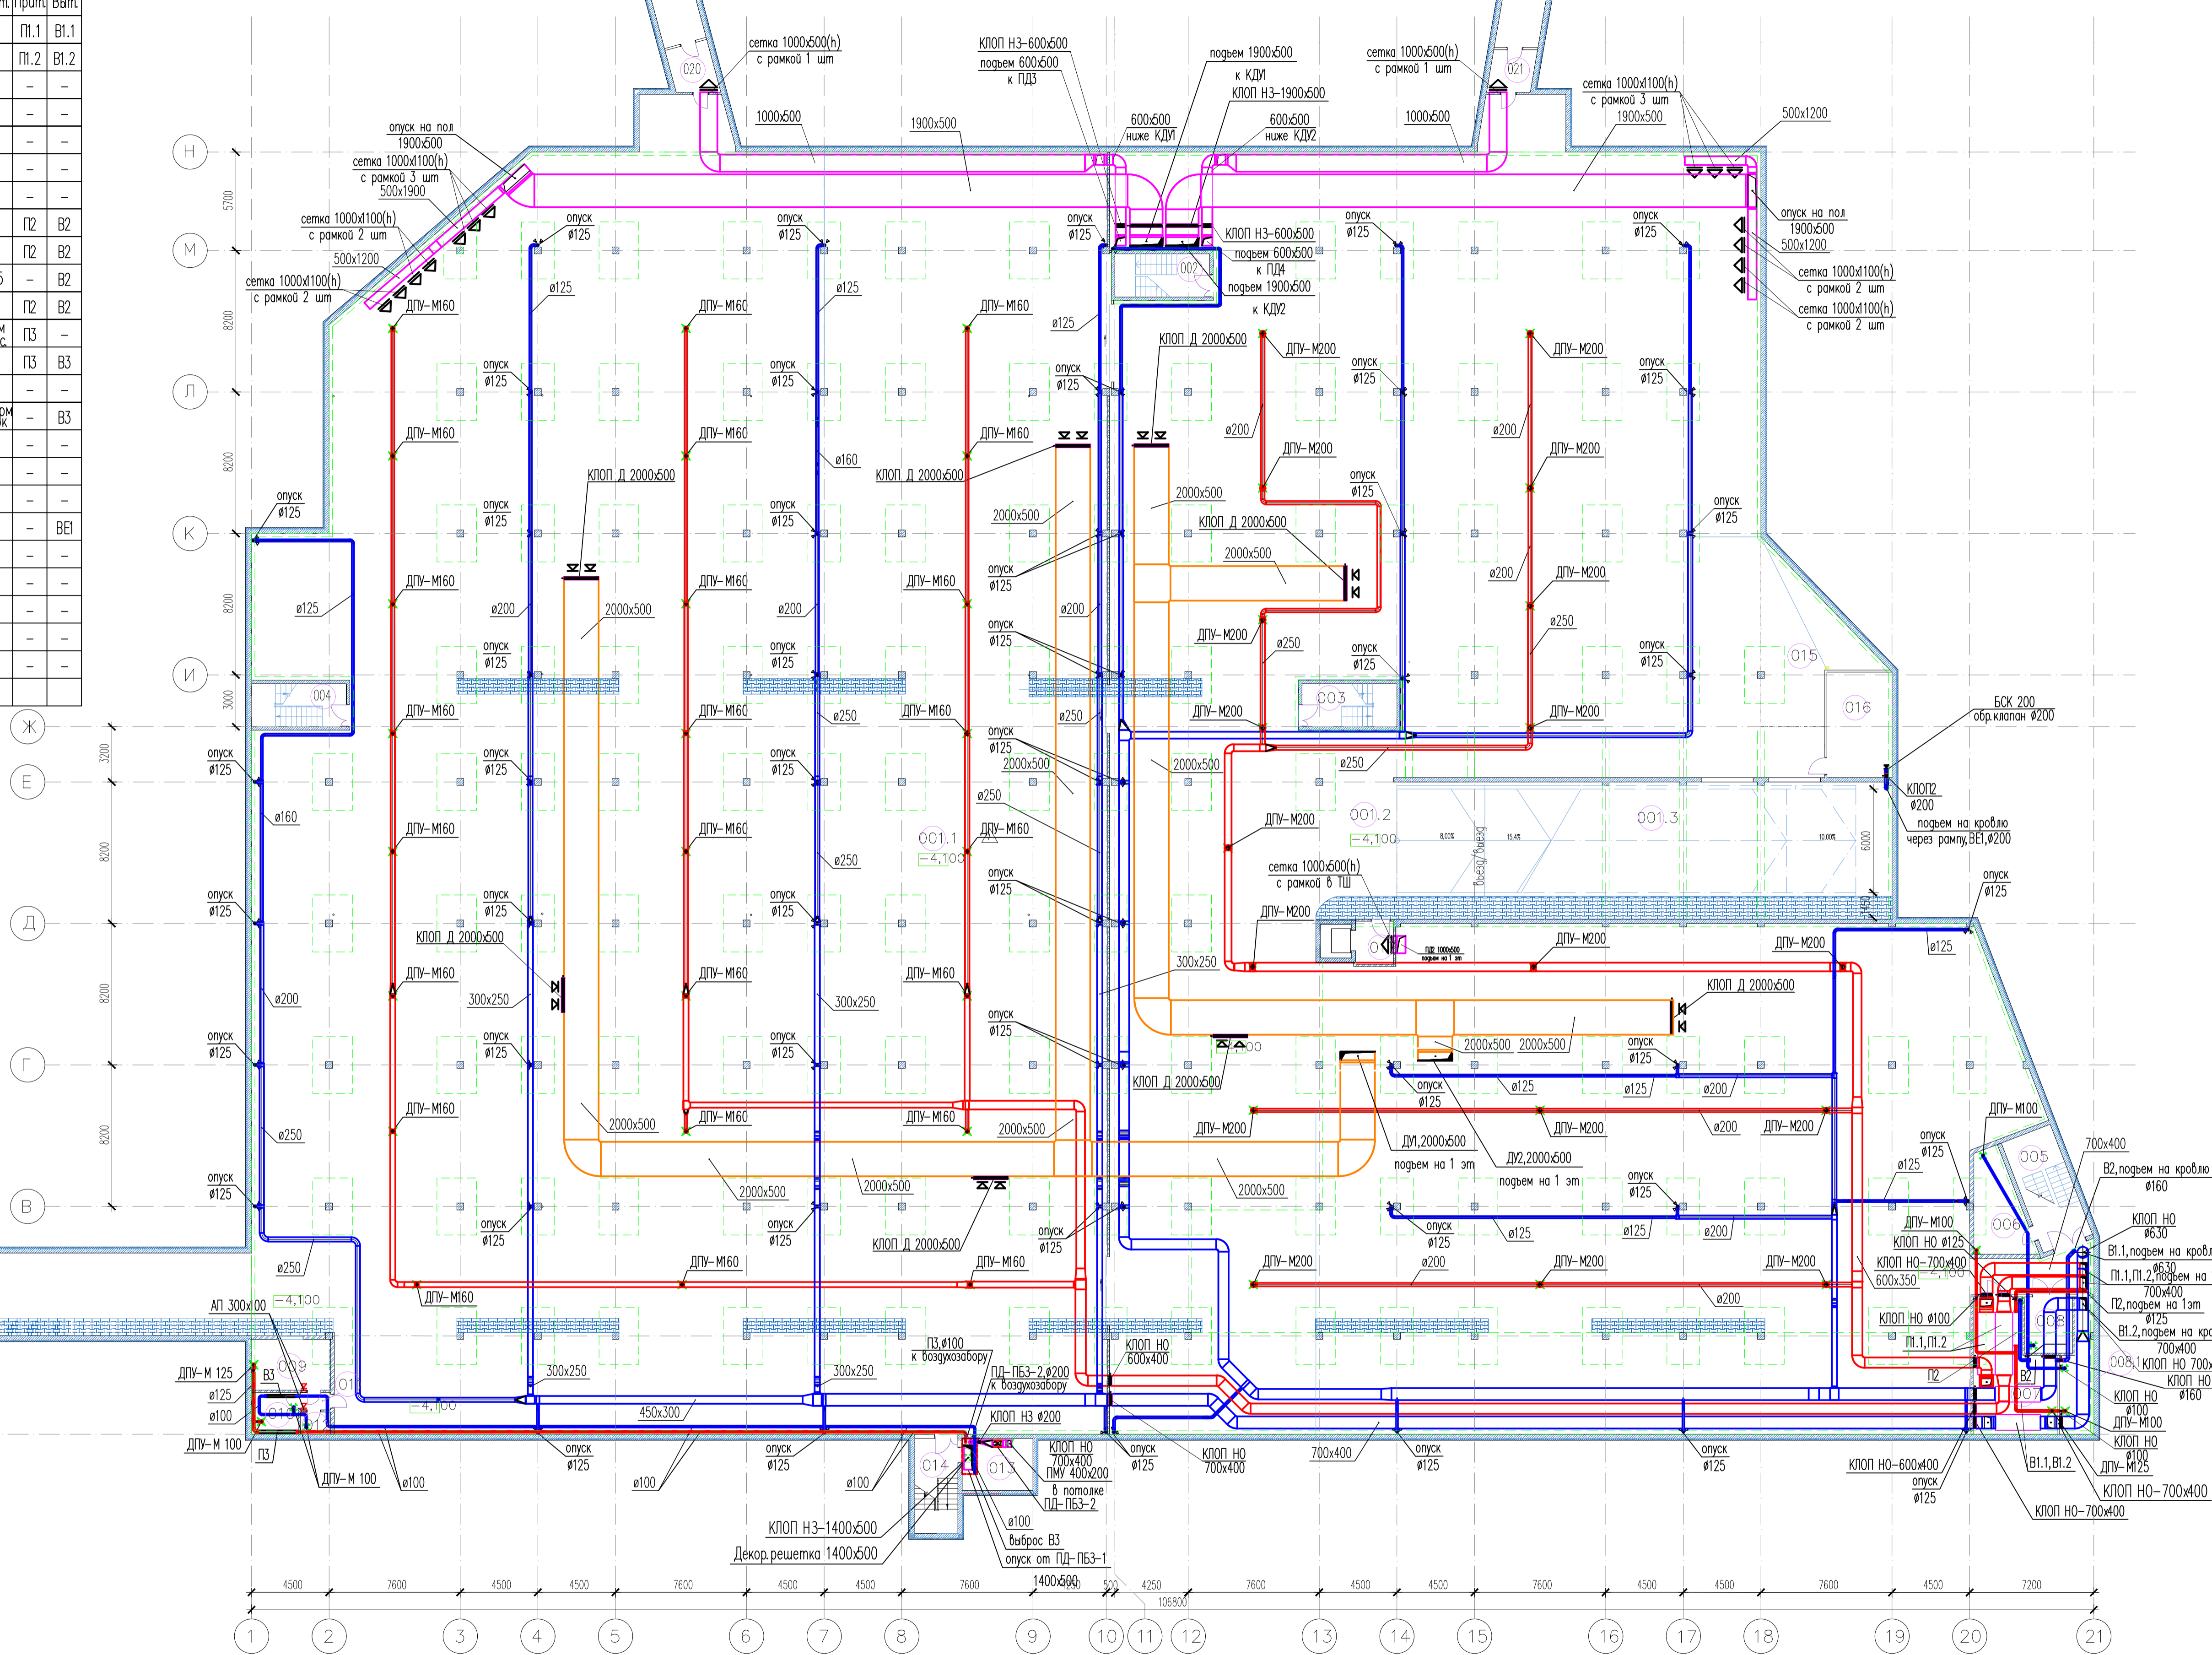

Имя, Инициалы, Фамилия
 Должность
 Дата и время

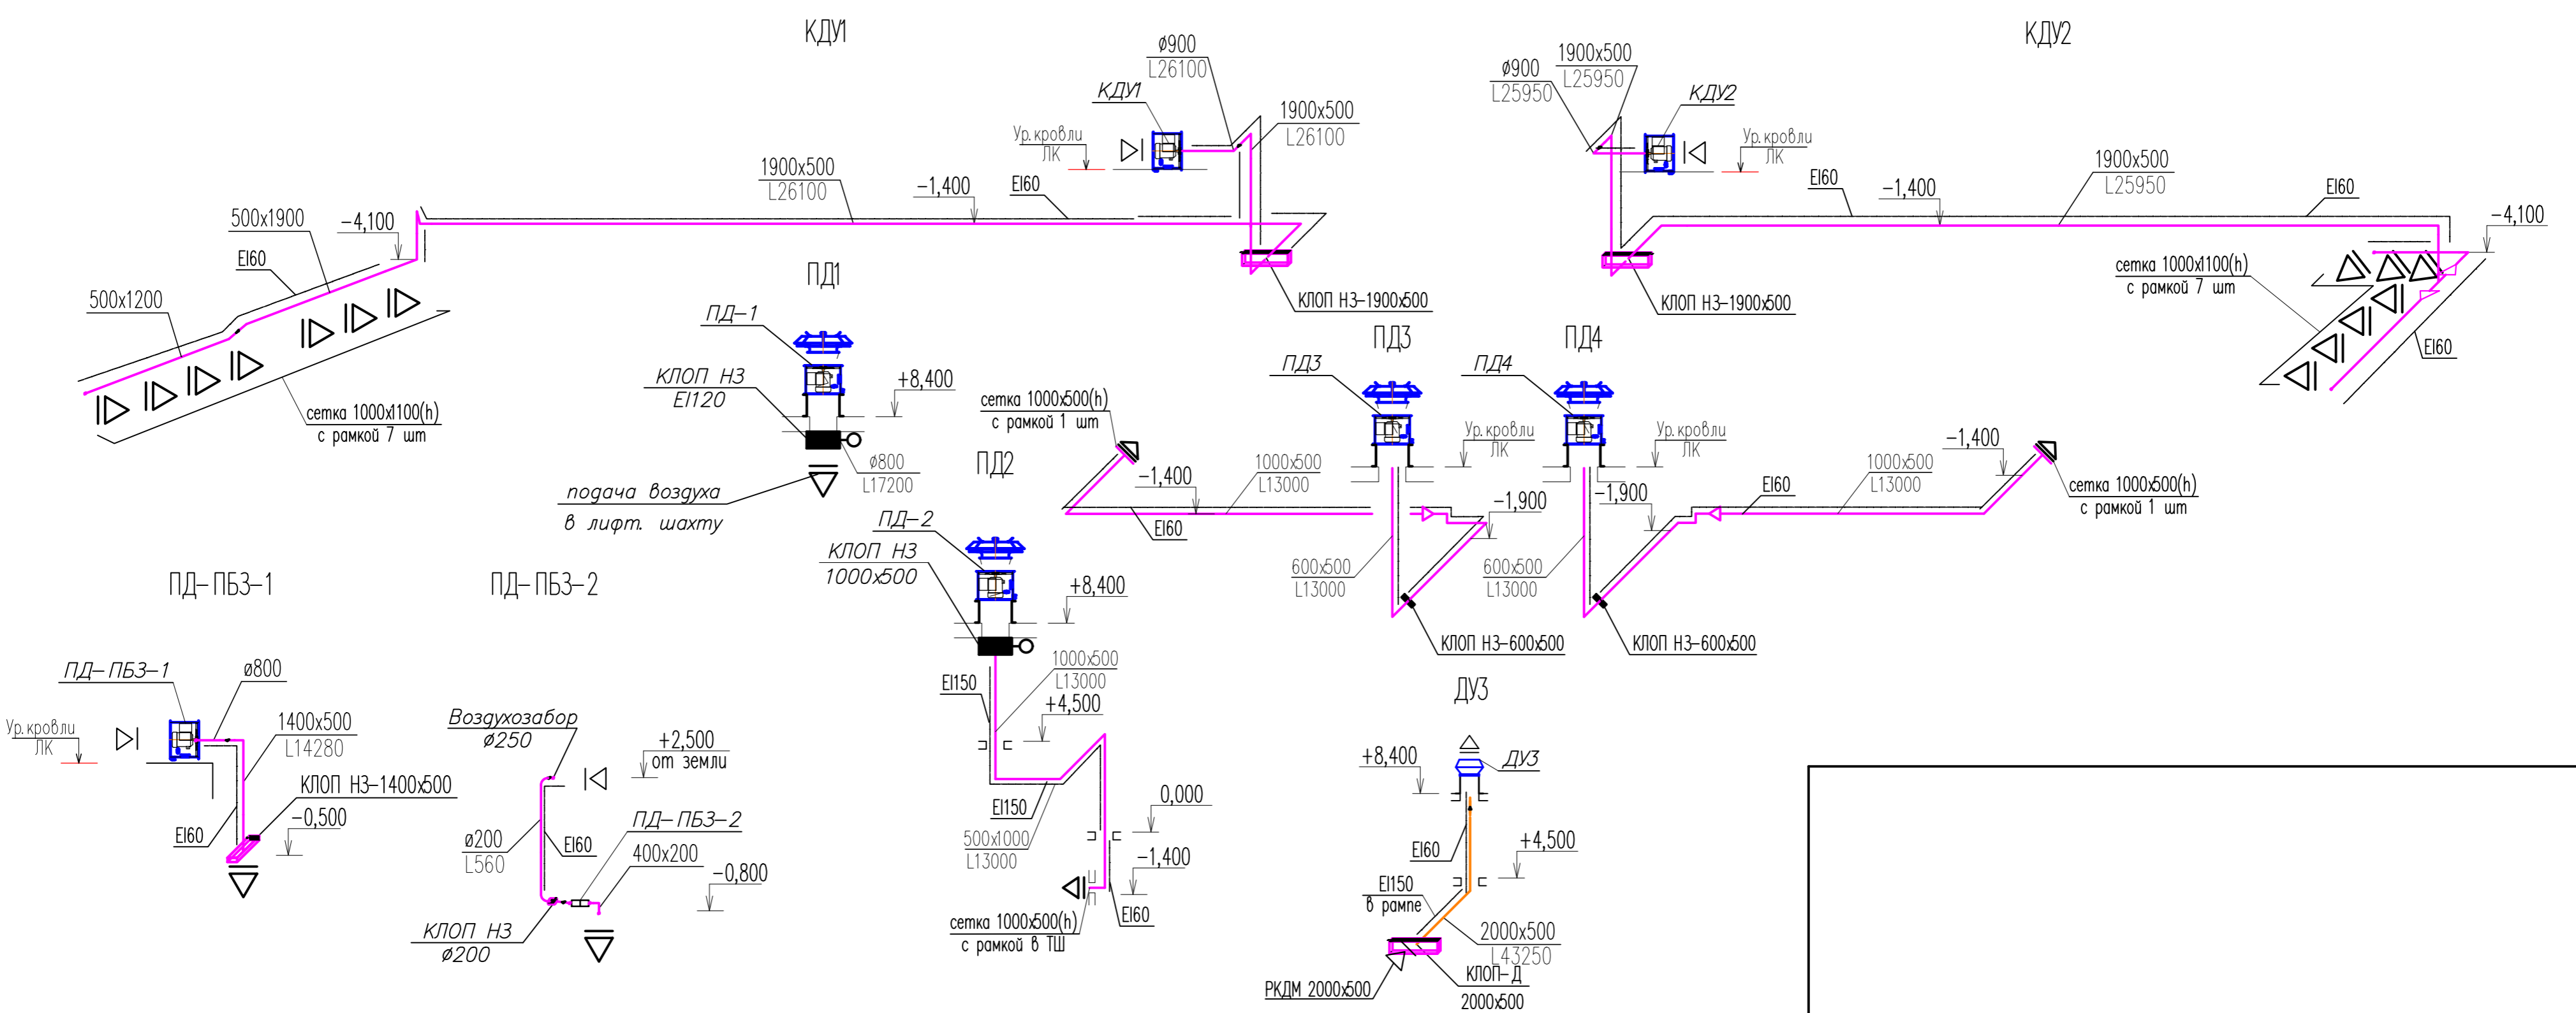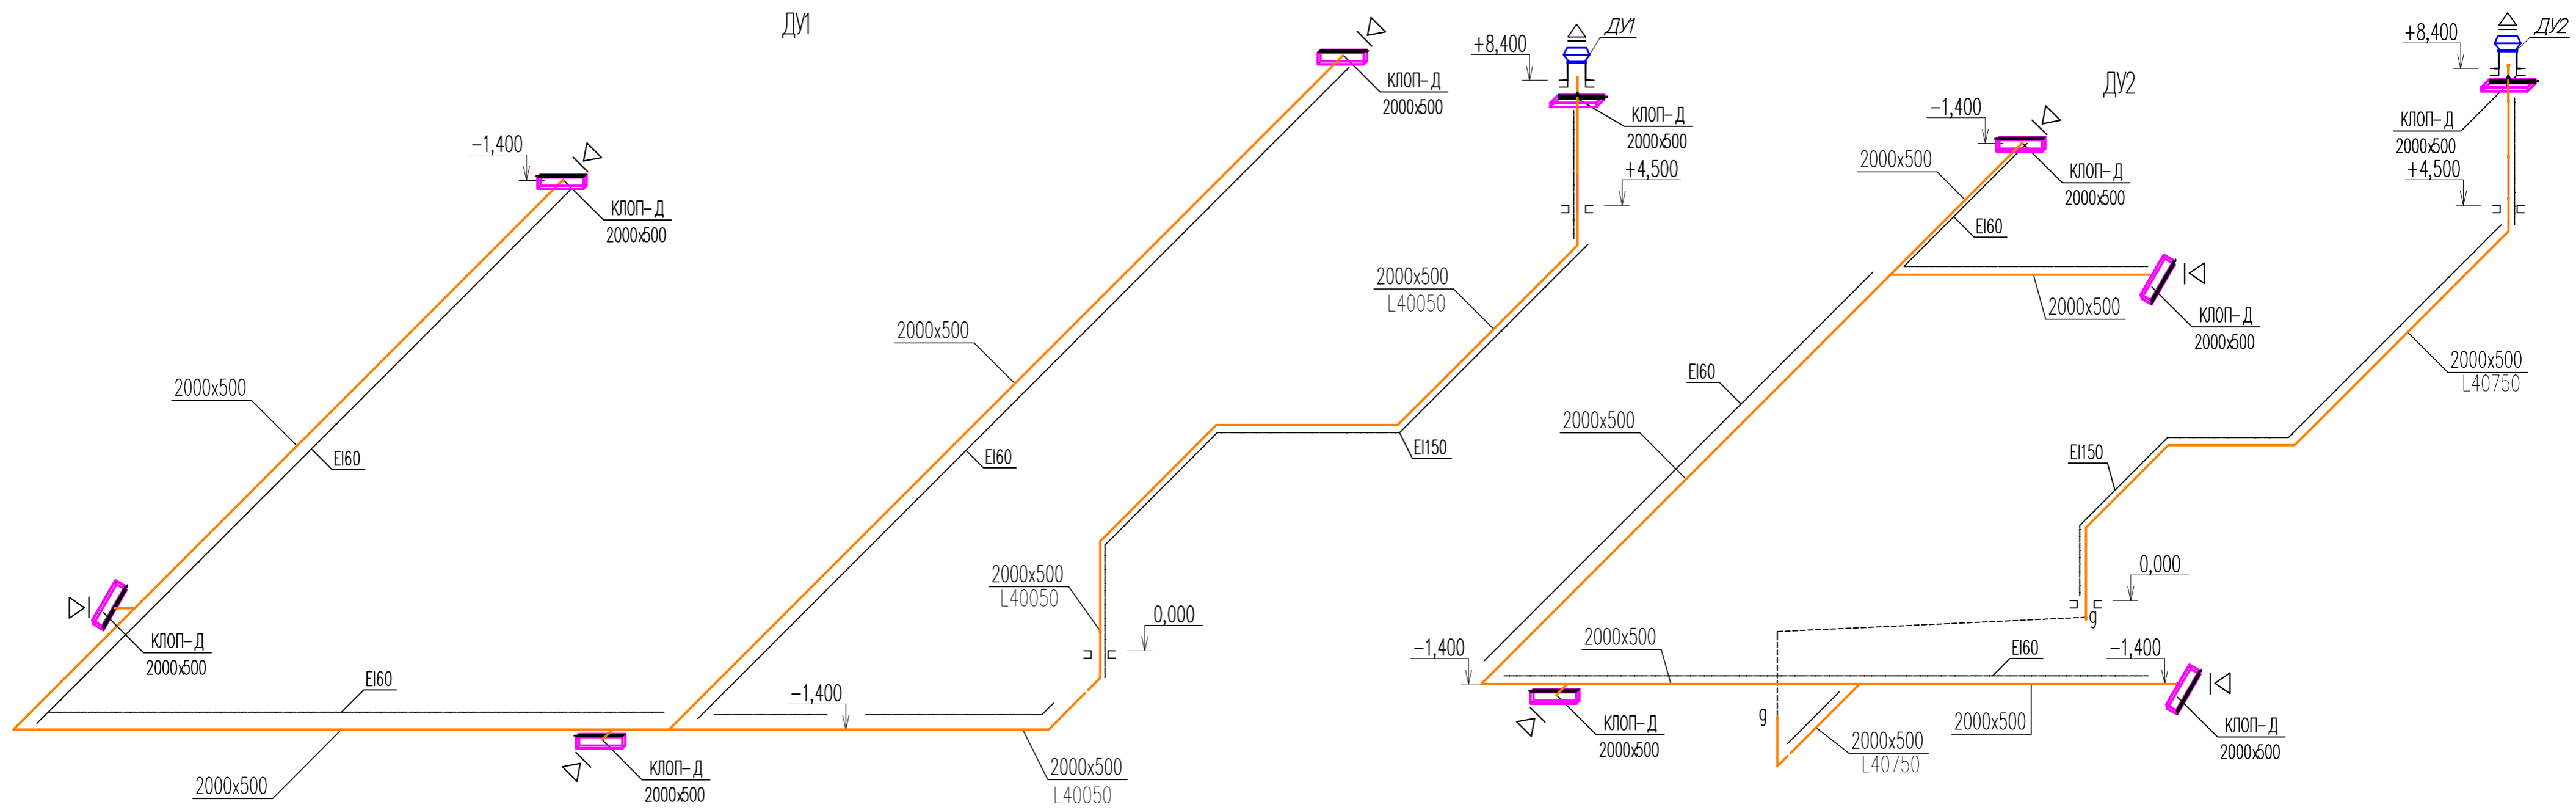

Инв. № подл.
 Проект. и дата
 Экз. инв. №