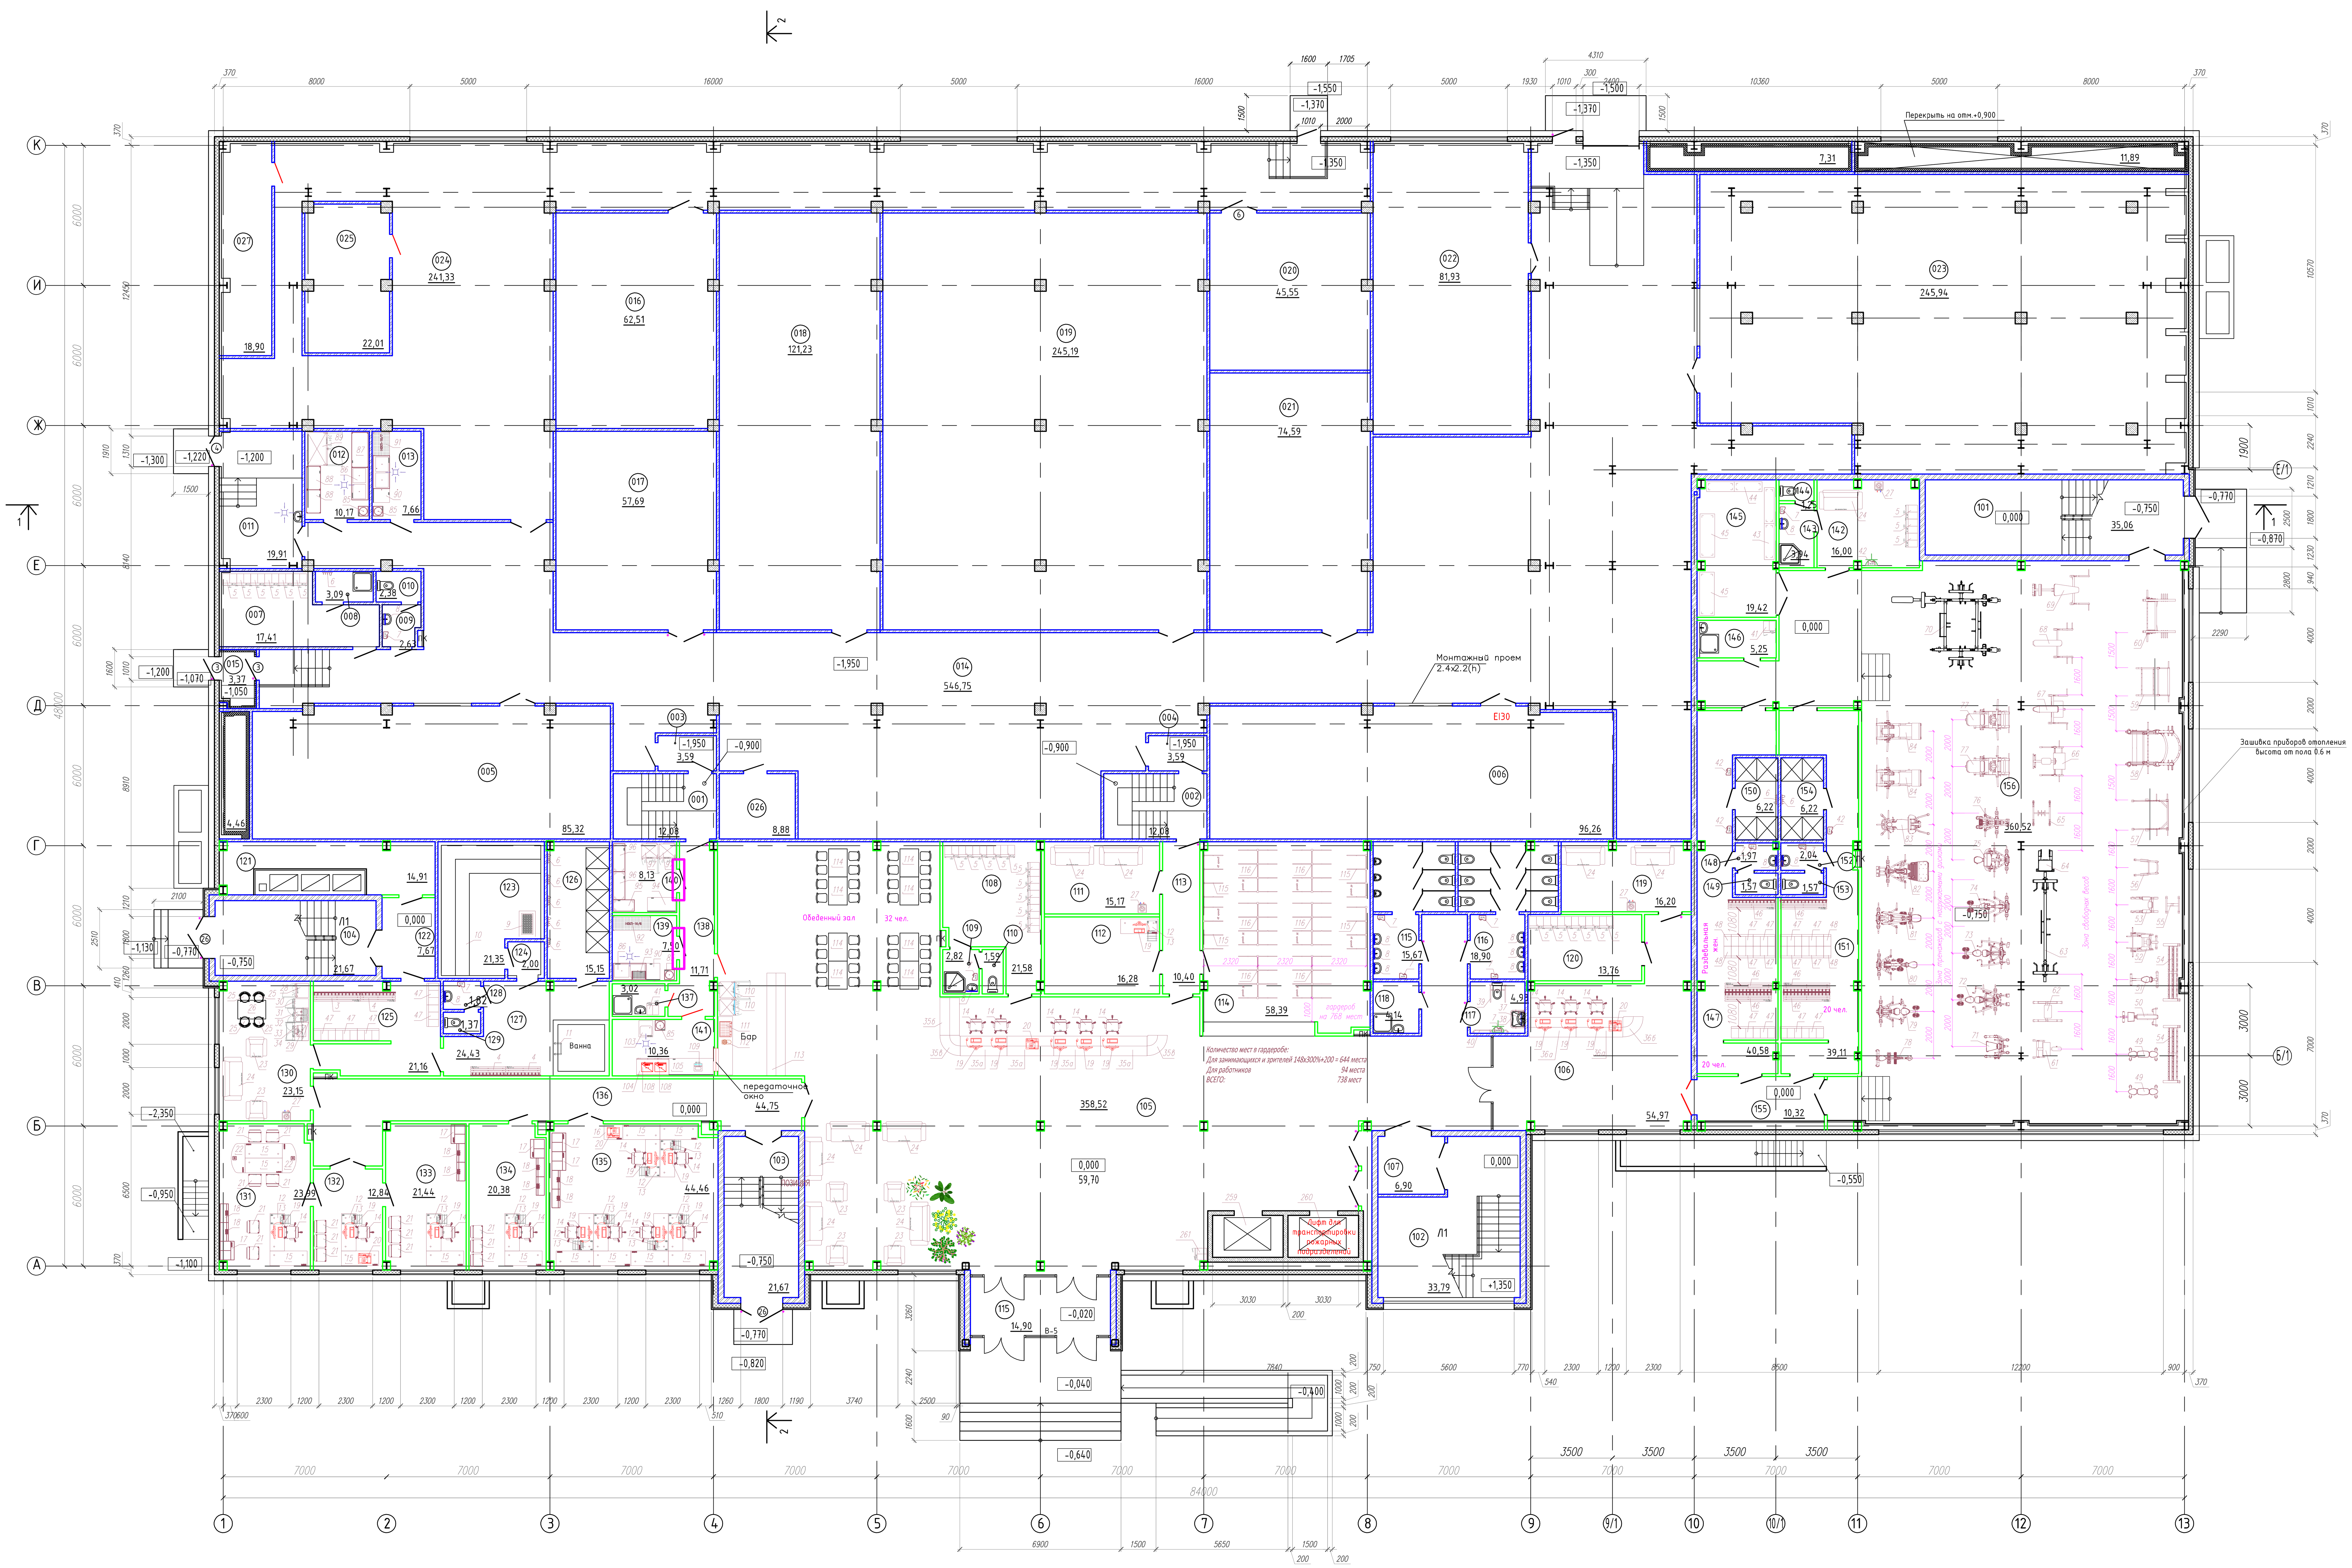

УСЛОВНЫЕ ОБОЗНАЧЕНИЯ

- Кирпичная стена 250 мм
- Кирпичная перегородка 120 мм
- Перегородка ГВЛ (С 362) по серии 1.031.9-3.10 фирмы "КНАУФ"
- Сантехнические перегородки фирмы "Континенталь", или аналог, высотой 2000 мм.
- Утеплитель
- Монолитный железобетон
- Зашивка листами ГВЛ по металлическому каркасу по серии М8.3/2010 тип С666 фирмы "КНАУФ"

Экспликация помещений

21

Номер помещения	Наименование	Площадь, м2	Кат. помещения
	План на отметке 0.000		
101	Лестничная клетка № 1 типа Н2	35,06	
102	Лестничная клетка № 2 типа Л1	33,79	
103	Лестничная клетка № 3 типа Н2	21,67	
104	Лестничная клетка № 4 типа Л1	21,67	
105	Вестибюль	358,52	
106	Вестибюль	54,97	
107	Тамбур	6,90	
108	Комната персонала	21,58	
109	Тамбур уборной	2,82	
110	Уборная	1,59	
111	Служебное помещение	15,17	
112	Пожарный пост	16,28	
113	Коридор	10,40	
114	Гардероб	58,39	
115	Санузел (мужской)	14,90	
116	Санузел (женский)	18,90	
117	Санузел для МГН	4,98	
118	Помещение для уборочного инвентаря	4,14	Д
119	Служебное помещение	16,20	
120	Комната персонала	13,76	
121	Подсобное помещение	14,91	В3
122	Коридор	7,67	
123	Камера бани сухого жара	21,35	
124	Тамбур	2,00	
125	Раздевальная	21,16	
126	Душевая	15,15	
127	Помещение с ванной	24,43	
128	Тамбур уборной	1,82	
129	Уборная	1,37	
130	Комната отдыха	23,15	
131	Кабинет директора	23,99	
132	Приемная	12,84	
133	Кабинет главного инженера	21,44	
134	Кабинет начальника	20,38	
135	Рабочее помещение	44,46	
136	Коридор	44,75	
137	Помещение для уборочного инвентаря	3,02	Д
138	Коридор	11,71	
139	Моечная кухонной посуды	7,50	В3
140	Кладовая суточного запаса с зоной распаковки	8,13	В3
141	Доготовочный цех	10,36	В3
142	Комната дежурного тренера	16,00	
143	Тамбур уборной	3,94	
144	Уборная	1,25	
145	Инвентарная	19,42	В3
146	Помещение для уборочного инвентаря	5,25	Д
147	Раздевальная (мужская)	40,58	
148	Тамбур уборной	1,97	
149	Уборная	1,57	
150	Душевая	6,22	
151	Раздевальная (женская)	39,11	
152	Тамбур уборной	2,04	
153	Уборная	1,57	
154	Душевая	6,22	
155	Коридор	10,32	
156	Тренажерный зал	360,52	
	План на отметке -1.950		
001	Лестничная клетка	12,08	
002	Лестничная клетка	12,08	
003	Тамбур шлюз	3,59	
004	Тамбур шлюз	3,59	
005	Венткамера	89,78	
006	Венткамера	96,26	
007	Гардероб персонала	17,41	
008	Душевая персонала	3,09	
009	Тамбур уборной	2,63	
010	Уборная	2,38	
011	Загрузочная	19,91	
012	Помещение для временного хранения пищевых отходов с зоной мойки бачков	10,17	В3
013	Моечная оборотной тары	7,66	В3
014	Коридор	546,75	
015	Тамбур	3,37	
016	Помещение с приямком разрыва струи	62,51	Д
017	Помещение хранения хим. реагентов	57,69	В3
018	Помещение с балансной емкостью для 50 метрового бассейна	121,23	Д
019	Помещение для системы фильтрации 50 метрового бассейна	245,19	Д
020	Помещение с балансной емкостью для 16 метрового бассейна	45,55	Д
021	Помещение для системы фильтрации 16 метрового бассейна	74,59	Д
022	Тепловой пункт	81,93	Д
023	Венткамера	265,14	Д
024	Техническое помещение	241,33	Д
025	Венткамера	22,01	В3
026	Помещение для водоподготовки бассейна бани	8,88	Д
027	Электрощитовая	18,90	В3

Строительство многофункционального спортивного комплекса с 50 метровым плавательным бассейном, ледовой ареной и спортивными залами (I очередь строительства)

Стадия	Лист	Листов
П	1	3

План расстановки мебели и оборудования на отм. 0.000 и -1.950

Изм. | Кол.уч | Лист | № док | Подп. | Дата

Разработал | Проверил | Н.контроль | ГИП

Инв. № подл. | Подп. и дата | Взам. инв. № | Согласовано

Формат А0