


Схема армирования нижней зоны фундаментной плиты 2-й слой

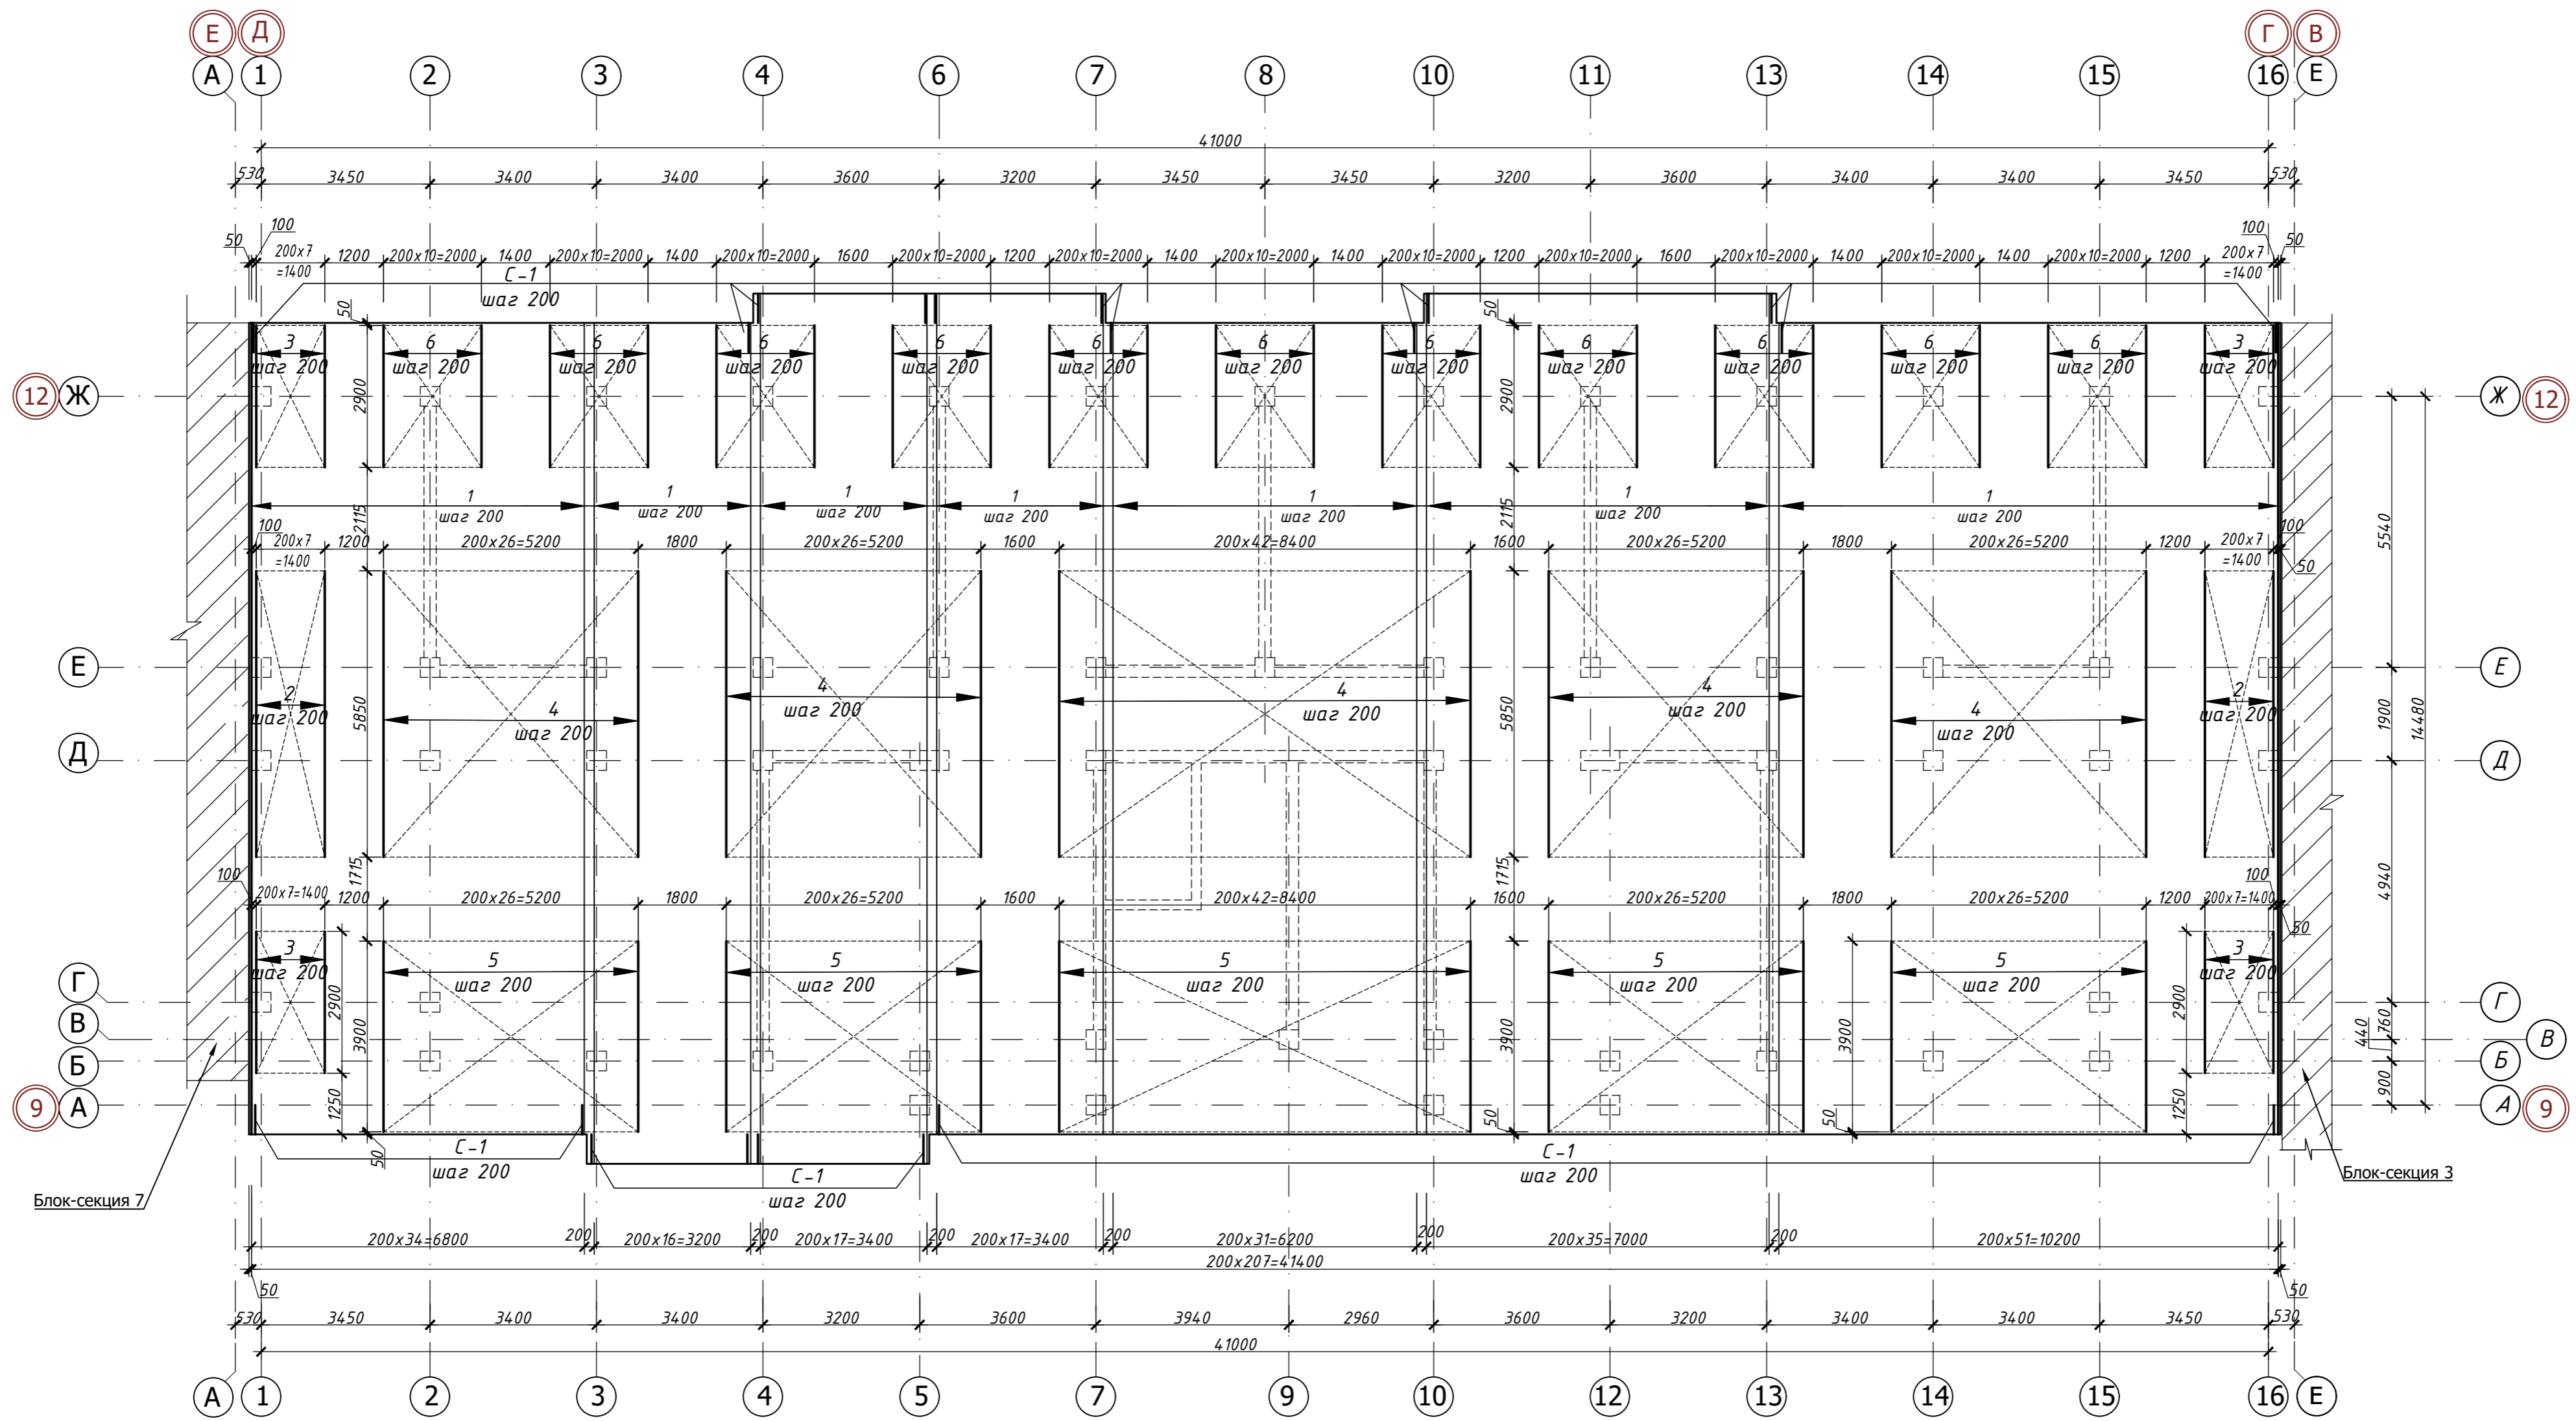

Спецификация

Марка поз.	Обозначение	Наименование	Кол.	Масса ед. кг.	Прим.
		Изделия арматурные			
1	ГОСТ 34028-2016	φ18 A500C, L= 3505,0 п.м		2,0	7010,0кг
2	ГОСТ 34028-2016	φ20 A500C, L=5850	16	14,4	230,4кг
3	ГОСТ 34028-2016	φ20 A500C, L=2900	32	7,15	228,8кг
4	ГОСТ 34028-2016	φ18 A500C, L=5850	151	11,7	1766,7кг
5	ГОСТ 34028-2016	φ18 A500C, L=3900	151	7,8	1177,8кг
6	ГОСТ 34028-2016	φ18 A500C, L=2900	121	5,8	701,8кг
C-1	ГОСТ 34028-2016	φ18 A500C, L=1480	416	3,36	1397,8кг

1. Данный лист смотреть с листами 4,6,7.
2. Опалубочные, арматурные и бетонные работы вести в соответствии с указаниями СП 63.13330.2011 "Бетонные и железобетонные конструкции", СП 52-103-2007 "Железобетонные монолитные конструкции зданий".

Изм.	Кол.уч.	Лист	№вок.	Подп.	Дата	Стация	Лист	Листов
						Р	5	
Схема армирования нижней зоны фундаментной плиты 2-й слой.								