

План (1:100)



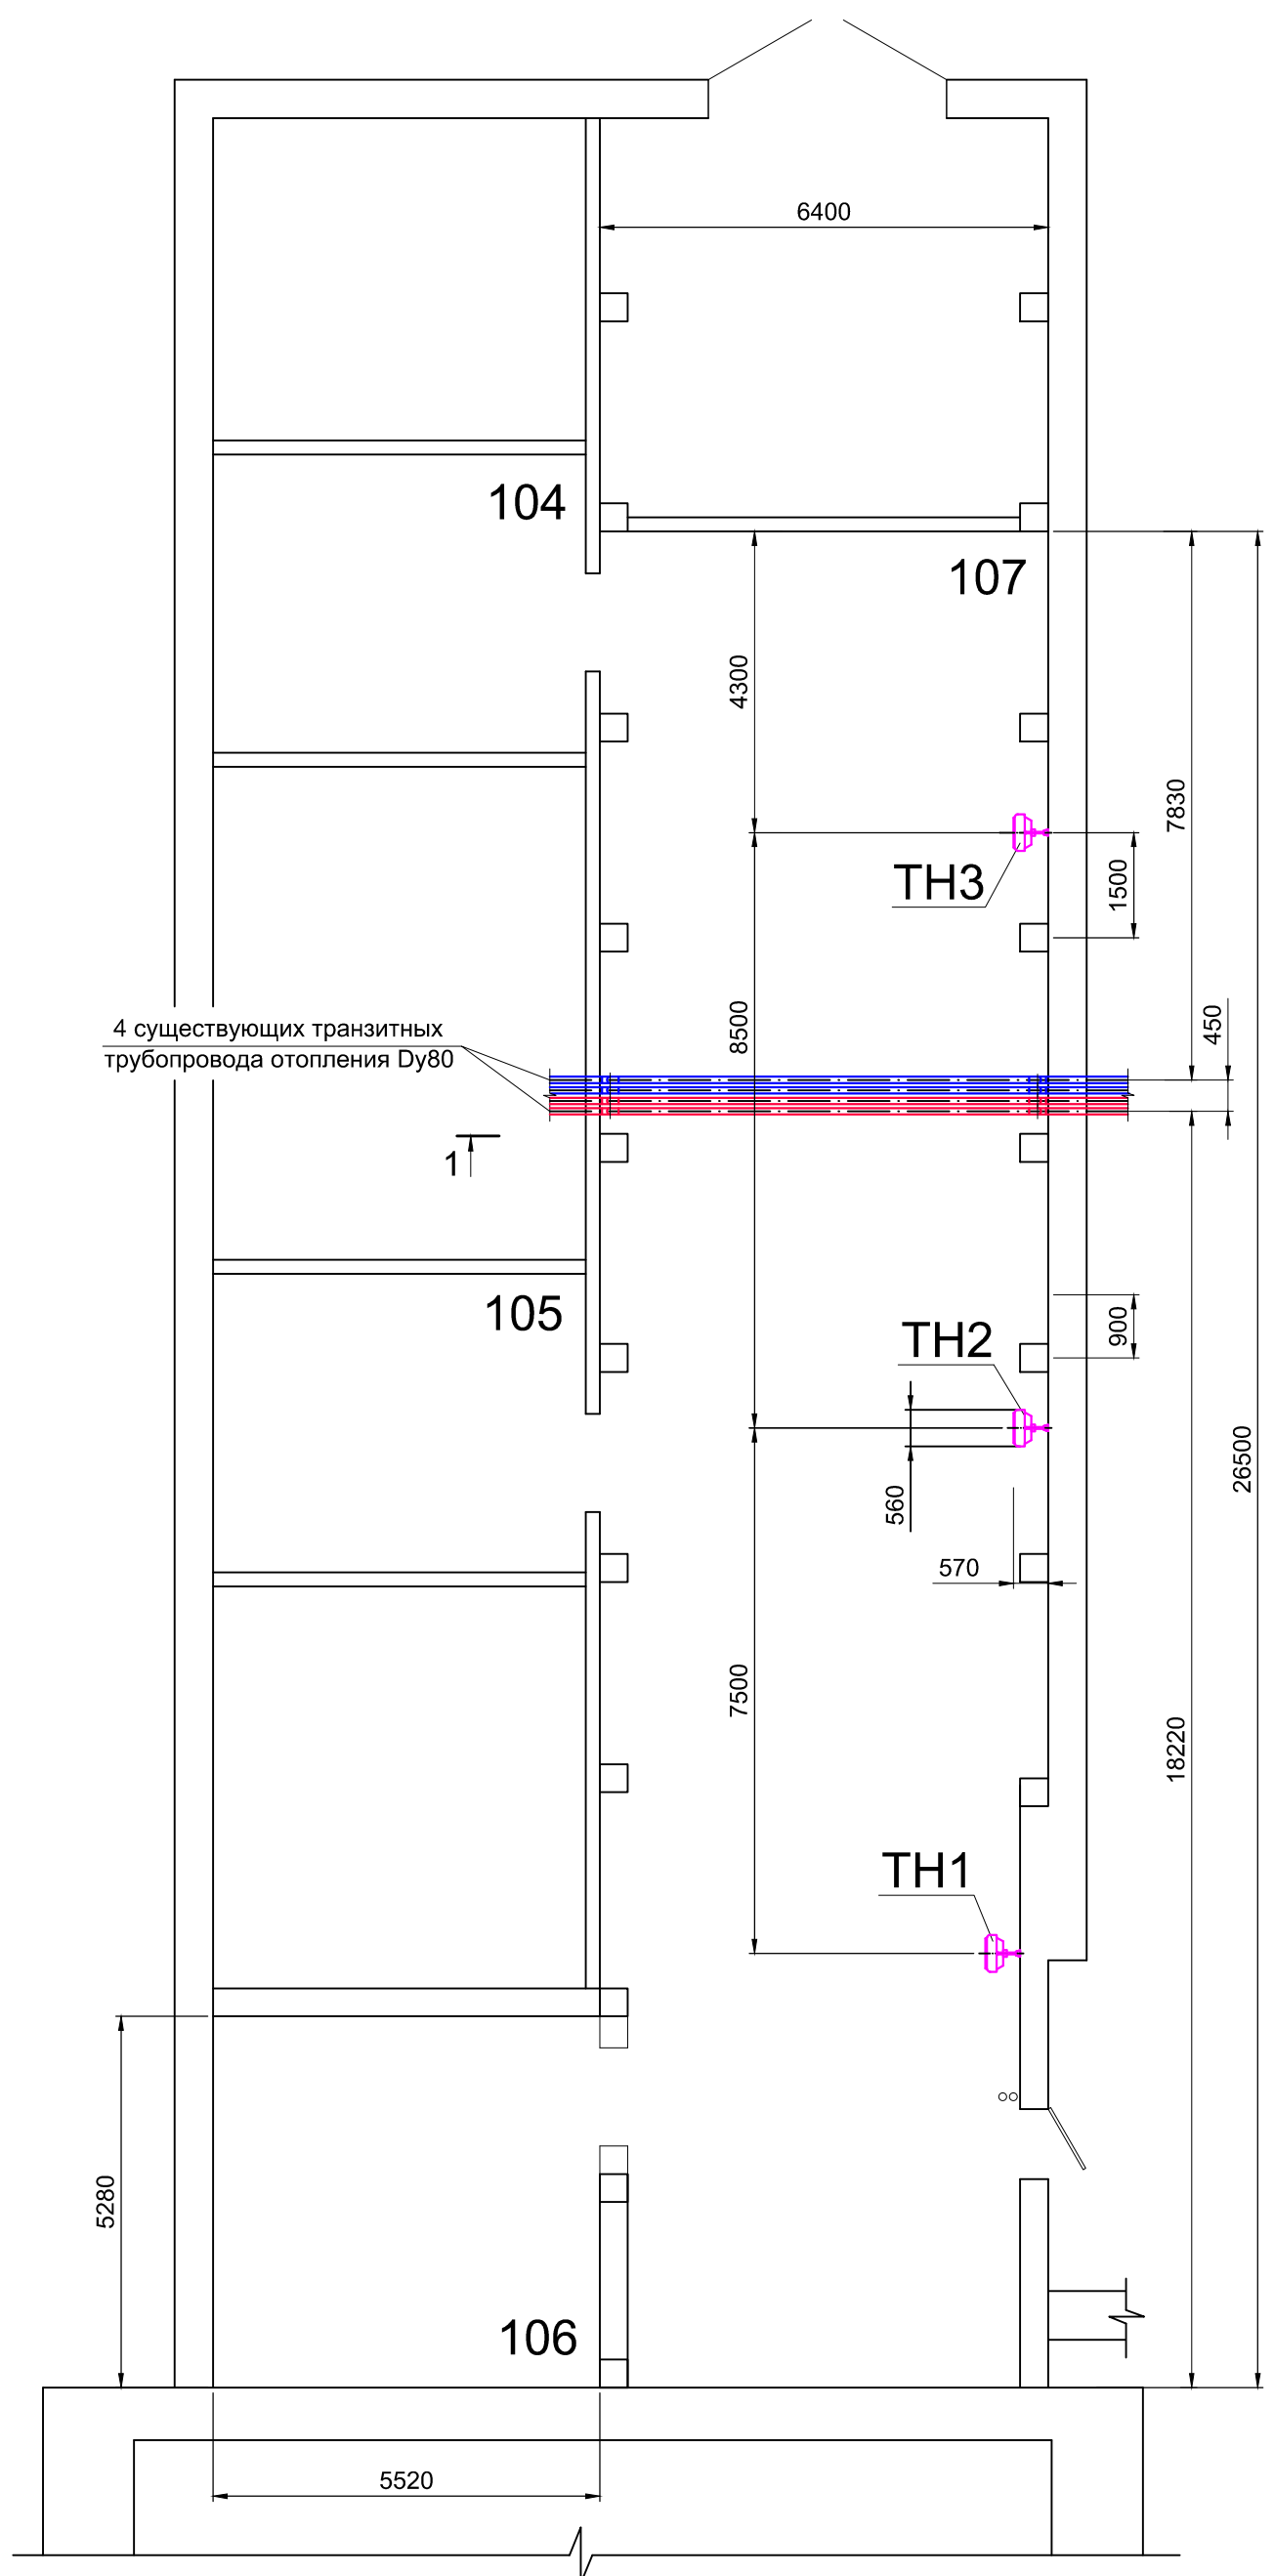


Схема монтажа тепловентилятора на стене (1:50)

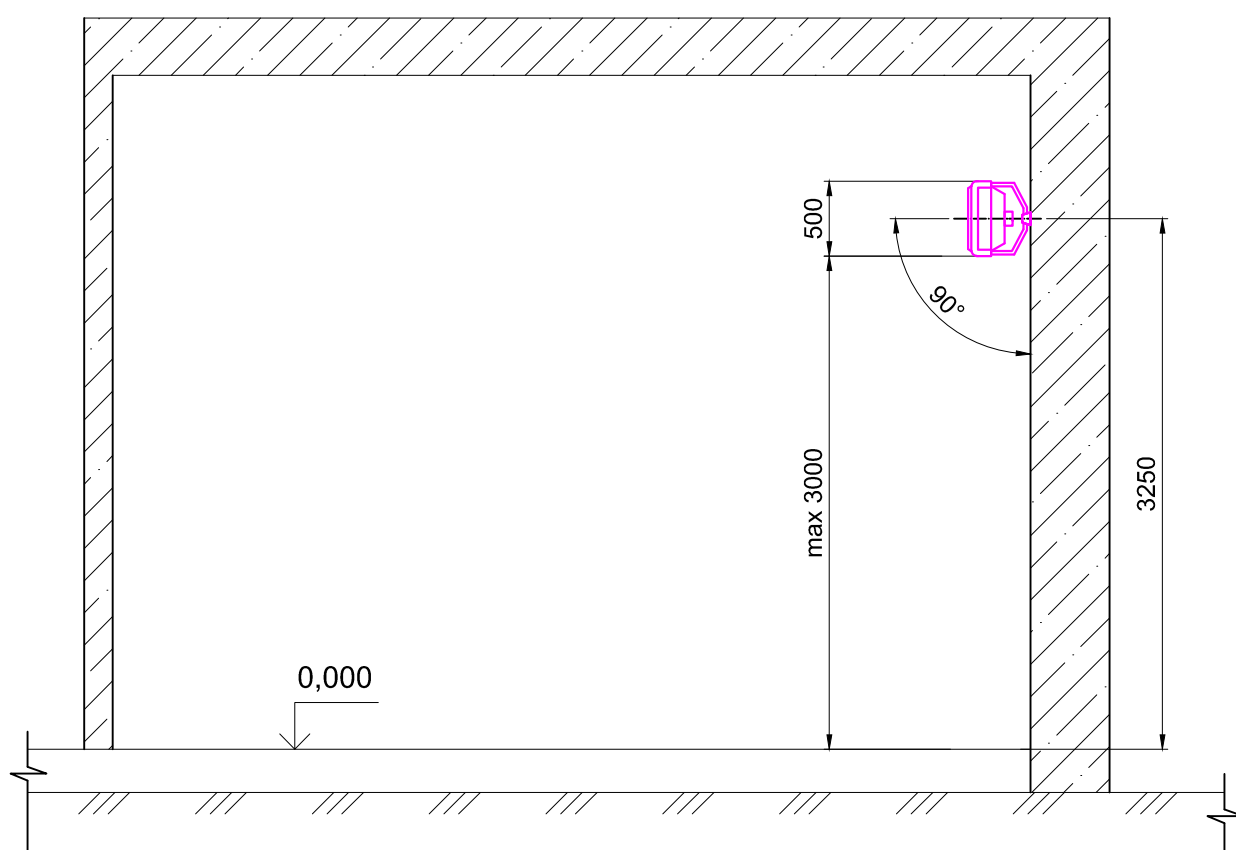


1 - 1 (1:50)

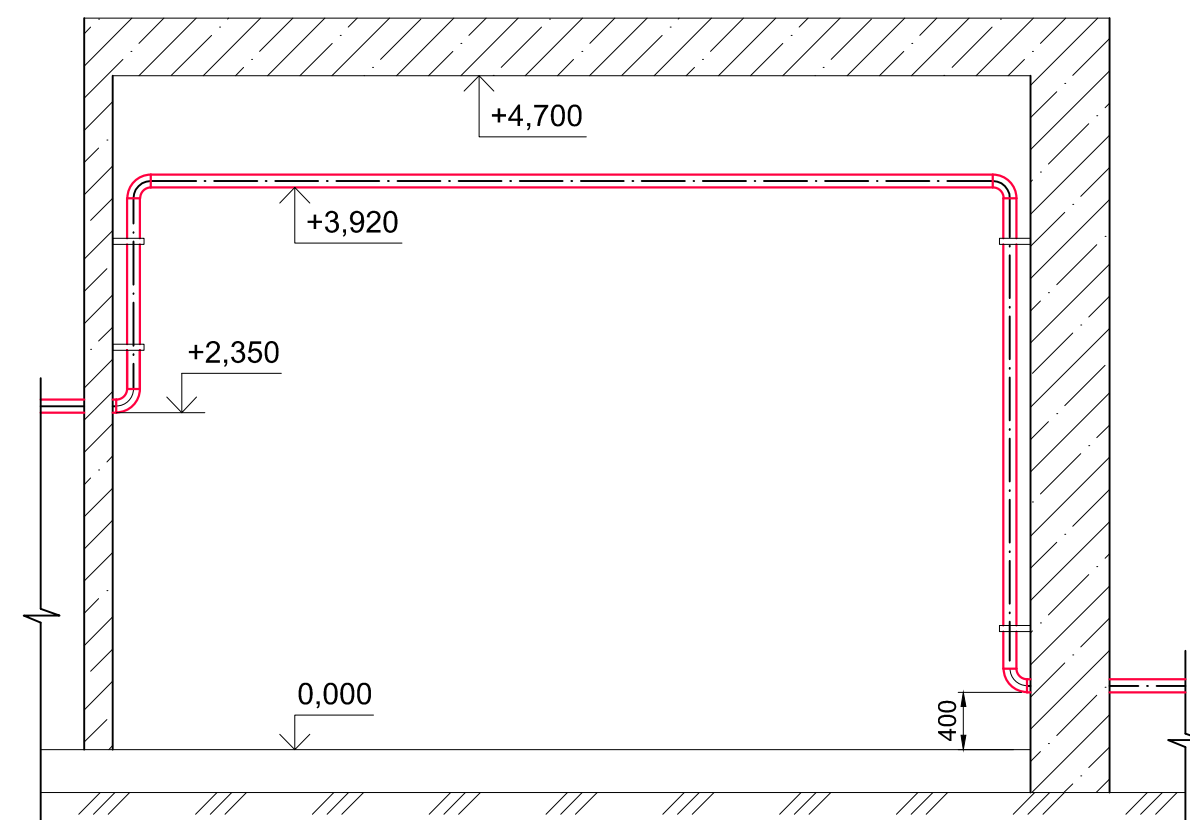

Экспликация помещений

Номер на плане	Наименование	Площадь, м2	Высота, м
104	Нежилое помещение	18,1	4,6
105	Нежилое помещение	17,5	4,6
106	Нежилое помещение	21,5	4,6
107	Нежилое помещение	129,1	4,7
Итого:		186,2	

Узел установки тепловычислителя*

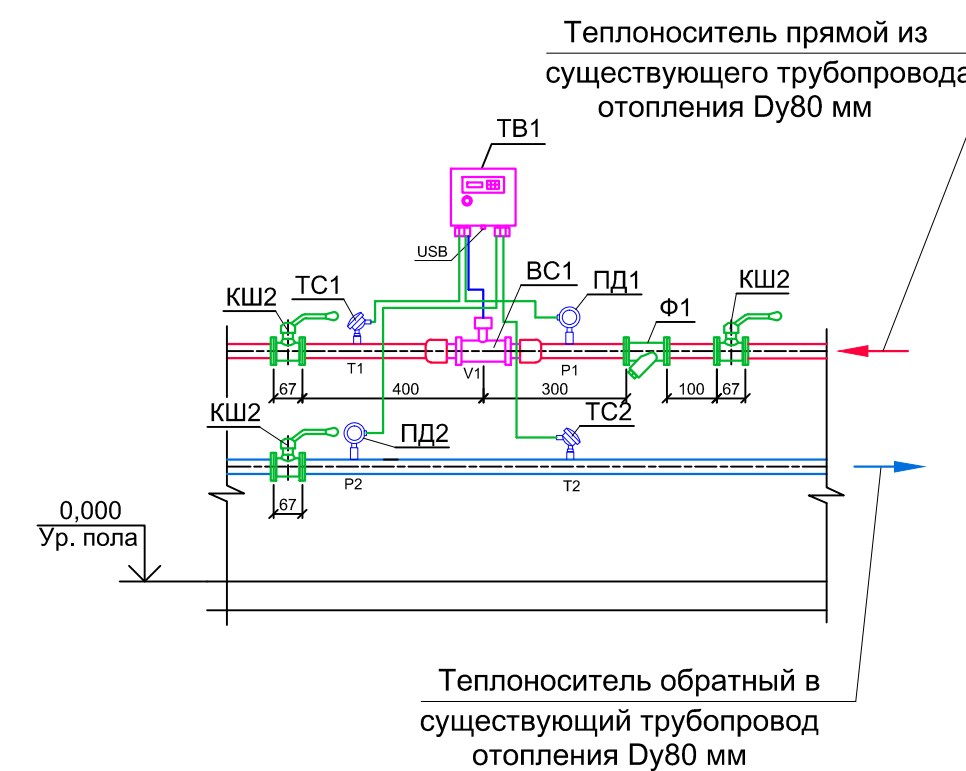

*Установку и подключение тепловычислителя произвести в соответствии с требованиями Паспорта Завода-изготовителя прибора.

Инв. N подл.	Подп. и дата
Взам. инв. N	Инв. N дубл.
Подп. и дата	Подп. и дата

				01-104...107-ОВ		
				Проект отопления помещений 104, 105, 106 и 107 под парковкой Дома быта		
Изм.	Лист	N докум.	Подп.	Дата	Стадия	Лист
				06.22	Р	2
Разраб.	Сулейманов				Листов	—
Пров.					Отопление	
Т.контр.					Расположение отопительного оборудования в помещении 107. План. Разрезы	
Н.контр.						
Утв.						