


Номер пом.	Наименование	Площадь, м <sup>2</sup>	Кат. пом.
1	2	3	4
0.1 Служебно-бытовые помещения			
0.1.1	Комната тех.персонала	6,00	
0.1.2	Помещение хранения люминисцентных ламп	15,56	B4
0.1.4	Хранение чистого белья	8,33	B4
0.1.5	Стиральная	16,37	B4
0.1.6	Гладильная	11,97	B4
0.1.7	С/у персонала	6,18	
0.1.8	КУИ	4,10	B4
0.1.9	Тамбур	5,85	
		74,36	
0.2 Инженерно-технические помещения			
0.2.1	Кабельное помещение	26,81	Д
0.2.2	Эл.щитовая	24,61	B4
0.2.3	ИТП	73,02	Д
0.2.4	Приточная венткамера кухни	35,99	B4
0.2.5	Пожарная насосная	22,72	Д
0.2.6	Водоподготовка	36,70	
0.2.7	Вытяжная венткамера кухни	28,19	B4
0.2.8	Водомерный узел	30,05	Д
0.2.9	Хозяйственно - бытовая насосная	31,60	
0.2.10	Венткамера бассейна	31,03	
0.2.11	Помещение для приготовления коагулирующих и дезинфицирующих растворов	9,31	Д
		350,02	
0.3 Помещения подвала			
0.3.1	Помещение подвала	191,22	
0.3.2	Помещение подвала	69,01	
0.3.3	Помещение подвала	6,15	
0.3.4	Помещение подвала	374,87	
0.3.5	Технологическая лестница	28,12	
		669,37	
Итого		1 093,75	

**Примечания:**  
 1. Допускается изменение конфигурации кабельных трасс в соответствии с архитектурными особенностями помещений.  
 2. Размещение оборудования определить по месту в процессе монтажа.  
 3. При прокладке кабелей в местах поворота, под углом близким к 90 градусам, радиус изгиба должен быть не менее указанного в паспорте кабельного изделия.  
 4. Кабель проложить в кабельном лотке, отвода - в гофротрубе крепление к стене, потоку в помещениях в подвесном потолке, в помещениях с потолками под покраску - в штробе.  
 5. Трубы для слаботоочного стояка учтены в томе 0027\_18.07P-CC.ТК.  
 6. Условные обозначения см. лист 7.

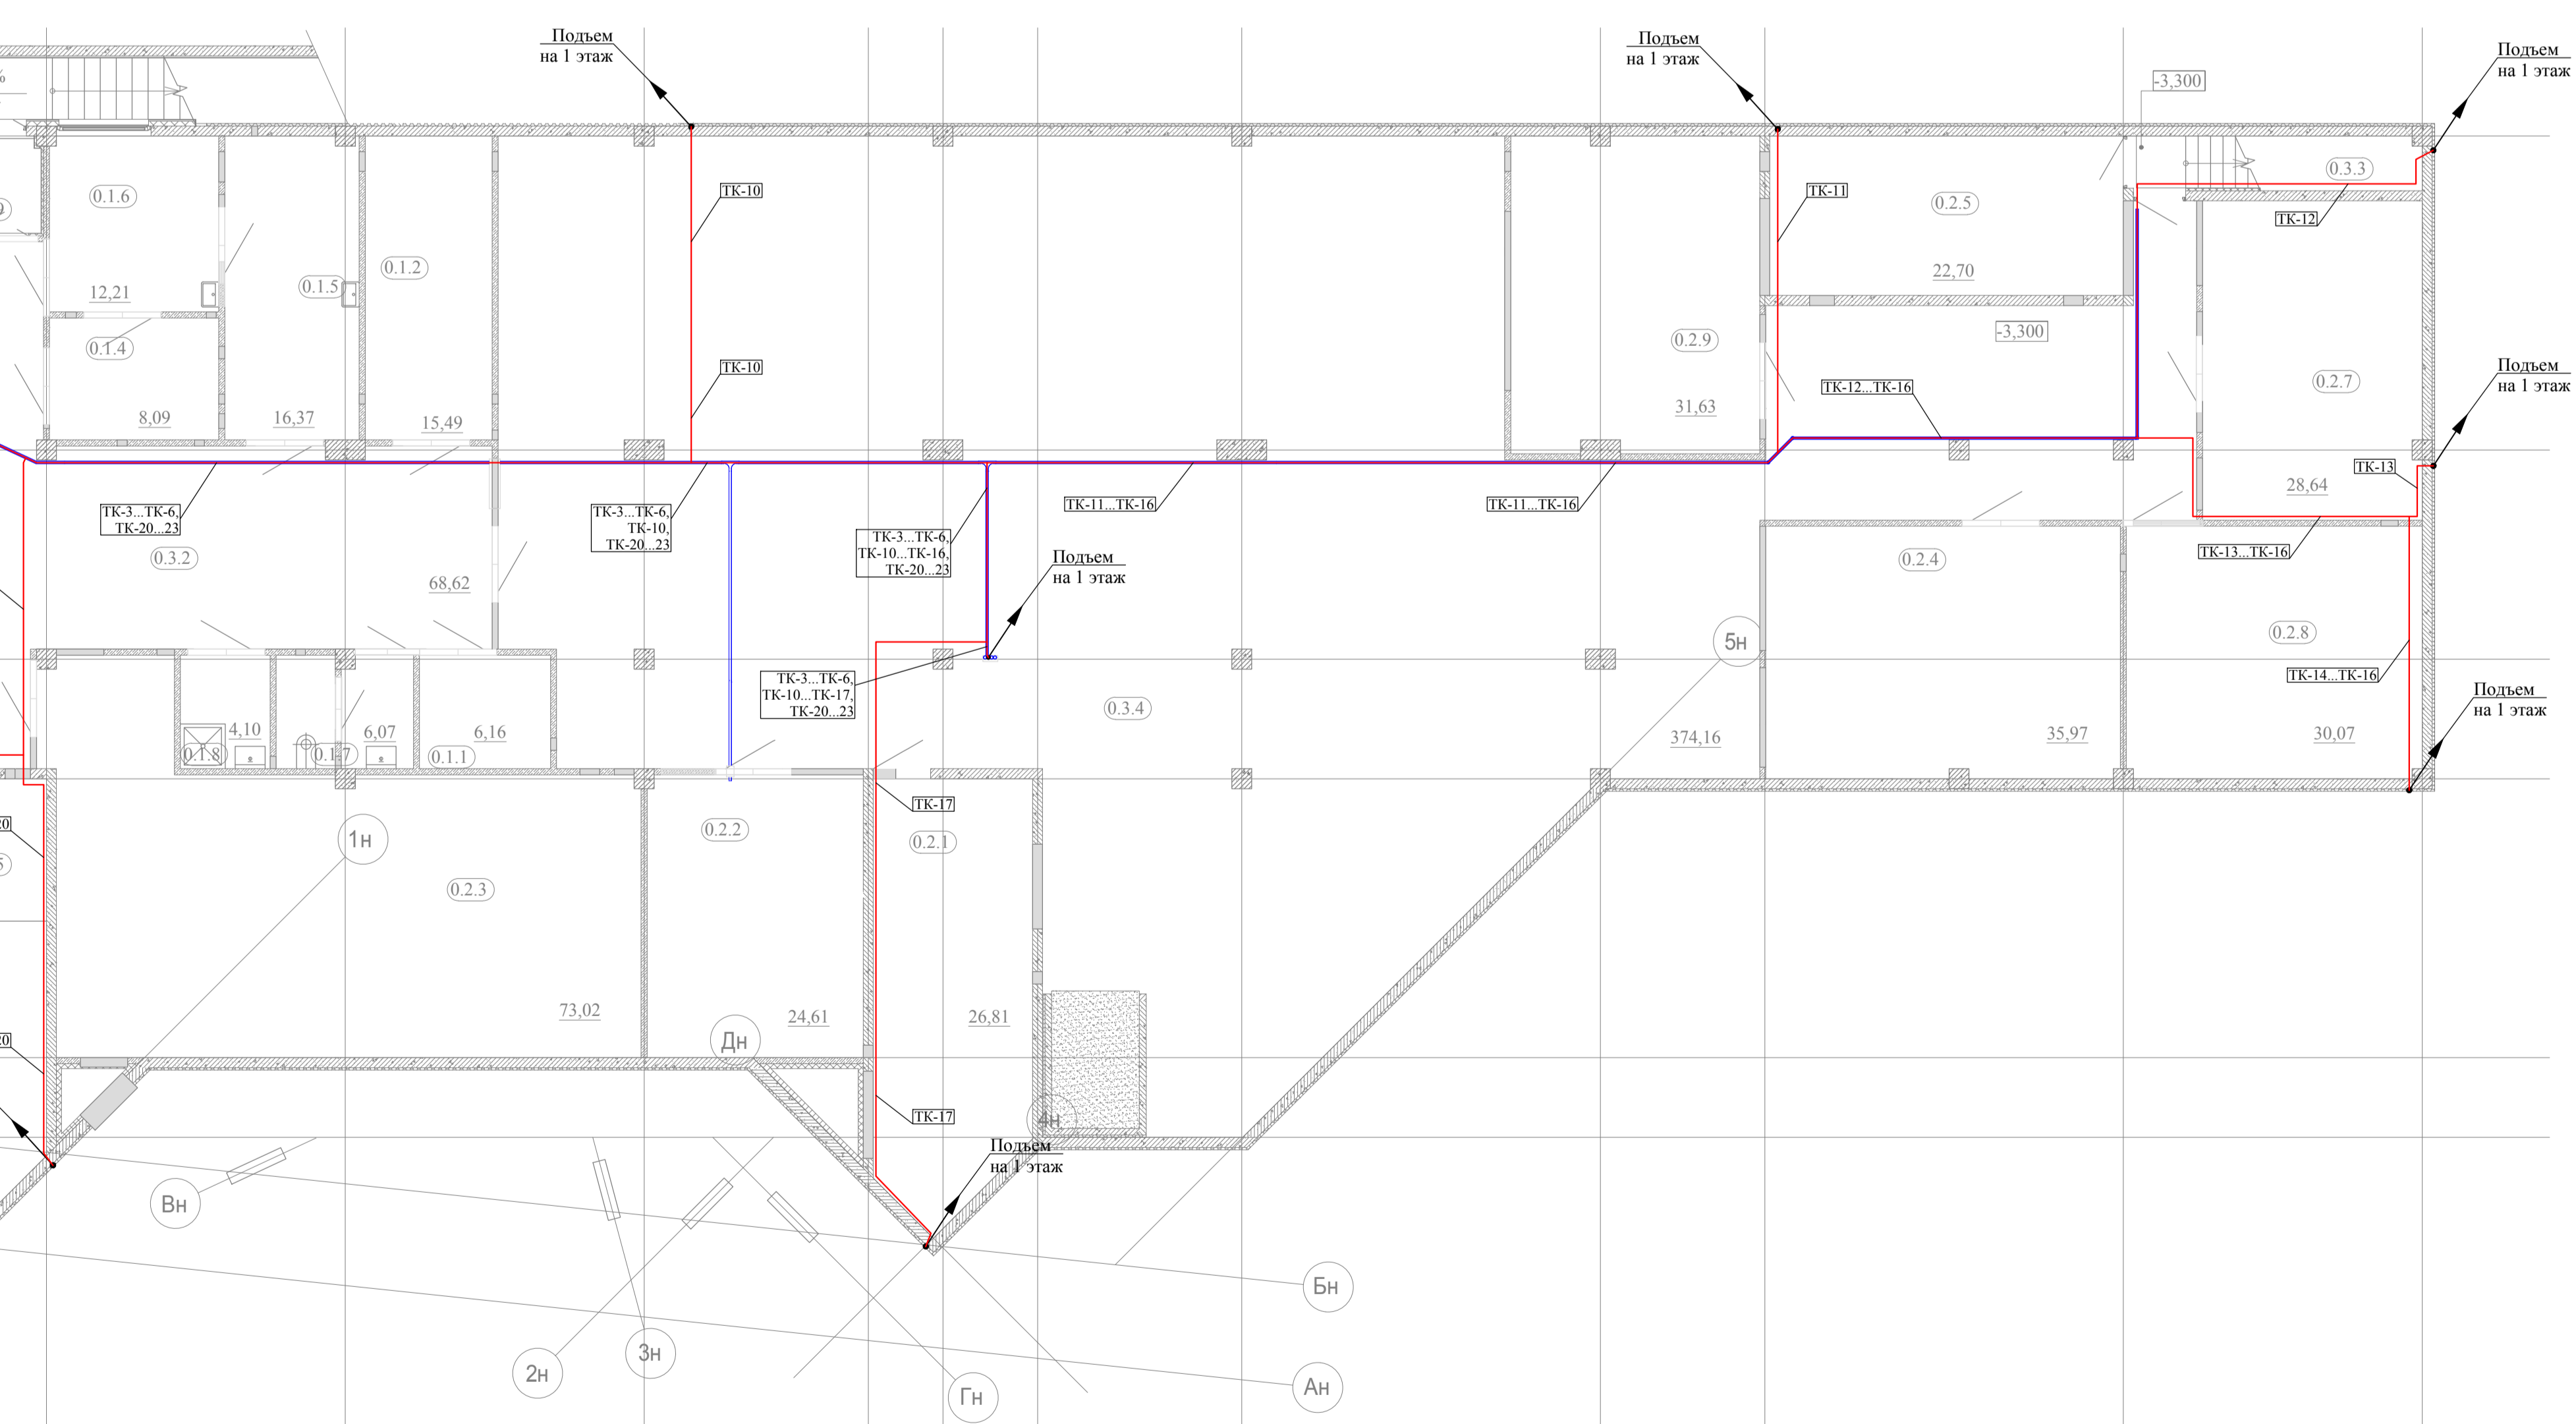

Изм.	Колуч.	Лист	Редок	Подпись	Дата
Разраб.	Романова	8			
Проверил					
И. контр.					
ГИП					

План расположения оборудования и кабельных трасс СОТ.  
Исполн.

Страна	Лист	Листов
Р	8	

Формат А0 (841x1189мм)