


### Экспликация зданий и сооружений

№ на плане	Наименование	Примечания
1	Начальная школа - детский сад	
2.1	Групповые площадки для детей ДОО до 3х лет	
2.2	Групповые площадки для детей ДОО дошкольного возраста от 3х до 7 лет	
2.3	Физкультурная площадка	
3	Хозяйственная площадка для сжиги делья	
4	Мусороконтейнерная площадка	
5	Открытая автостоянка для легковых автомобилей	
6	Велопарковка	
7	Место остановки автобусов для перевозки обучающихся	
8	Место хранения санок и колясок под козырьком	

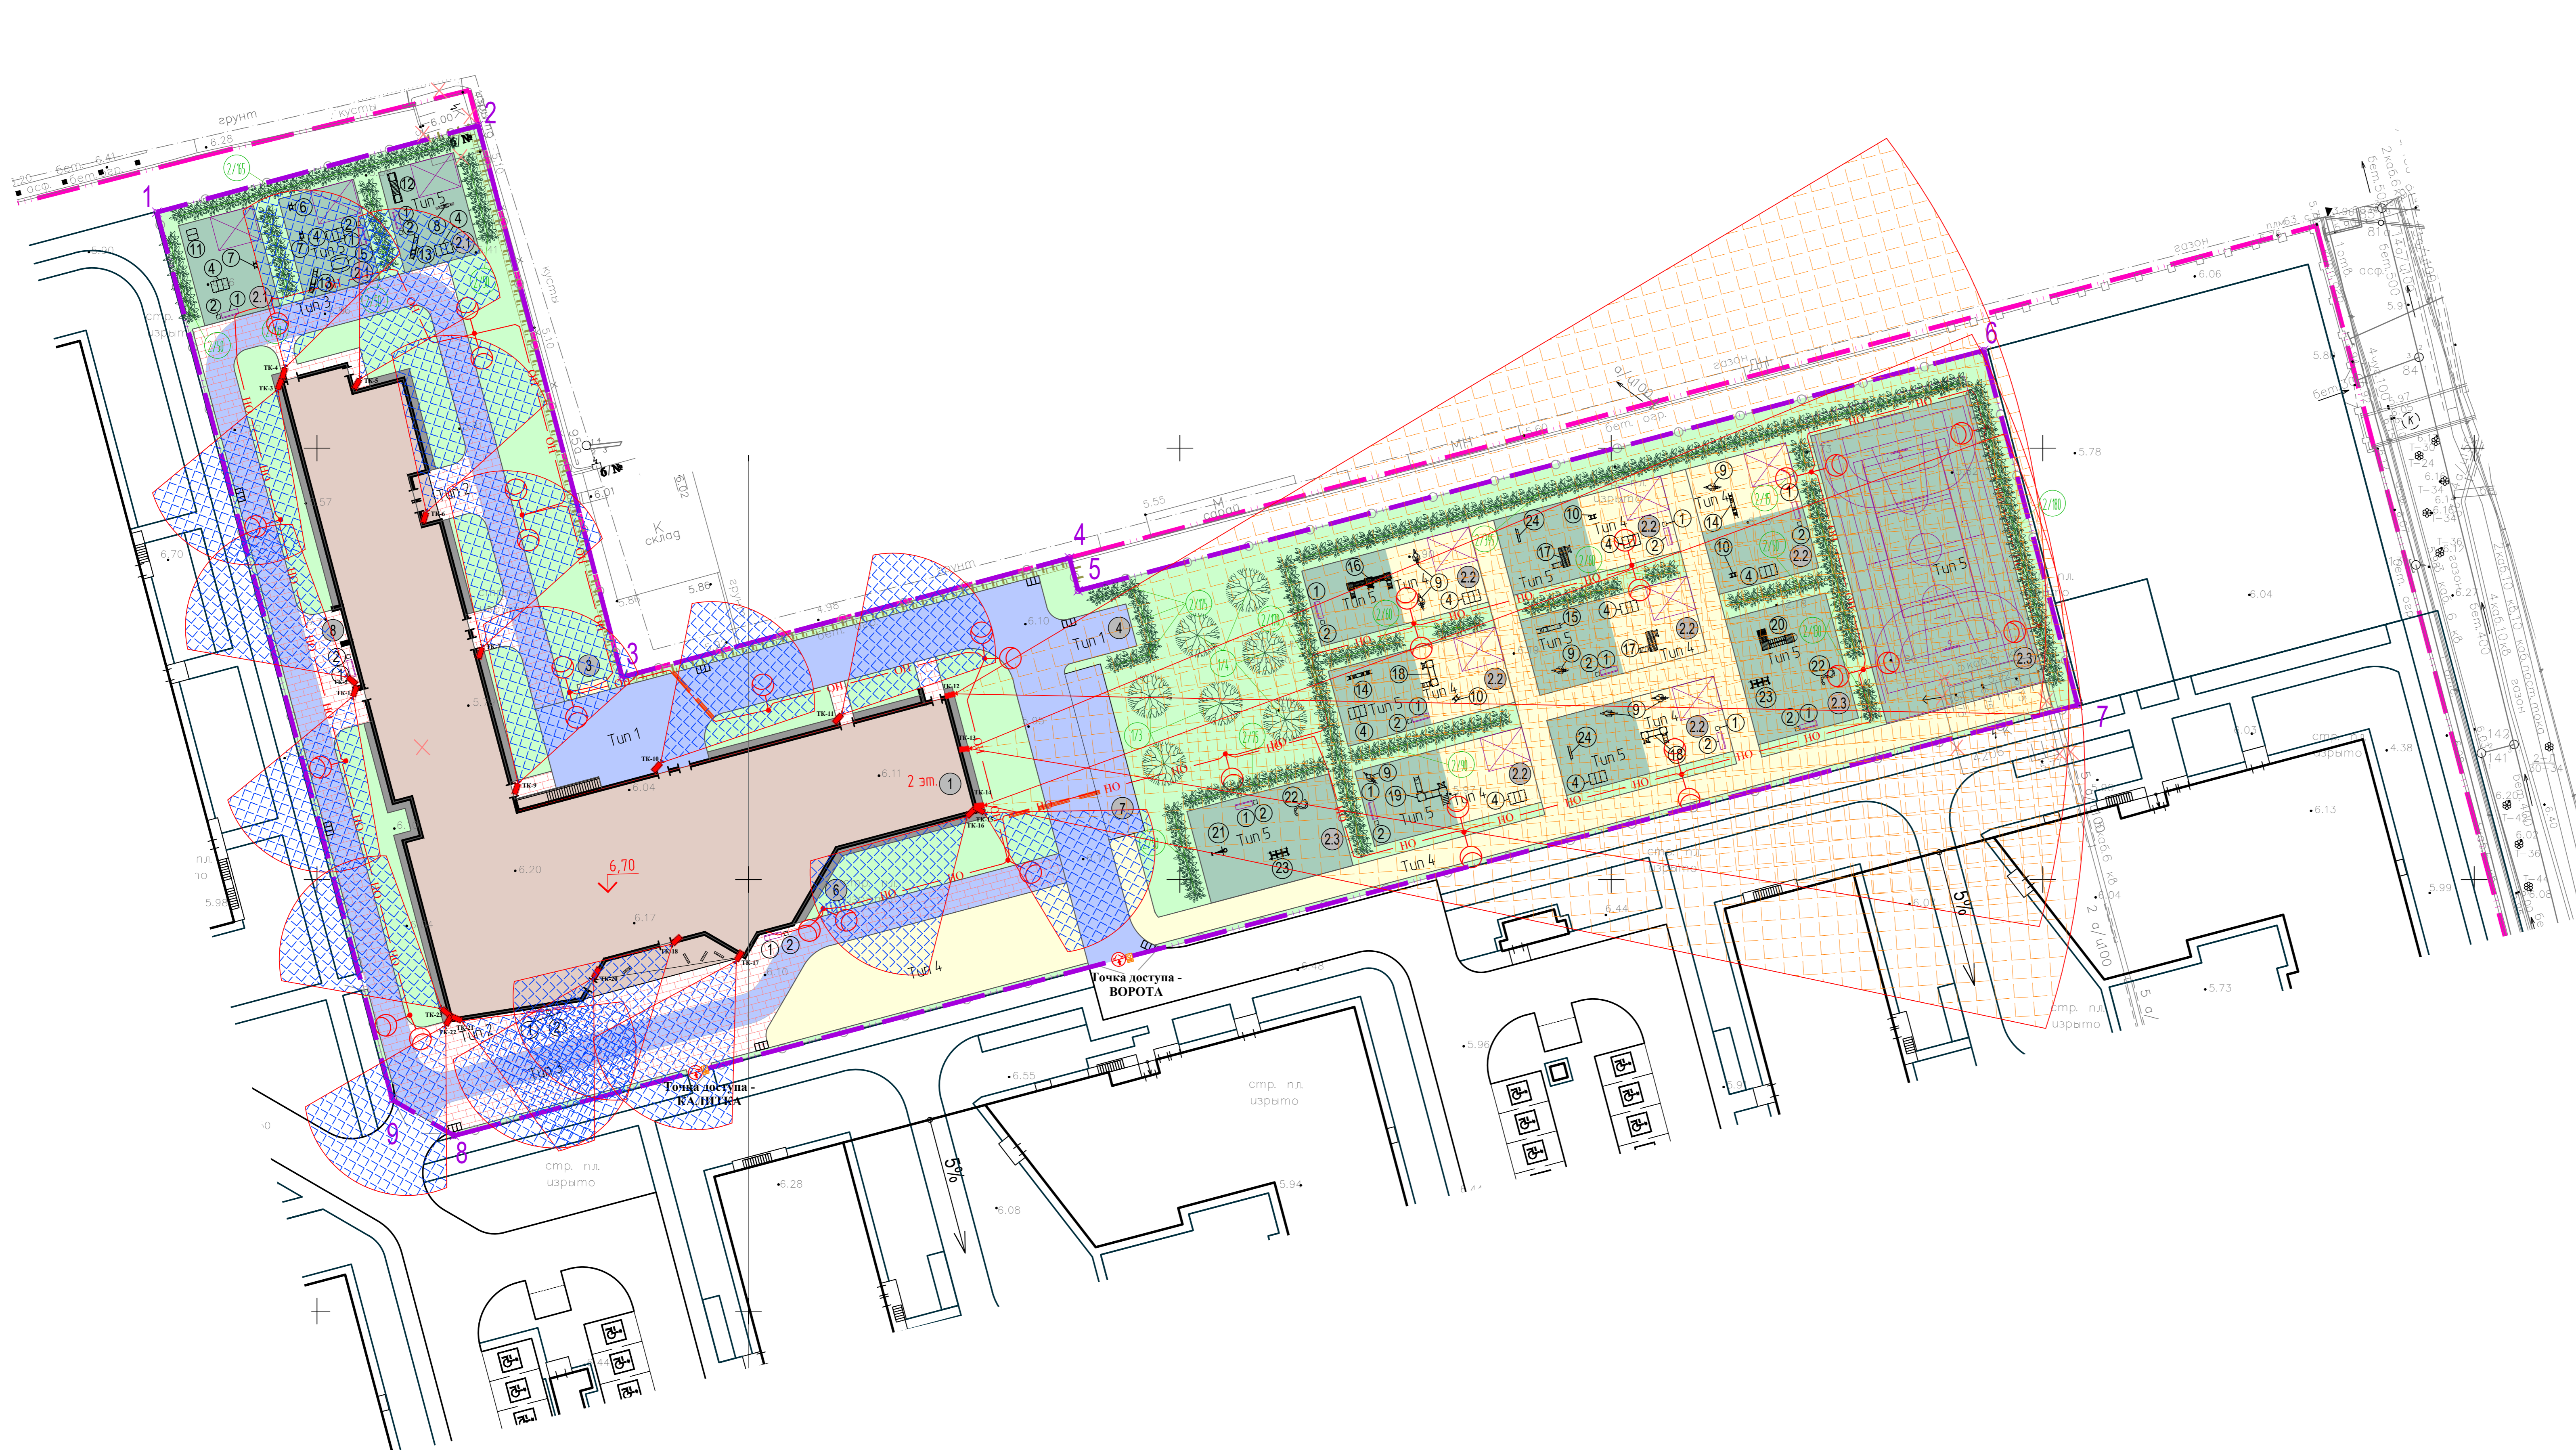

### Условные обозначения

Обозначение	Наименование
①	Номер проектируемого здания (сооружения) на плане
--- (pink dashed)	Граница земельного участка
--- (purple dashed)	Граница участка ДОО и начального образования
— (red solid)	Красные линии
▭ (black outline)	Проектируемые здания и сооружения
▭ (blue hatched)	Проектируемые проезды с асфальтобетонным покрытием
▭ (orange hatched)	Проектируемые пешеходные дорожки
▭ (green hatched)	Проектируемое озеленение
▭ (yellow hatched)	Проектируемые дорожки и площадки с наливным покрытием
▭ (dark green hatched)	Проектируемые спортивные площадки с покрытием "спортивный газон"
▭ (grey hatched)	Проектируемая отмостка с асфальтобетонным покрытием
▭ (blue hatched with lines)	Площадка для велосипедного транспорта
— (dashed line)	Проектируемое ограждение ДОО
— (dashed line with dots)	Проектируемые ворота
— (dashed line with dots)	Проектируемые калитки
▭ (pink hatched)	Проектируемый тент/навес
✕	Демонтируемые здания, сооружения
🌳	Проектируемые деревья и кустарники
↓ Т.С. 3,12 5,95	Буровая скважина (Точка статистического зондирования)
○ СКВ. 12 3,95	Номер Абсолютная отметка устья, м
→	Пути движения спецавтотранспорта

Примечания:  
1. Условные обозначения см. лист 7.

Изм.	Кол.уч.	Лист	№ док.	Подпись	Дата	Статус	Лист	Листов
1	-	Зам	01-20	<i>[Signature]</i>	07.20			
Разраб.		Романова		<i>[Signature]</i>				
Проверил								
Н. контр.								
ГИП								

План расположения оборудования СОТ.  
Генплан

Статус: Р  
Лист: 10  
Листов: 10