



План 3-его этажа

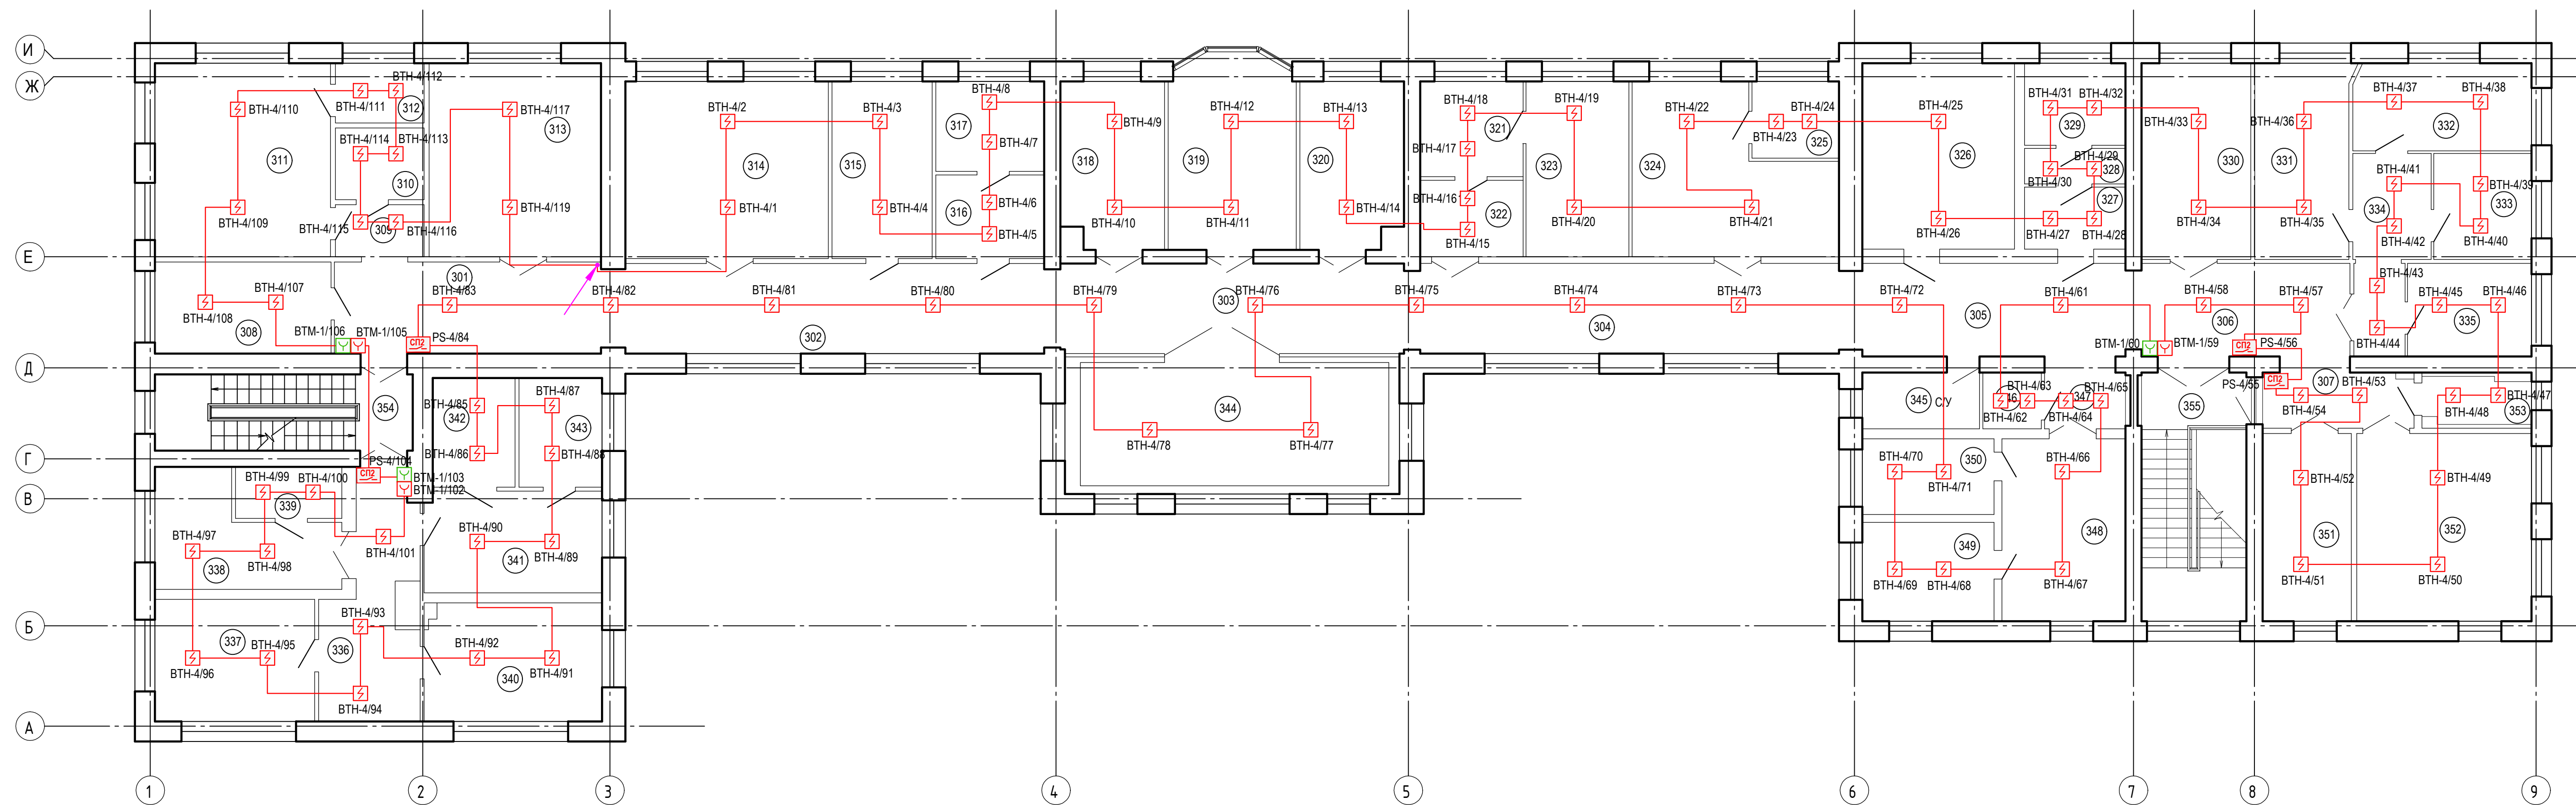

План 2-ого этажа

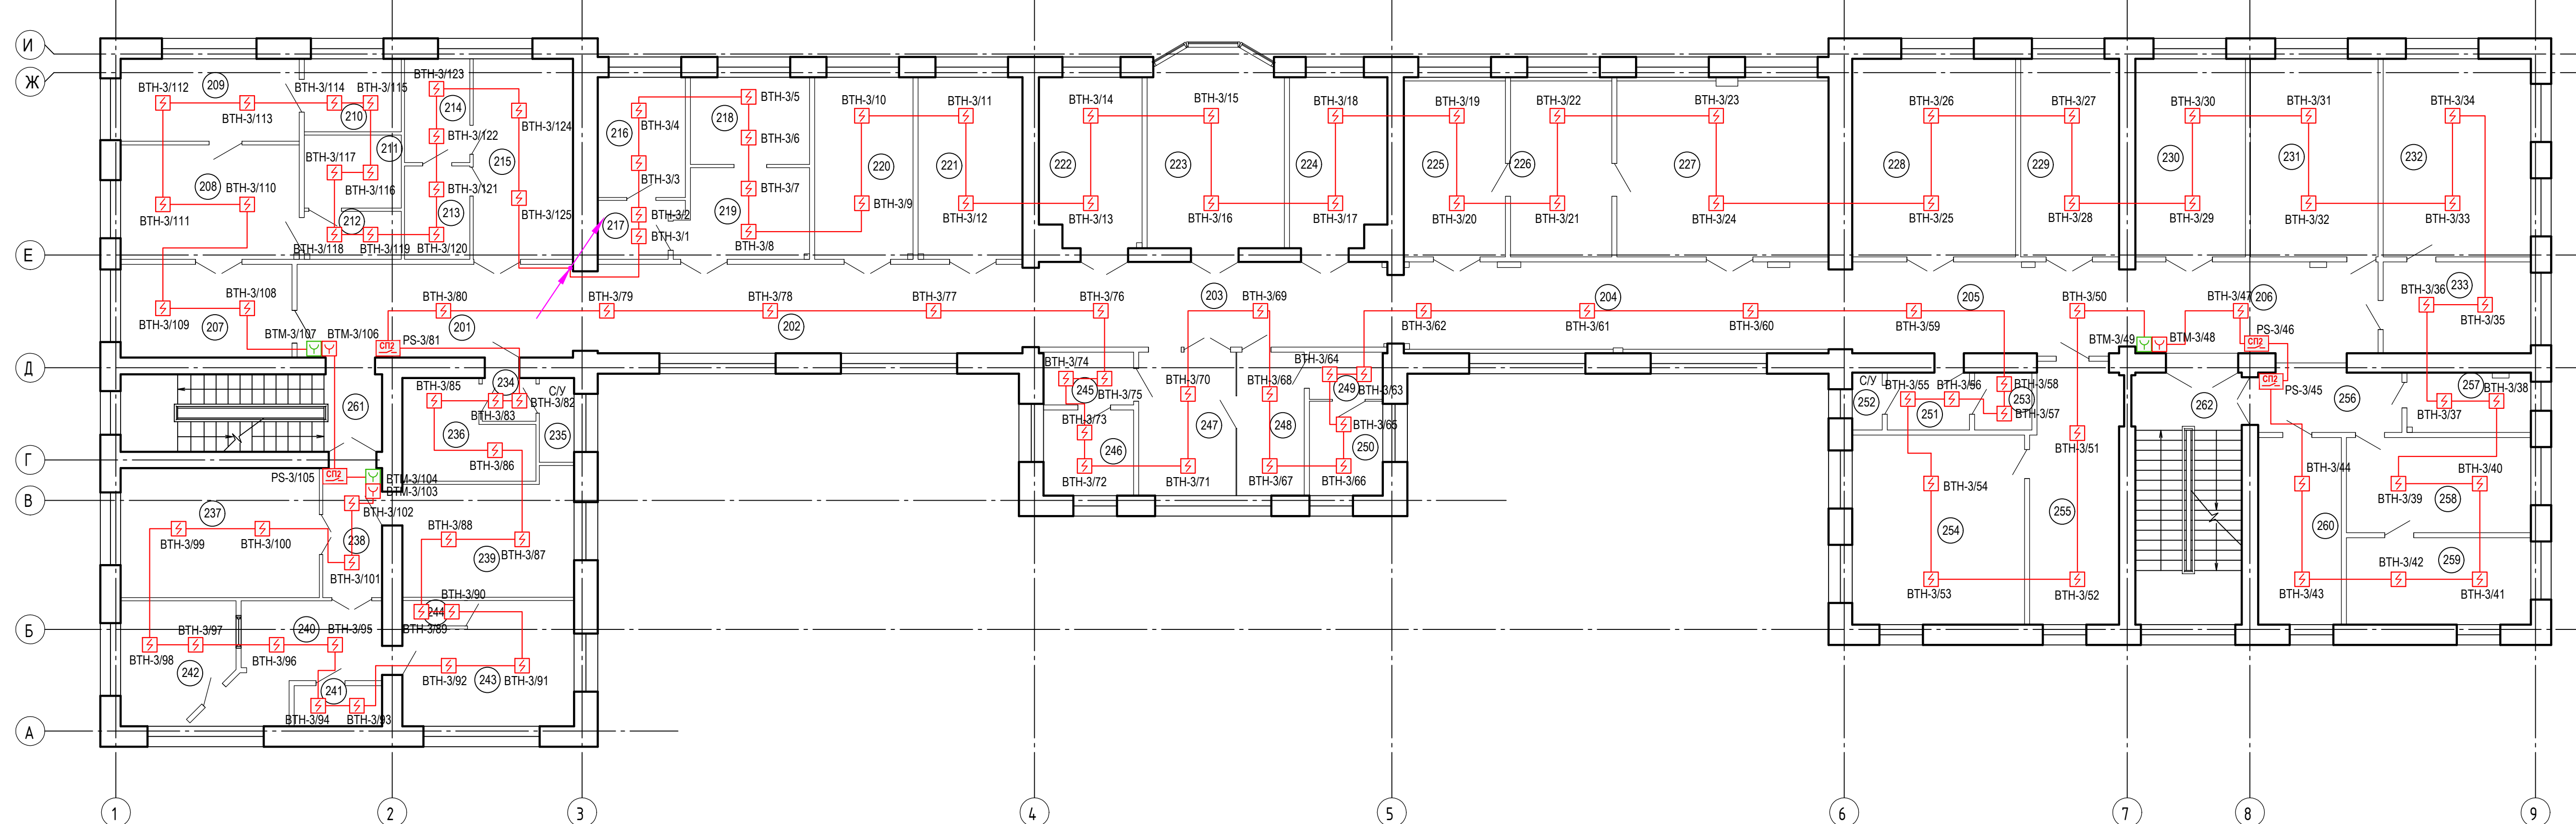

УСЛОВНО-ГРАФИЧЕСКИЕ ОБОЗНАЧЕНИЯ:
 - путь контроля и управления охранно-пожарный С2000М;
 - контролер двусторонней связи С2000-ФДП;
 - блок индикации С2000-БИИ;
 - устройство оконечное системы передачи извещений по каналам сотовой связи GSM УО-4С исп. 02;
 - портретный интерфейс RS-485 с гальванической развязкой С2000-ПГ;
 - контрольный блок С2000-КБ;
 - блок сигнально-звуковой С2000-СП1;
 - резервный источник питания РИП124 исп. 56;
 - извещатель пожарный дымовой оптико-электронный адресно-аналоговый ДИП134А-03;
 - извещатель пожарный ручной адресный ИРП 513-34А;
 - устройство дистанционного пуска адресное «УДП 513-3АМ исп. 02» «Дымоудаление»;
 - кабель КПСЭн(А)-FRLS 1х2х0,75;
 - кабель КПСЭн(А)-FRLS 1х2х0,75 (питание 24В).

ПРИМЕЧАНИЯ:
 1. Допускается изменение конфигурации кабельных трасс в соответствии с архитектурными особенностями помещений.
 2. Размещение оборудования определить по месту в процессе монтажа.
 3. При прокладке кабелей в местах поворота, под углом близким к 90 градусам, радиус изгиба должен быть не менее указанного в паспорте кабельного изделия.
 4. Маршруты кабелей смотреть в кабельном журнале 69/2019/44-АПС КЖ.
 5. Материалы кабельного стояка - стальной труба Ду=50мм.
 6. Кабель к извещателю проложить в гофротрубе в составе ОКЛ, опуски в АБК к ручным извещателям - в металлическом кабель-канале в составе ОКЛ.
 7. Пожарные ручные извещатели установить на высоте 1,5 м от уровня пола.
 8. Крепление извещателя производить дюбель-пазид (в составе ОКЛ).
 9. Крепление гофротрубы производить при помощи скобы металлической однопольной дюбель-стальной с саморезом с лотайной головкой (в составе ОКЛ).

Экспликация помещений		
Номер помещения	Наименование	Площадь, м ²
2 этаж		
201	Коридор	12,77
202	Коридор	29,61
203	Коридор	23,46
204	Коридор	28,74
205	Коридор	20,02
206	Коридор	17,7
207	Кабинет	12,11
208	Кабинет	15,48
209	Кабинет	11,17
210	Кабинет	5,37
211	Подсобное помещение	5,37
212	Тамбур	3,5
213	Подсобное помещение	4,63
214	Кабинет	5,15
215	Кабинет	15,18
216	Кабинет	7,99
217	Тамбур	3,33
218	Кабинет	7,87
219	Кабинет	8,76
220	Кабинет	13,55
221	Кабинет	14,38
222	Кабинет	12,92
223	Кабинет	20
224	Кабинет	12,29
225	Кабинет	13,57
226	Кабинет	13,52
227	Кабинет	28,16
228	Кабинет	24,55
229	Кабинет	14,78
230	Кабинет	16,53
231	Кабинет	19,15
232	Кабинет	22,17
233	Кабинет	10,22
234	Тамбур	1,76
235	Санузел	2,23
236	Подсобное помещение	8,44
237	Кабинет	19,52
238	Коридор	5,83
239	Кабинет	15,14
240	Тамбур	11,29
241	Подсобное помещение	2,71
242	Кабинет	9,79
243	Кабинет	14,97
244	Подсобное помещение	1,25
245	Подсобное помещение	3,6
246	Кабинет	5,85
247	Кабинет	10,59
248	Кабинет	7,35
249	Тамбур	2,63
250	Кабинет	5,25
251	Тамбур	3,58
252	Санузел	1,3
253	Подсобное помещение	2,5
254	Кабинет	24,77
255	Кабинет	17,57
256	Коридор	6,53
257	Подсобное помещение	5,53
258	Кабинет	13,31
259	Кабинет	12,14
260	Кабинет	11,79
261	Лестничная клетка	15,34
262	Лестничная клетка	

Экспликация помещений		
Номер помещения	Наименование	Площадь, м ²
3 этаж		
301	Коридор	19,07
302	Коридор	30,91
303	Коридор	25,11
304	Коридор	30,47
305	Коридор	20,54
306	Коридор	16,12
307	Коридор	6,46
308	Кабинет	12,6
309	Тамбур	3,62
310	Подсобное помещение	4,96
311	Кабинет	26,51
312	Подсобное помещение	4,14
313	Кабинет	25,97
314	Кабинет	28,04
315	Кабинет	13,85
316	Тамбур	7,08
317	Кабинет	7,61
318	Кабинет	13,27
319	Кабинет	19,06
320	Кабинет	13,28
321	Кабинет	7,65
322	Тамбур	6,15
323	Кабинет	14,09
324	Кабинет	22,7
325	Подсобное помещение	5,2
326	Кабинет	22,06
327	Тамбур	4,88
328	Тамбур	2,79
329	Кабинет	6,46
330	Кабинет	16,71
331	Кабинет	14,49
332	Кабинет	12,07
333	Кабинет	8,08
334	Коридор	10,34
335	Кабинет	9
336	Коридор	14,99
337	Кабинет	15,21
338	Кабинет	13,08
339	Подсобное помещение	4,28
340	Кабинет	16,25
341	Кабинет	14,04
342	Подсобное помещение	7,02
343	Подсобное помещение	7,08
344	Переговорная	29,65
345	Санузел	5,14
346	Подсобное помещение	2,57
347	Тамбур	3,55
348	Кабинет	17,56
349	Кабинет	10,16
350	Кабинет	7,76
351	Кабинет	13
352	Кабинет	25,57
353	Подсобное помещение	3,86
354	Лестничная клетка	15,34
355	Лестничная клетка	20,33

69/2019/44-АПС

Изм.	Коп.уч.	Лист	Носит.	Подпись	Дата
Разработ.	Романова				
Проектиров.					
ГИП					
Н.контр.					

План расположения оборудования и кабельных трасс АПС. Этаж 2, 3

Формат А2x3 (126x594 мм)