


Согласовано				
Инд. № подл.	Подл. и дата	Взам. инд. №		

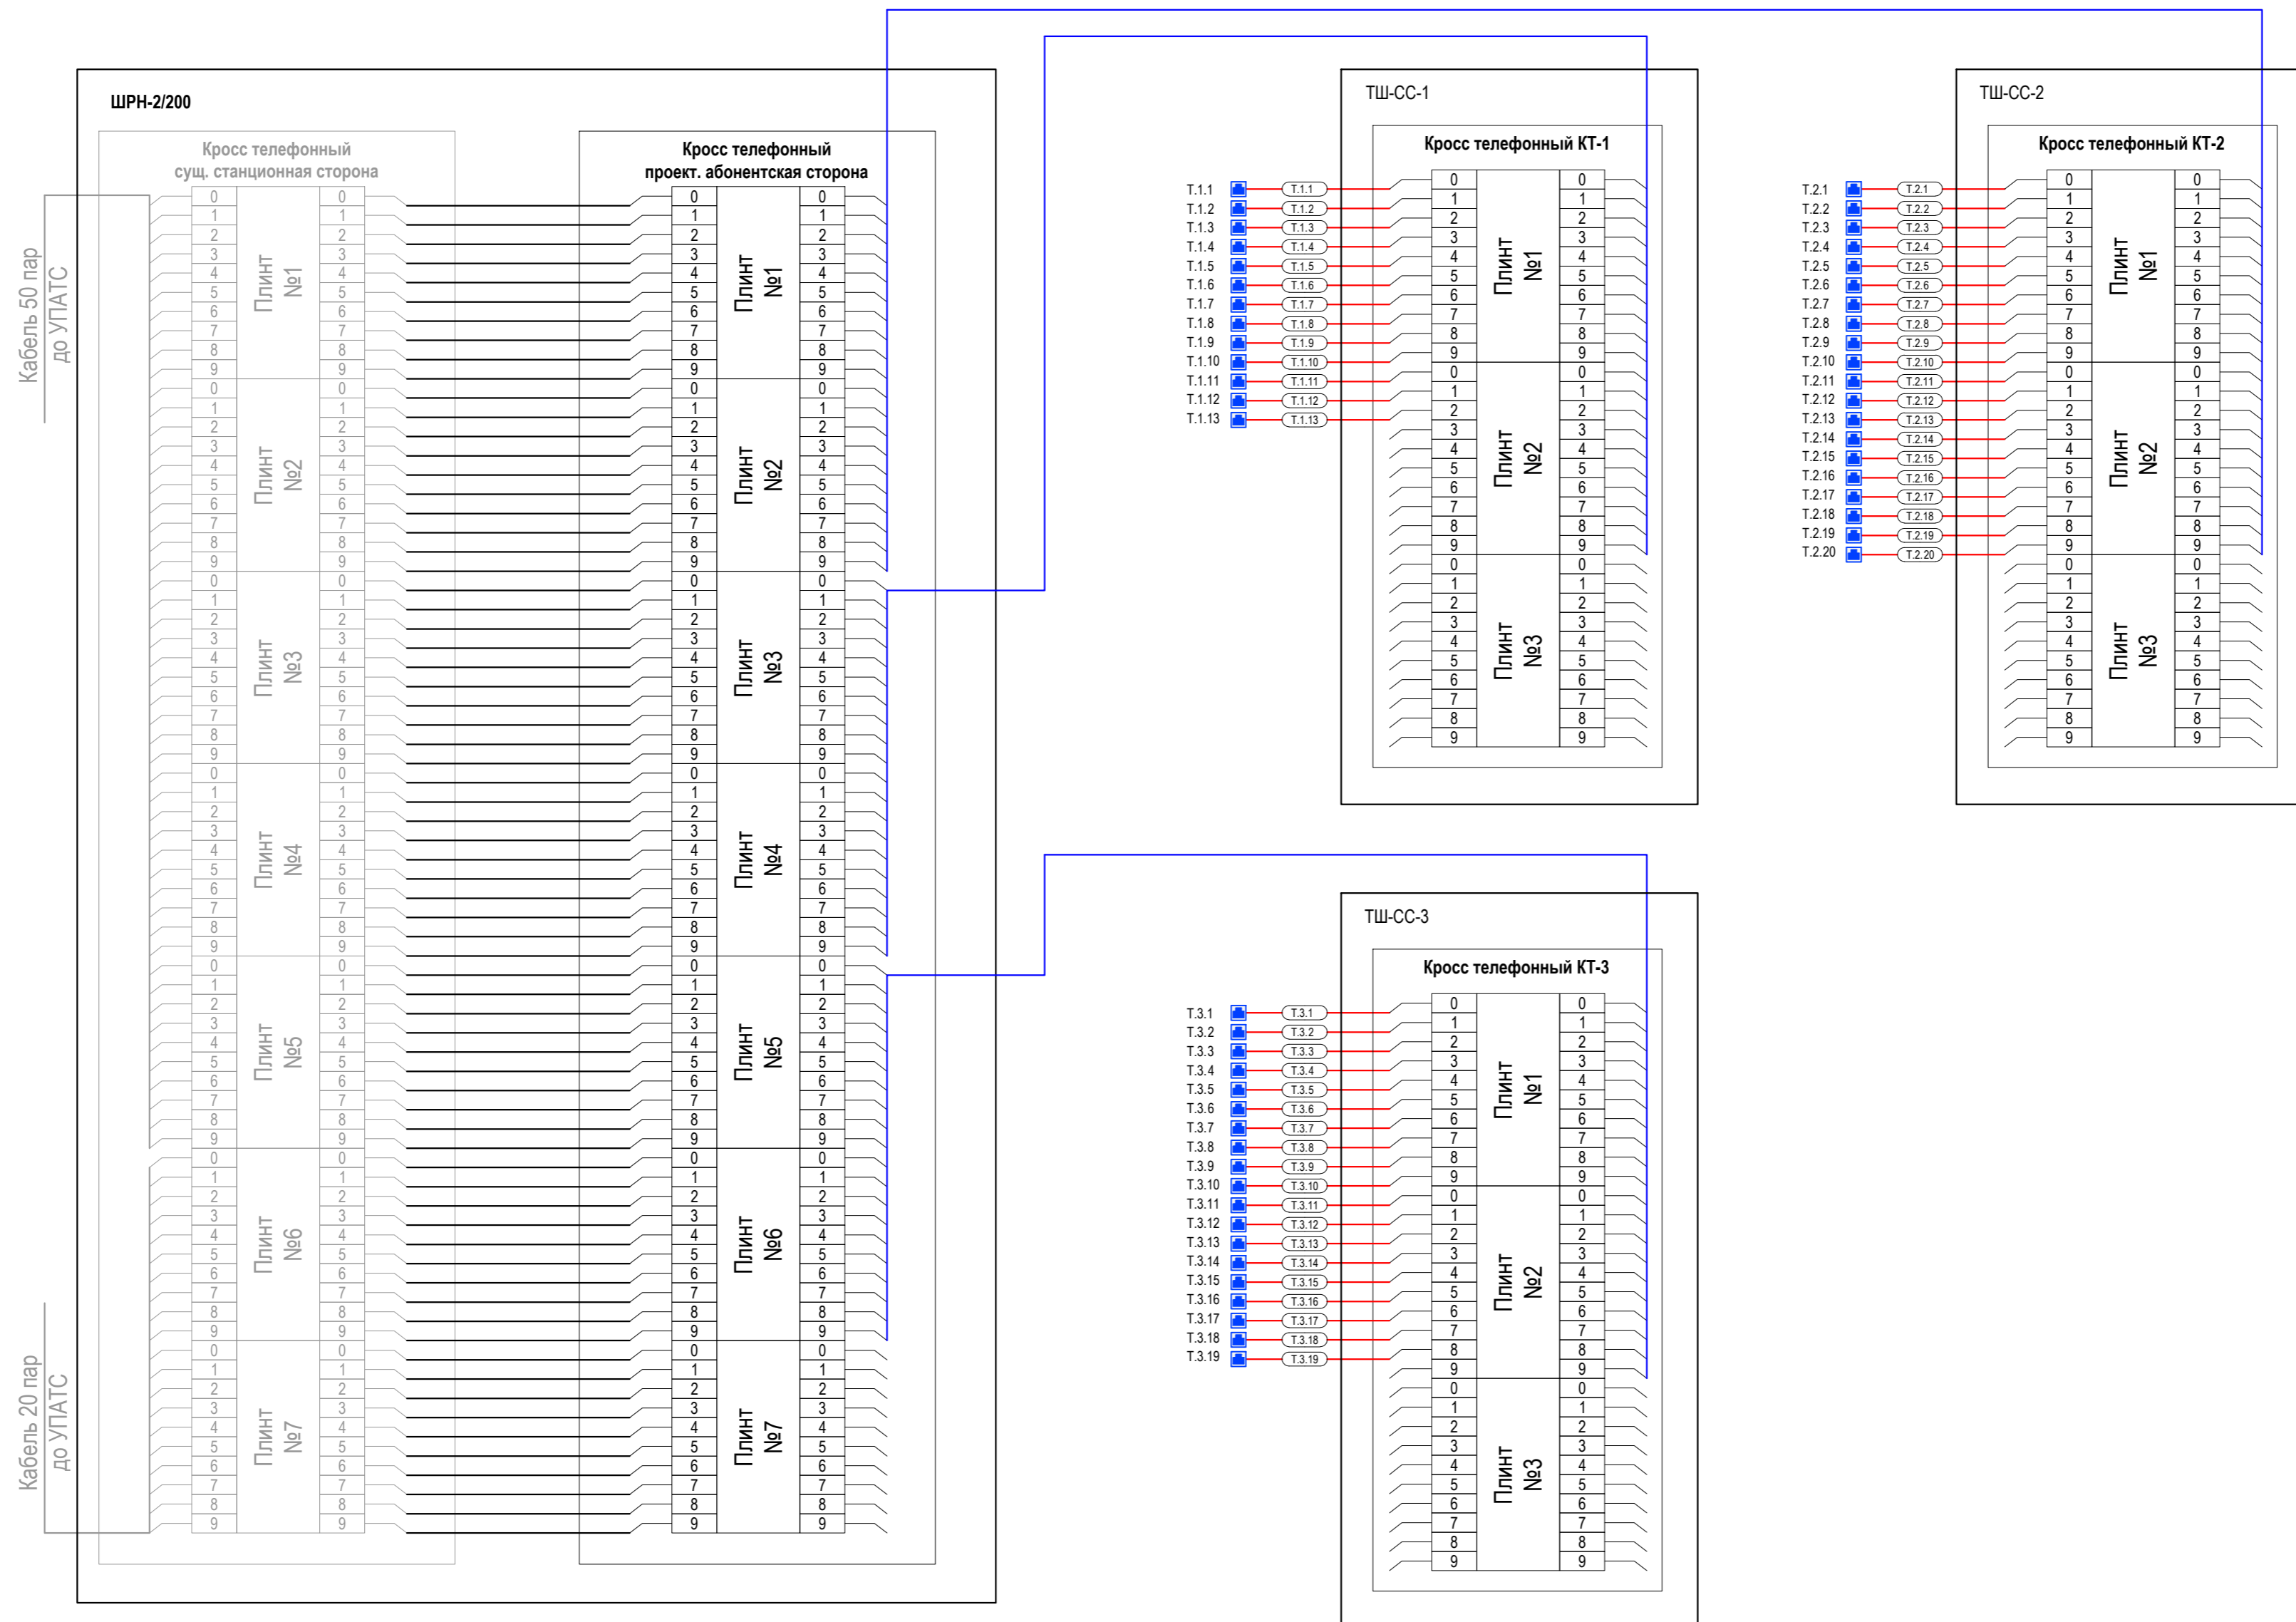

Изм.	Кол.уч.	Лист	Недок.	Подпись	Дата			
Разработ.		Романова		<i>Романова</i>				
Проверил							Р	6
ГИП								
Н. контр.								
Схема соединений оборудования ТФ								