



План на отметке 0.000

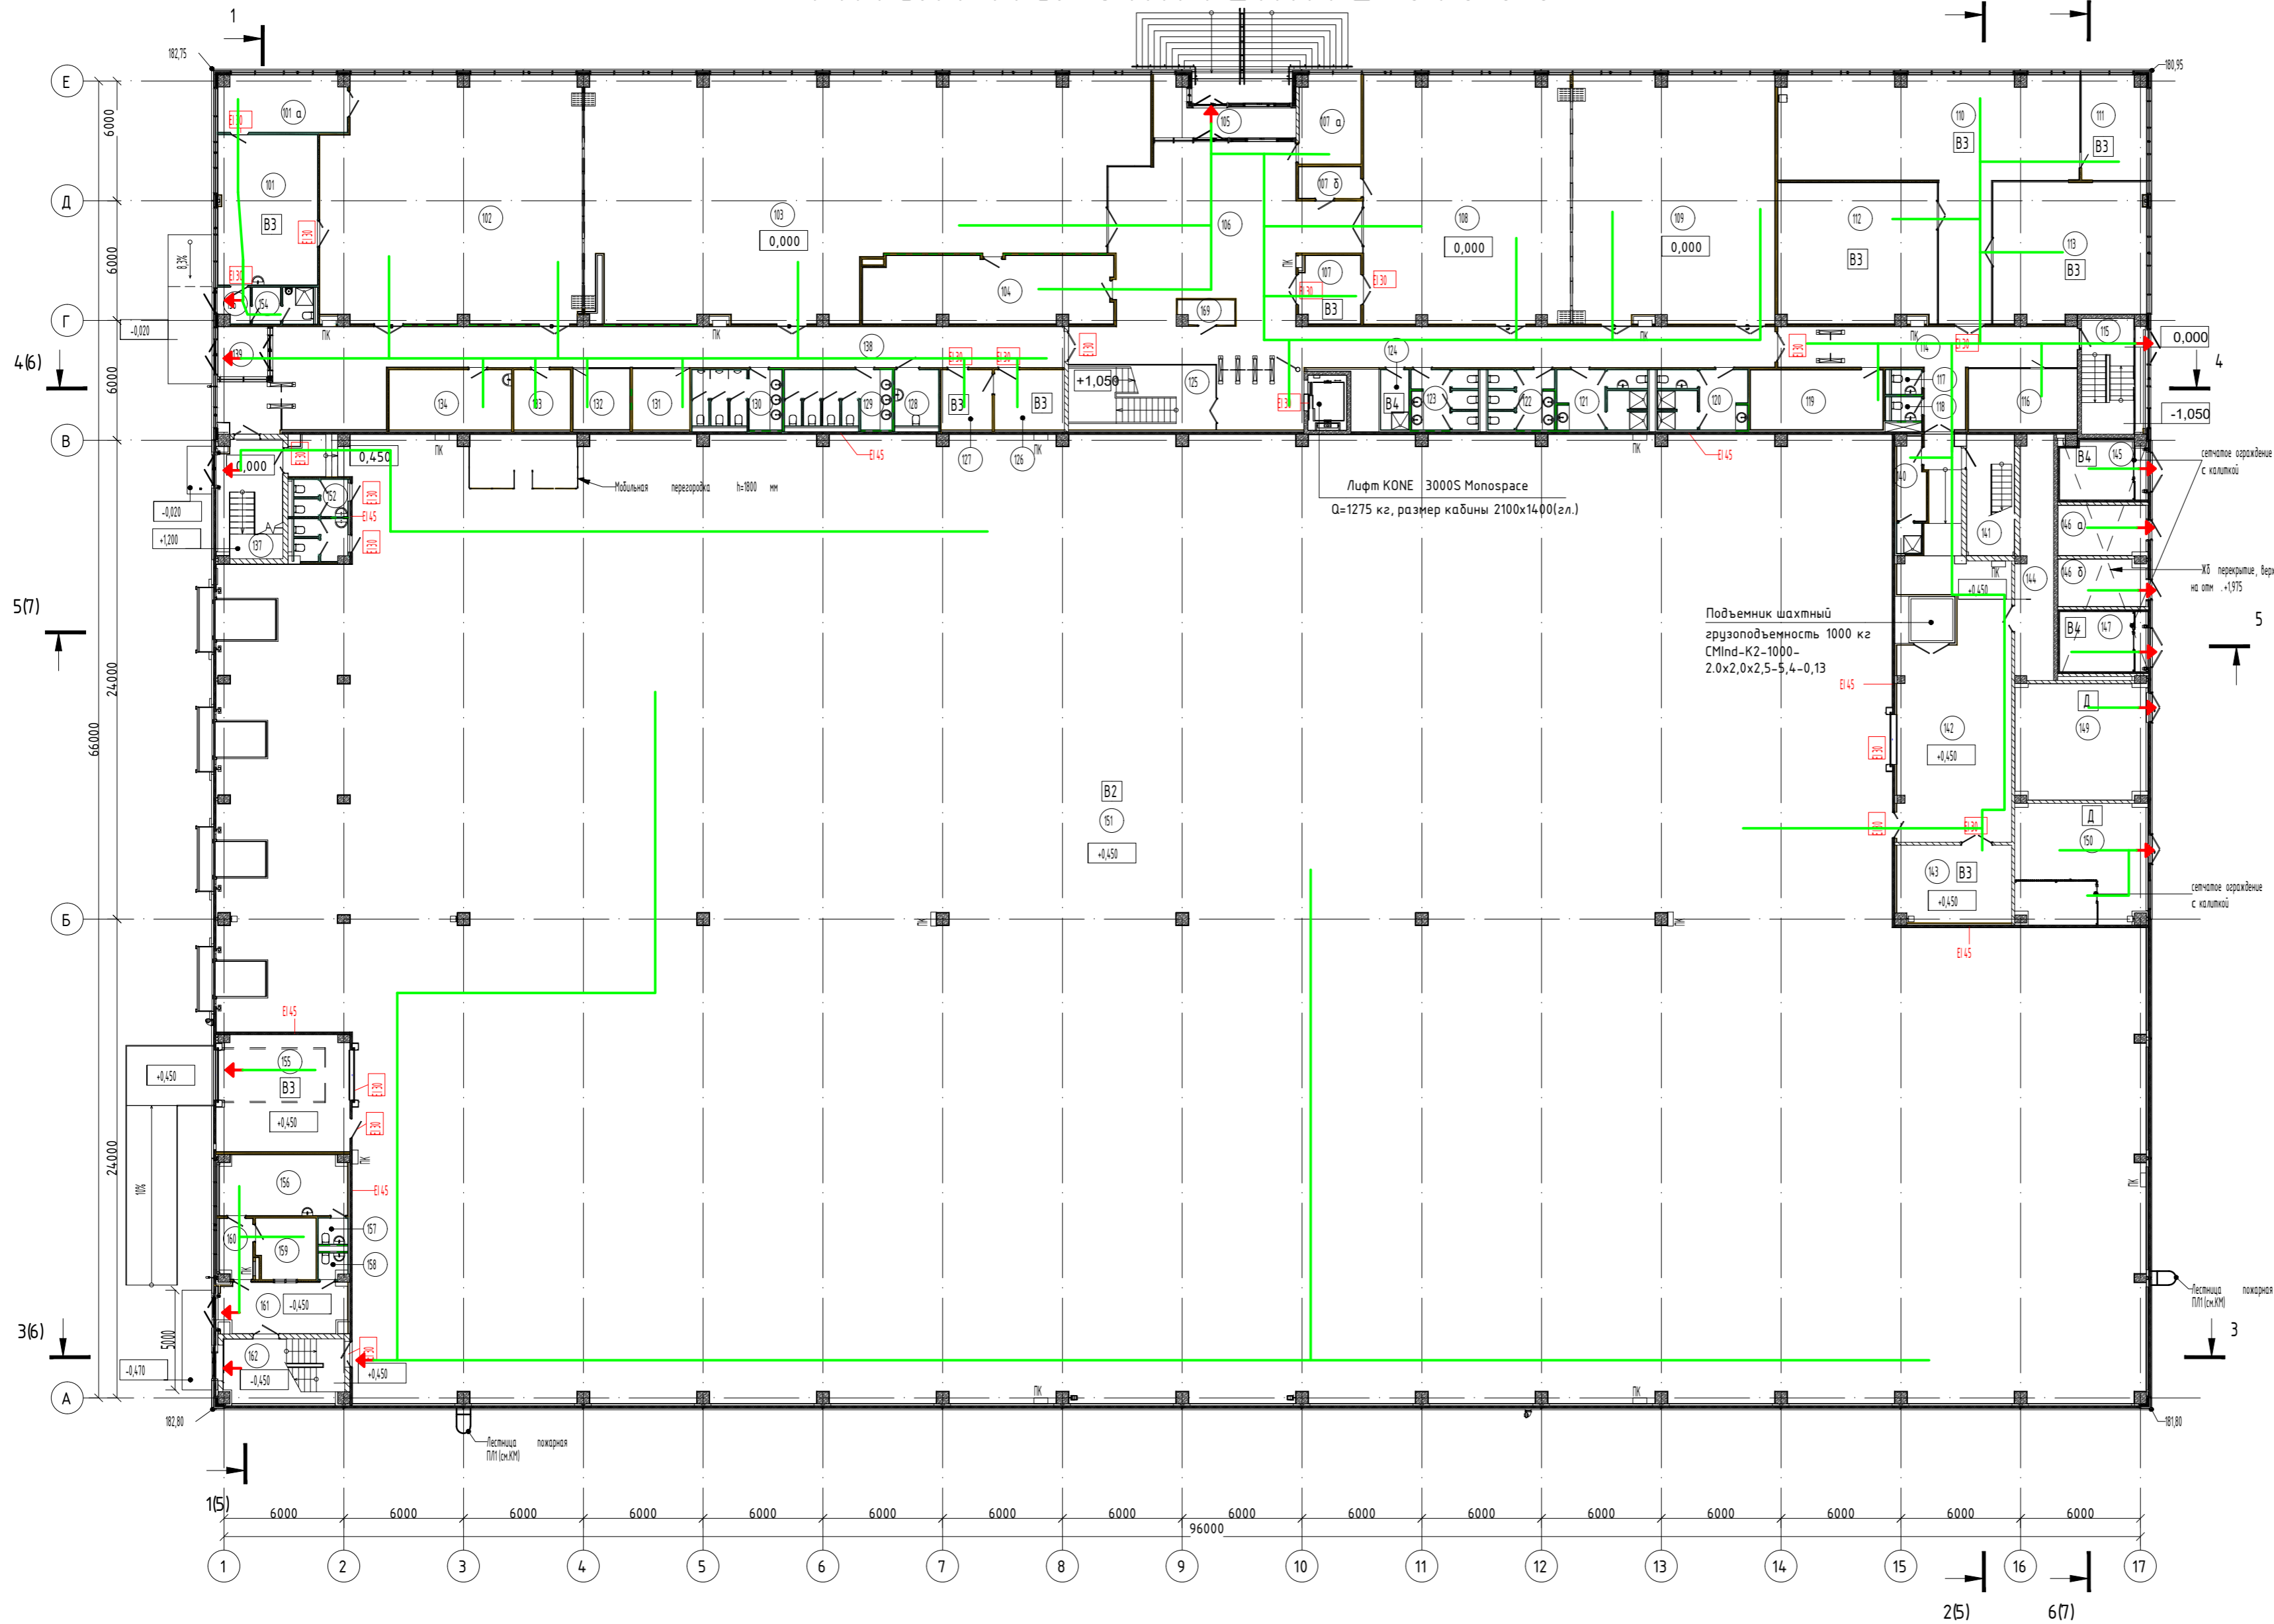

Экспликация помещений на отм.0,000 и +3,900				Экспликация помещений на отм.0,000 и +3,900			
№ п/п	Наименование	Площадь, м²	Кол. помещений	№ п/п	Наименование	Площадь, м²	Кол. помещений
01	Ремонтная кухня	38,2	03	102	Коридор	6,9	01
02	Точка выдачи мебели	18,5	01	103	Коридор	8,5	01
03	Кладовая	10,9	01	104	Кладовая	16,4	01
04	Кладовая	24,9	01	105	Коридор	2,8	01
05	Коридор	41,6	01	106	Кладовая	16,2	01
06	Коридор	14,4	01	107	Коридор	10,3	01
07	Кладовая	13,1	01	108	Коридор	1,3	01
08	Кладовая	10,2	03	109	Коридор	7,6	01
09	Ванная комната	13,9	01	110	Кладовая	16,7	01
10	Кладовая	5,8	01	111	Коридор	13,3	01
11	Коридор	12,5	01	112	Коридор	22,2	01
12	Коридор	128,2	01	113	Коридор	22,0	01
13	Коридор	106,5	01	114	Коридор	15,5	01
14	Коридор	18,1	01	115	Коридор	11,6	01
15	Коридор	53,8	01	116	Коридор	16,7	01
16	Коридор	53,7	01	117	Коридор	16,4	01
17	Коридор	37,7	01	118	Коридор	16,9	01
18	Коридор	1,8	01	119	Коридор	14,2	01
19	Кладовая	19,5	01	120	Коридор	4,3	01
20	Коридор	16,5	01	121	Коридор	5,5	01
21	Коридор	1,8	01	122	Коридор	5,5	01
22	Коридор	1,8	01	123	Коридор	1,7	01
23	Коридор	9,7	01	124	Коридор	9,3	01
24	Кладовая	4,2	01	125	Коридор	5,1	01
25	Кладовая	24,5	01	126	Коридор	16,1	01
26	Коридор	10,5	01	127	Коридор	16,8	01
27	Коридор	7,7	01	128	Коридор	13,2	01
28	Коридор	4,2	01	129	Коридор	4,1	01
29	Коридор	16,8	01	130	Коридор	12,9	01
30	Коридор	12,4	01	131	Коридор	20,0	01
31	Коридор	6,8	01	132	Коридор	3,5	01

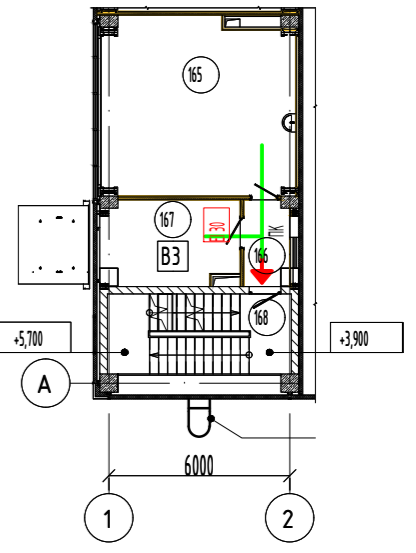

Согласовано

Имя, И.И. Подп. и дата

Взам. инв. №

Имя, И.И. Подп. и дата

Условные обозначения

Эвакуационный выход с этажа

Путь эвакуации

СС/17/10/2019-ПБ					
3	Зам		05.22	Нежилое здание для размещения Партнерского центра ООО «Феникс Контакт РУС», расположенное по адресу: РФ, г. Москва, территория инновационного центра «Сколково»	
Изм.	Коп. уч.	Лист	№ док.	Подпись	Дата
Разраб.	Россейкин				
Проверил	Терешков				
ГИП	Евграфов				
Н. контр.	Антонова				
Мероприятия по обеспечению пожарной безопасности				Стадия	Лист
Схема эвакуации с отметок 0.000; +3.900				П	4
				ООО «СИТИКОН»	