



Общий вид  
М1:100

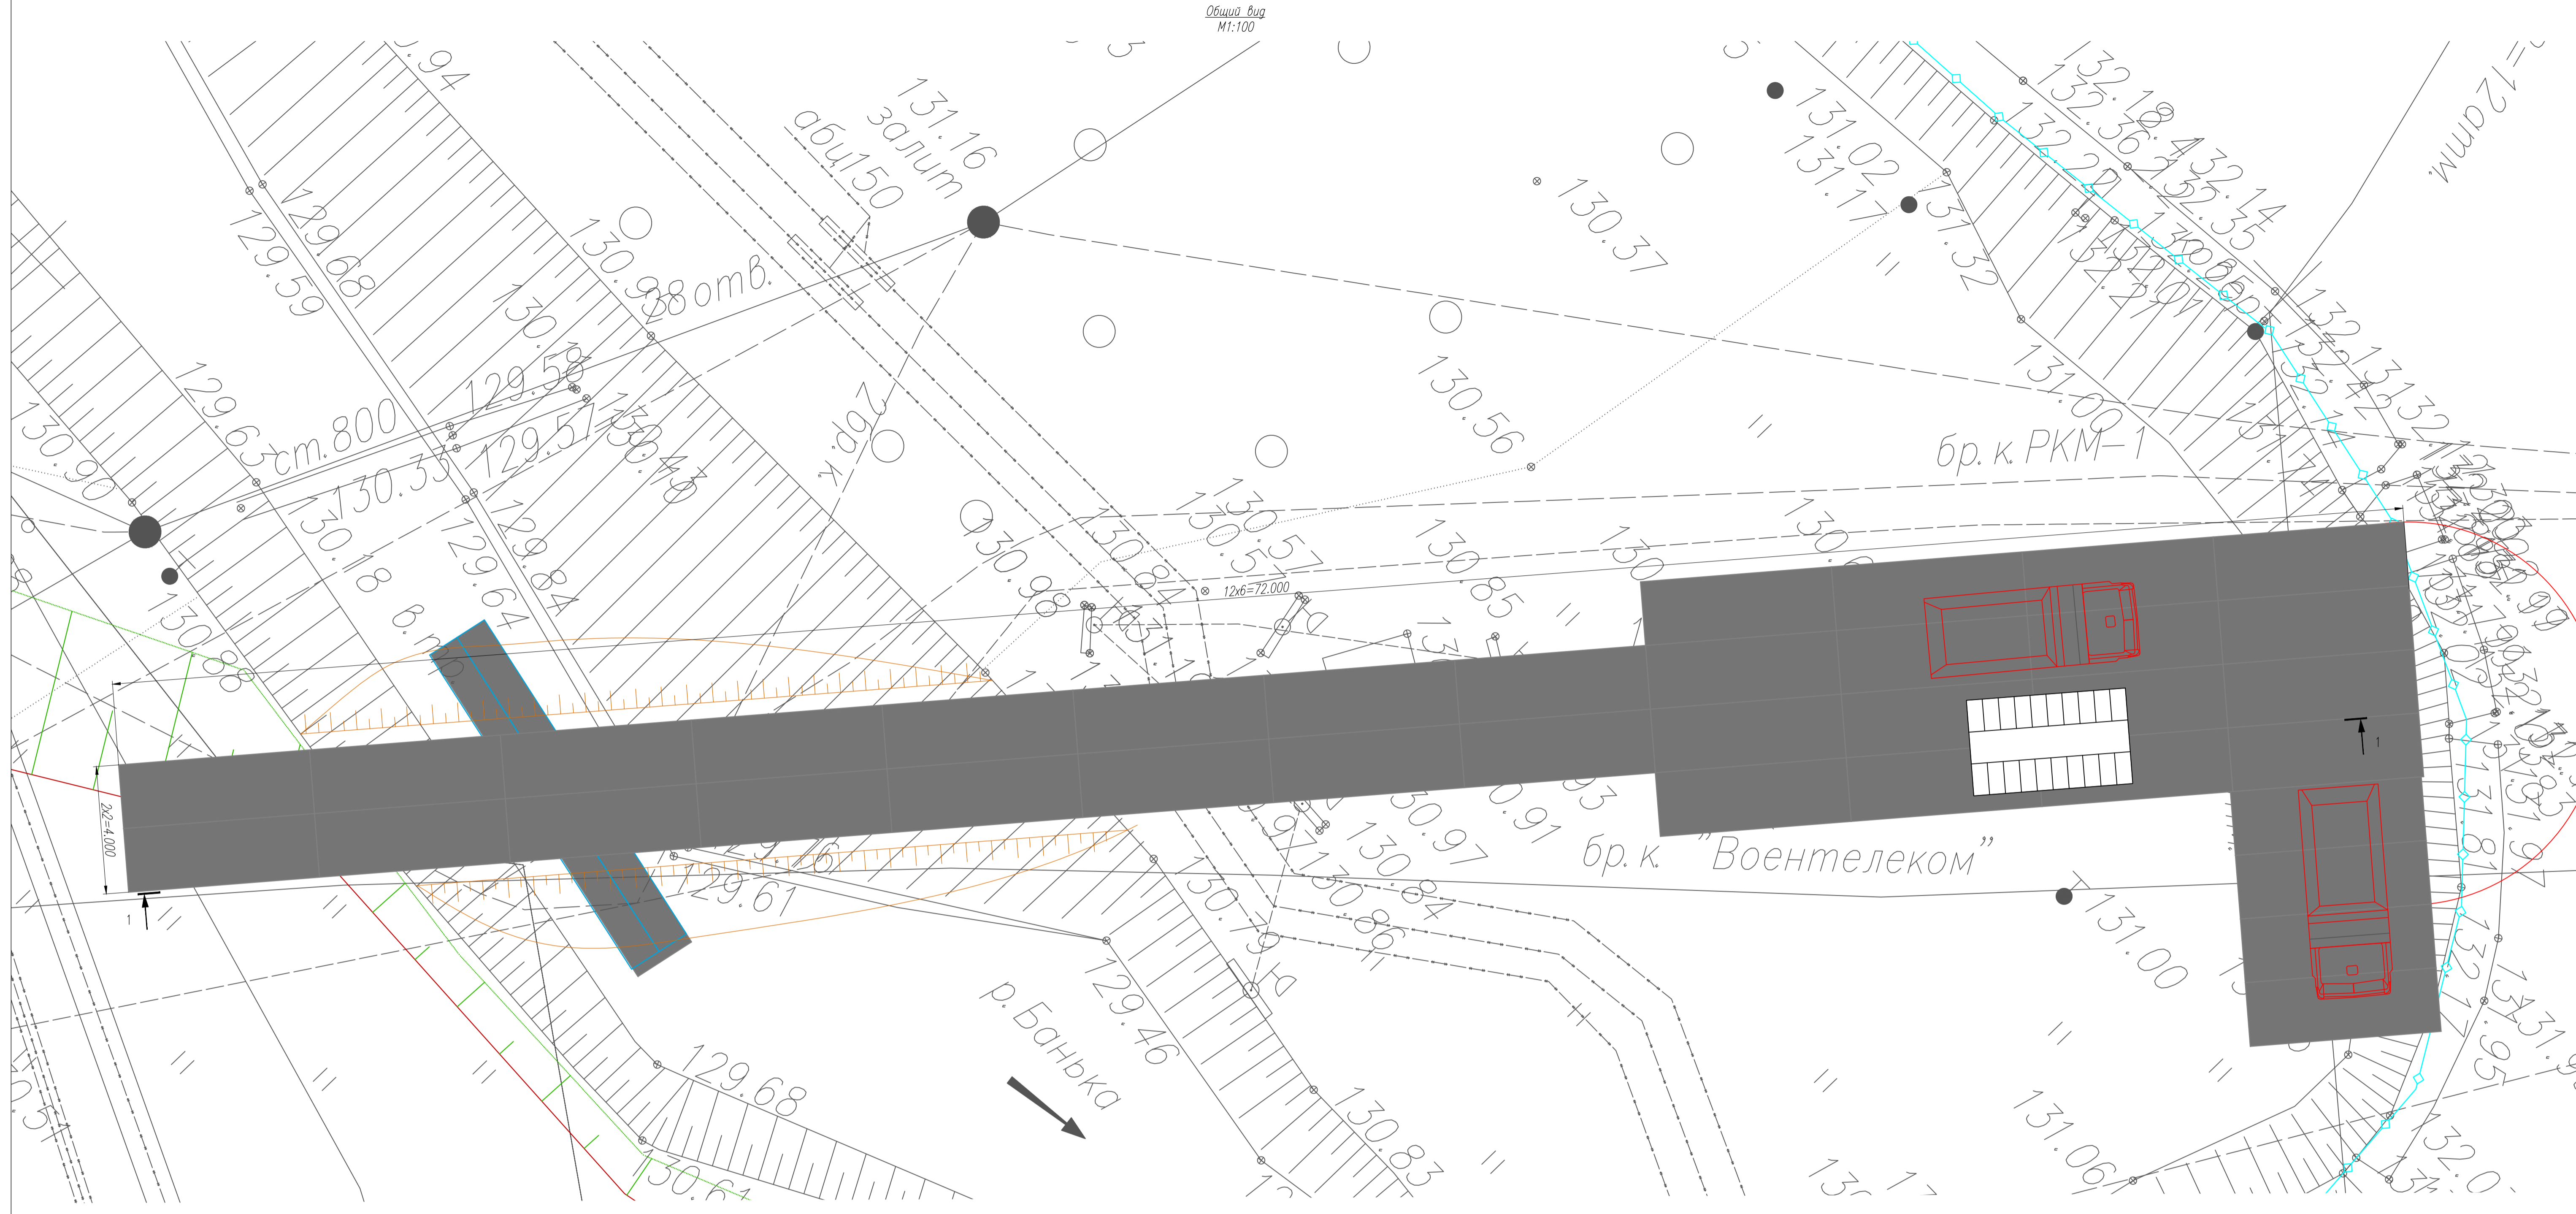

1-1  
М1:100

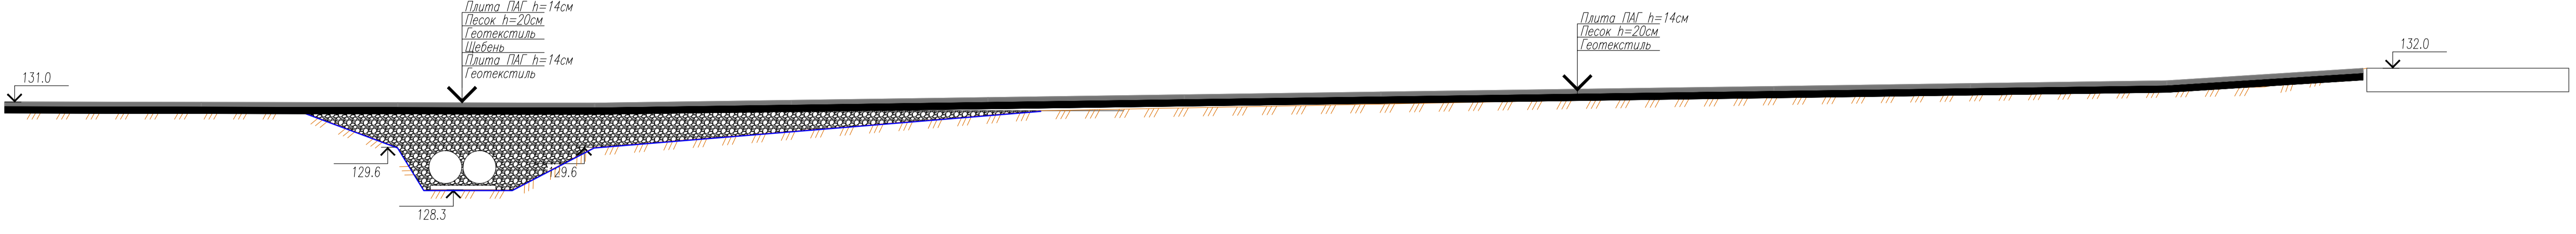

Плита ПАГ h=14см  
Песок h=20см  
Геотекстиль  
Щебень  
Плита ПАГ h=14см  
Геотекстиль

Плита ПАГ h=14см  
Песок h=20см  
Геотекстиль

Расход материалов.

NN	Наименование	Ед. изм.	Кол-во	Примечание
1	Плита ПАГ-14 (6x2x0.14м)	шт./м <sup>2</sup>	38/63.9	
2	Труба Ø1020x12мм L=11.7м	шт.	2	

- Условные обозначения:
- Ограждение
  - Пикетаж
  - Покрытие из плит
  - Колесомойка

K2017/001-ВЗиС-1			
Строительство транспортной развязки на пересечении Волоколамского и Ильинского шоссе в Красногорском районе Московской области (1 пусковой комплекс)			
Изм.	Кол.уч.	Лист N док.	Подпись Дата
Разработал			
Временная дорога через р.Банька		Стадия	Лист
		Р	1
Общий вид			
Н.контр			
Г.инженер			

Илл. N погр. Подпись