

- 5 мм Рулонный материал "Унифлекс" ЭКП с кристаллической полимерной пленкой (ТУ 5774-004-45510767-2002) - 3,8 мм. (1 слой)
- 15 мм Рулонный ковер "Унифлекс" ЭПП подкладочный - 2,8 мм. (3 слоя)
- Грунтовка - битумный праймер
- 50 мм Стяжка цементно-песчаная М1:100 армированная арматурной сеткой 4х4 мм А850 с ячейкой 100х100
- 150 мм Утеплитель-экструдированный пенополистирол марки 35, ППС-С-35
- 30х Уклоноборудующий слой- керамзитовый гравий по уклону
- 200 мм Плиточный слой нем.-песч., Р-Ря
- 10 мм Выравнивающий слой нем.-песч., Р-Ря
- 3 мм Полиуретановый "Бипротек ХПП" 1 слой
- 200 мм ЖБ плита покрытия

16.000  
15.000


16.000

- 10 мм Керамогранит (противоскользящий с высоким коэф. износоустойчивости)
- 5 мм Клей для тяжелого керамогранита
- 30 мм Стяжка из цементно-песчаного раствора М1:50
- 50 мм Керамзитовый гравий фракции 10-15 мм (ГОСТ 9757 90), пролитый цементным молочком
- 200 мм Плита перекрытия

- 10 мм Керамогранит (противоскользящий с высоким коэф. износоустойчивости)
- 5 мм Клей для тяжелого керамогранита
- 30 мм Стяжка из цементно-песчаного раствора М1:50
- 50 мм Керамзитовый гравий фракции 10-15 мм (ГОСТ 9757 90), пролитый цементным молочком
- 200 мм Плита перекрытия

-0.100  
(ур. земли)

-0.100  
(ур. земли)

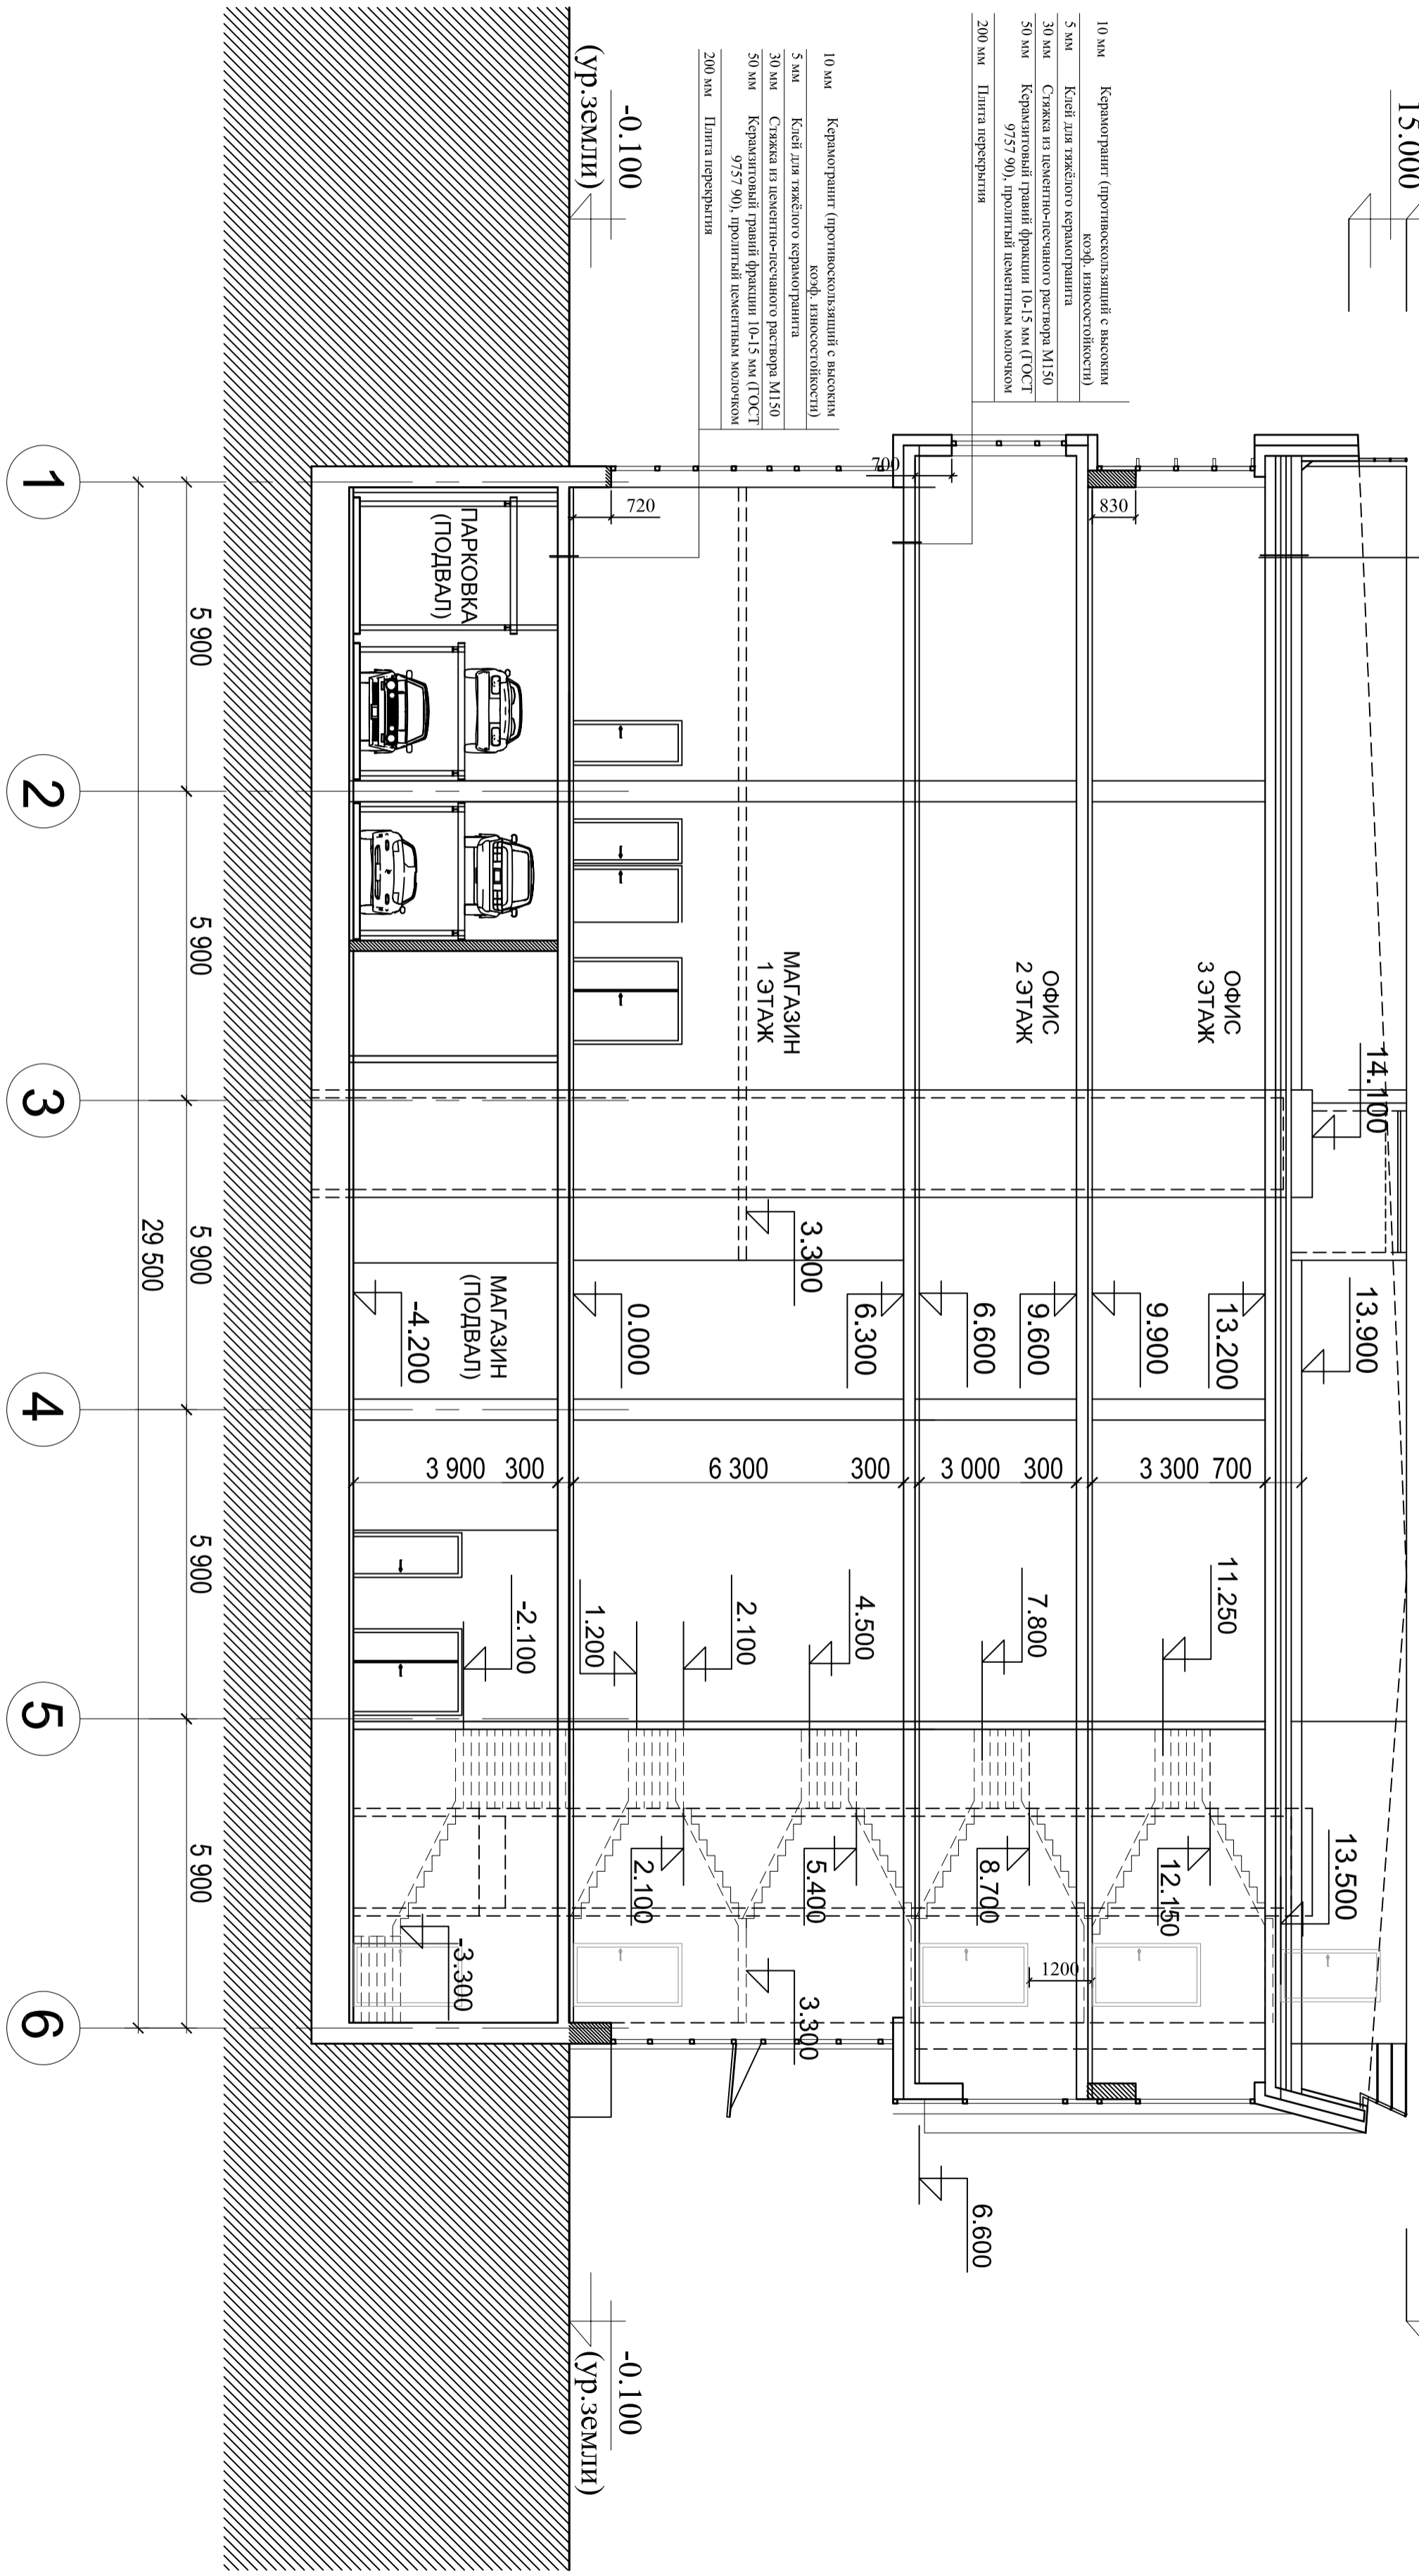

- АР			
<b>ТОРГОВО-ОФИСНЫЙ ЦЕНТР</b>			
по адресу: г. Москва, ул. Олонецкая, вл. 19.			
Изм	Кол	Лист	Надочк/Подпись/Дата
ГЛП			
Г/П/П			
Н. контр.			
Проектир			
<b>РАЗРЕЗ 1-1</b>		Стандия	Лист
		П	6
		Листов	