



Вид Главного Фасада

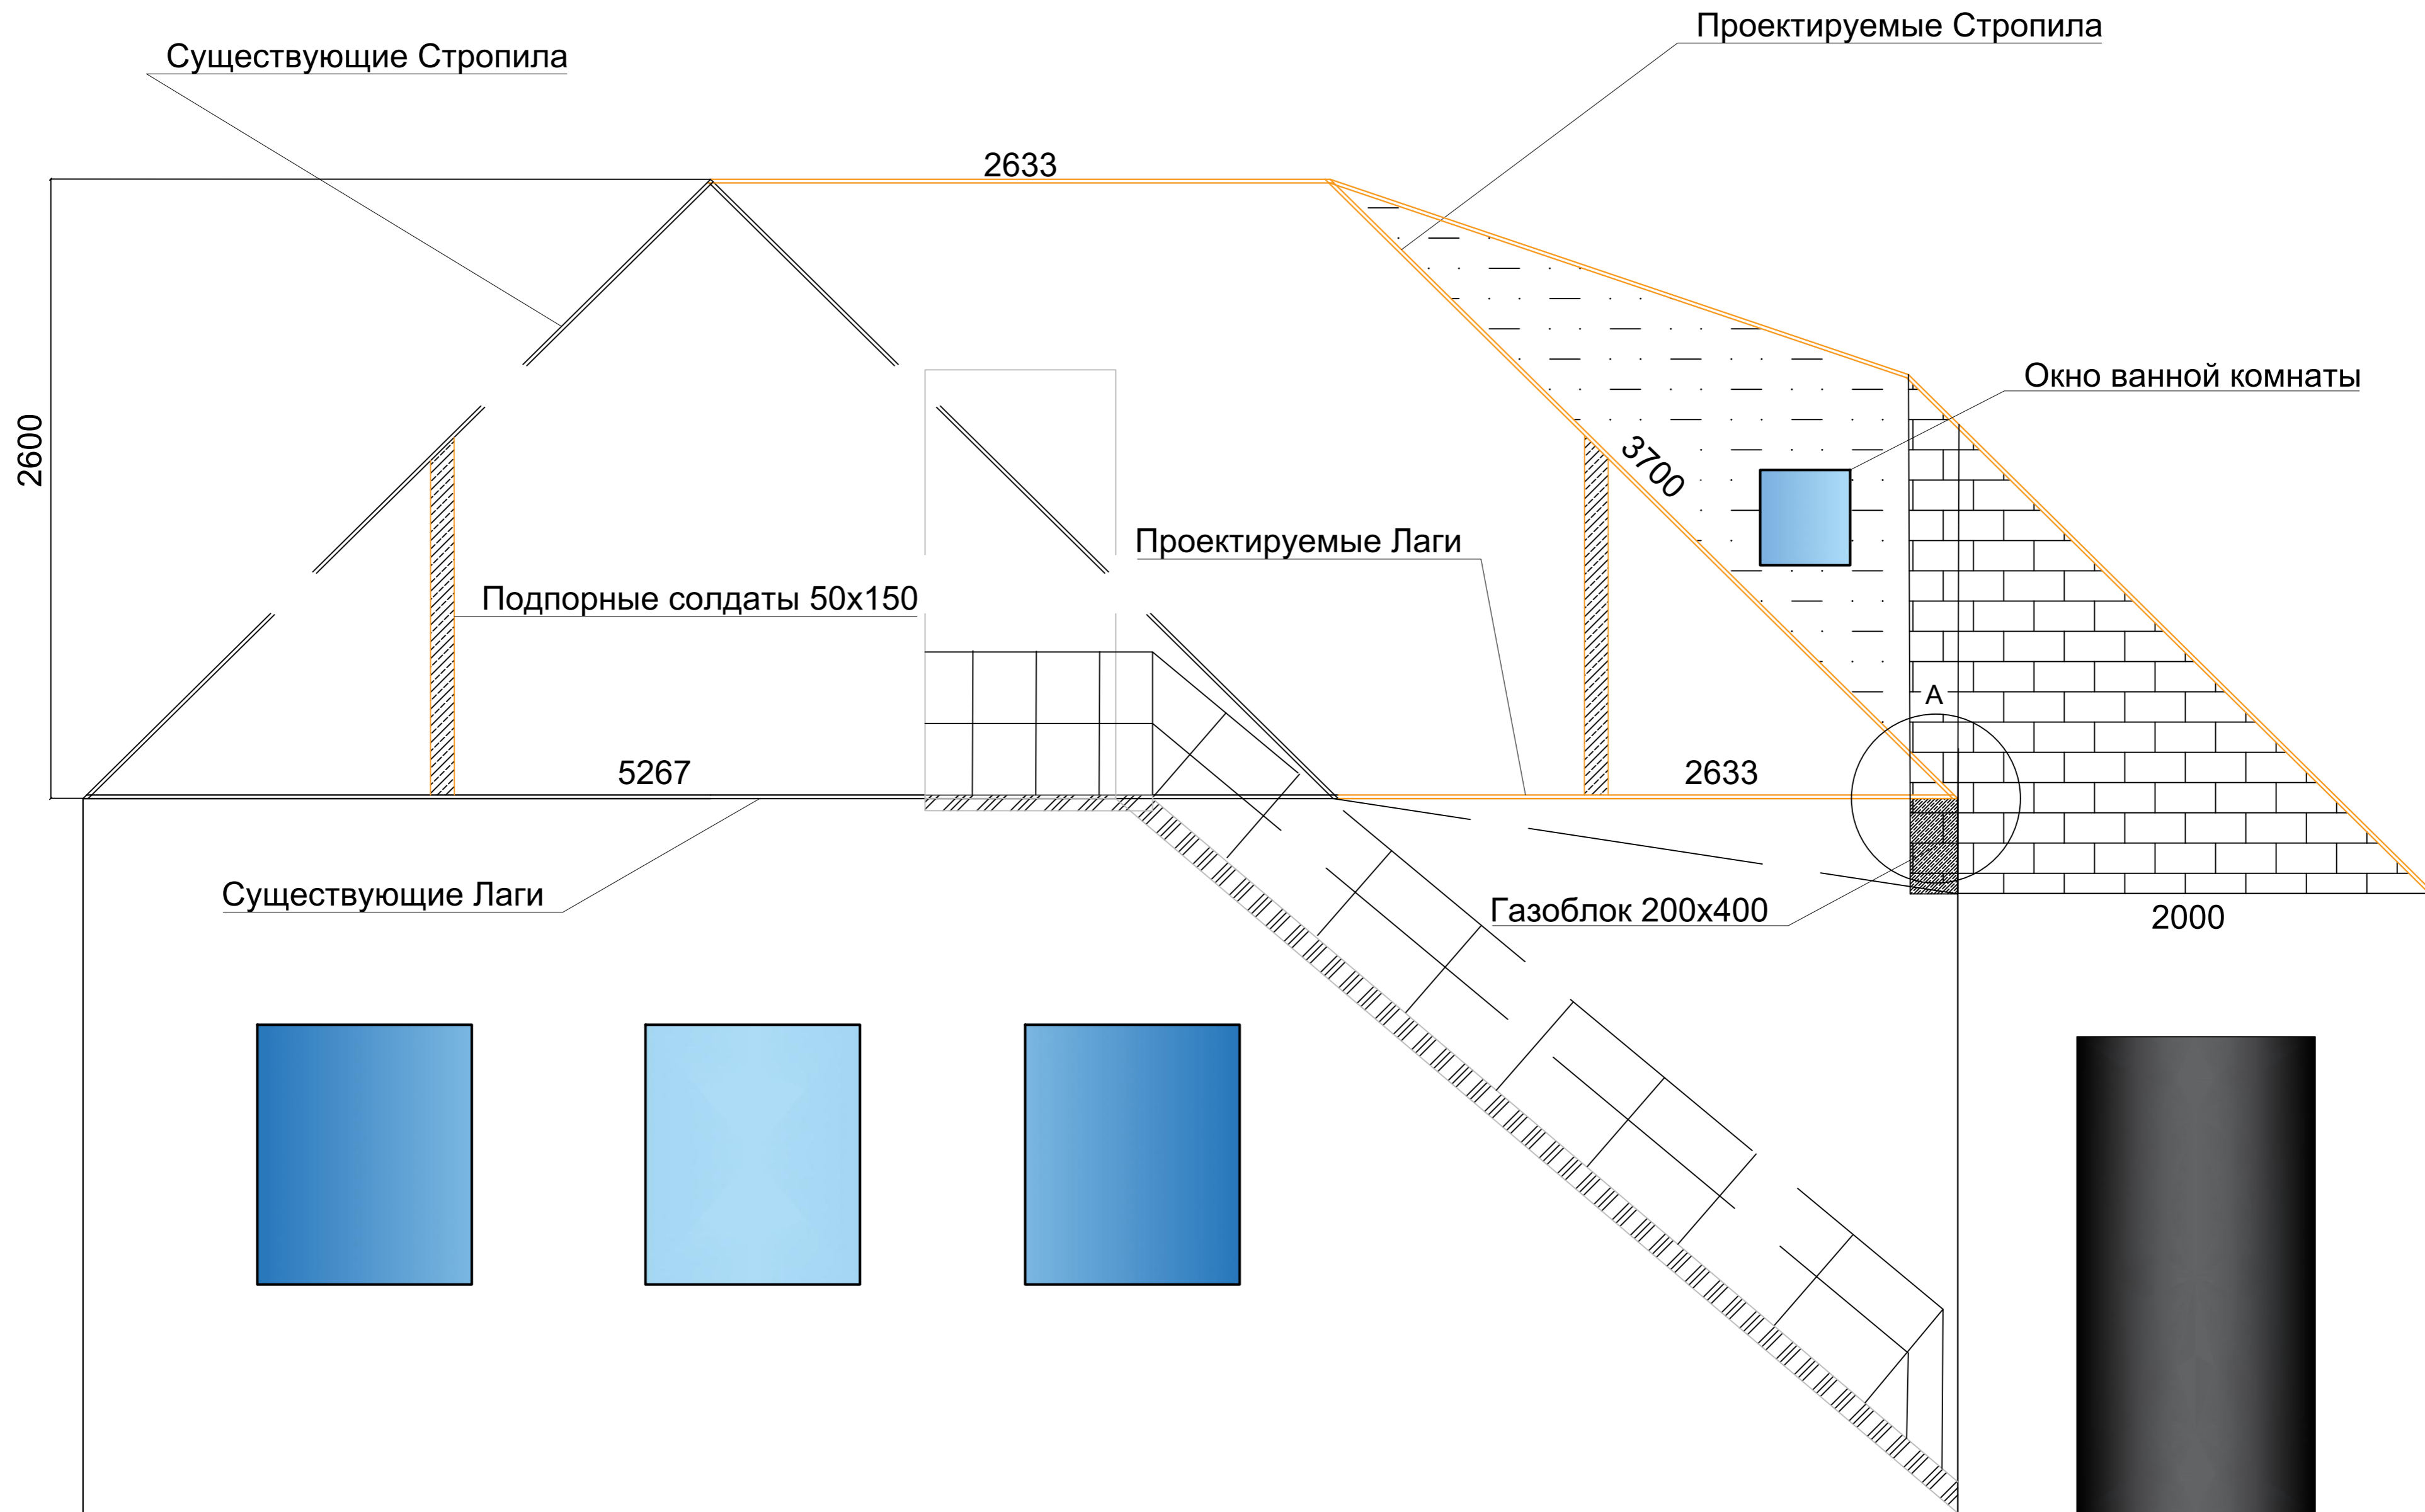

Инв. N подл. Подпись и дата Взам. инв. N
 Согласовано:

СРК						
Комплексная система Реконструкции объекта						
Изм.	Кол. уч.	Лист № док.	Подп.	Дата		
Разработал	Ситалов Л.С.			05.23	Стадия	Лист
Проверил	Ситалов Л.С.			05.23	P	1
Н. контр.	Ситалов Л.С.			05.23	План-схема Реконструкции Кровли	
ГИП	Ситалов Л.С.			05.23		

Вид заднего Фасада Без доп. пристройки

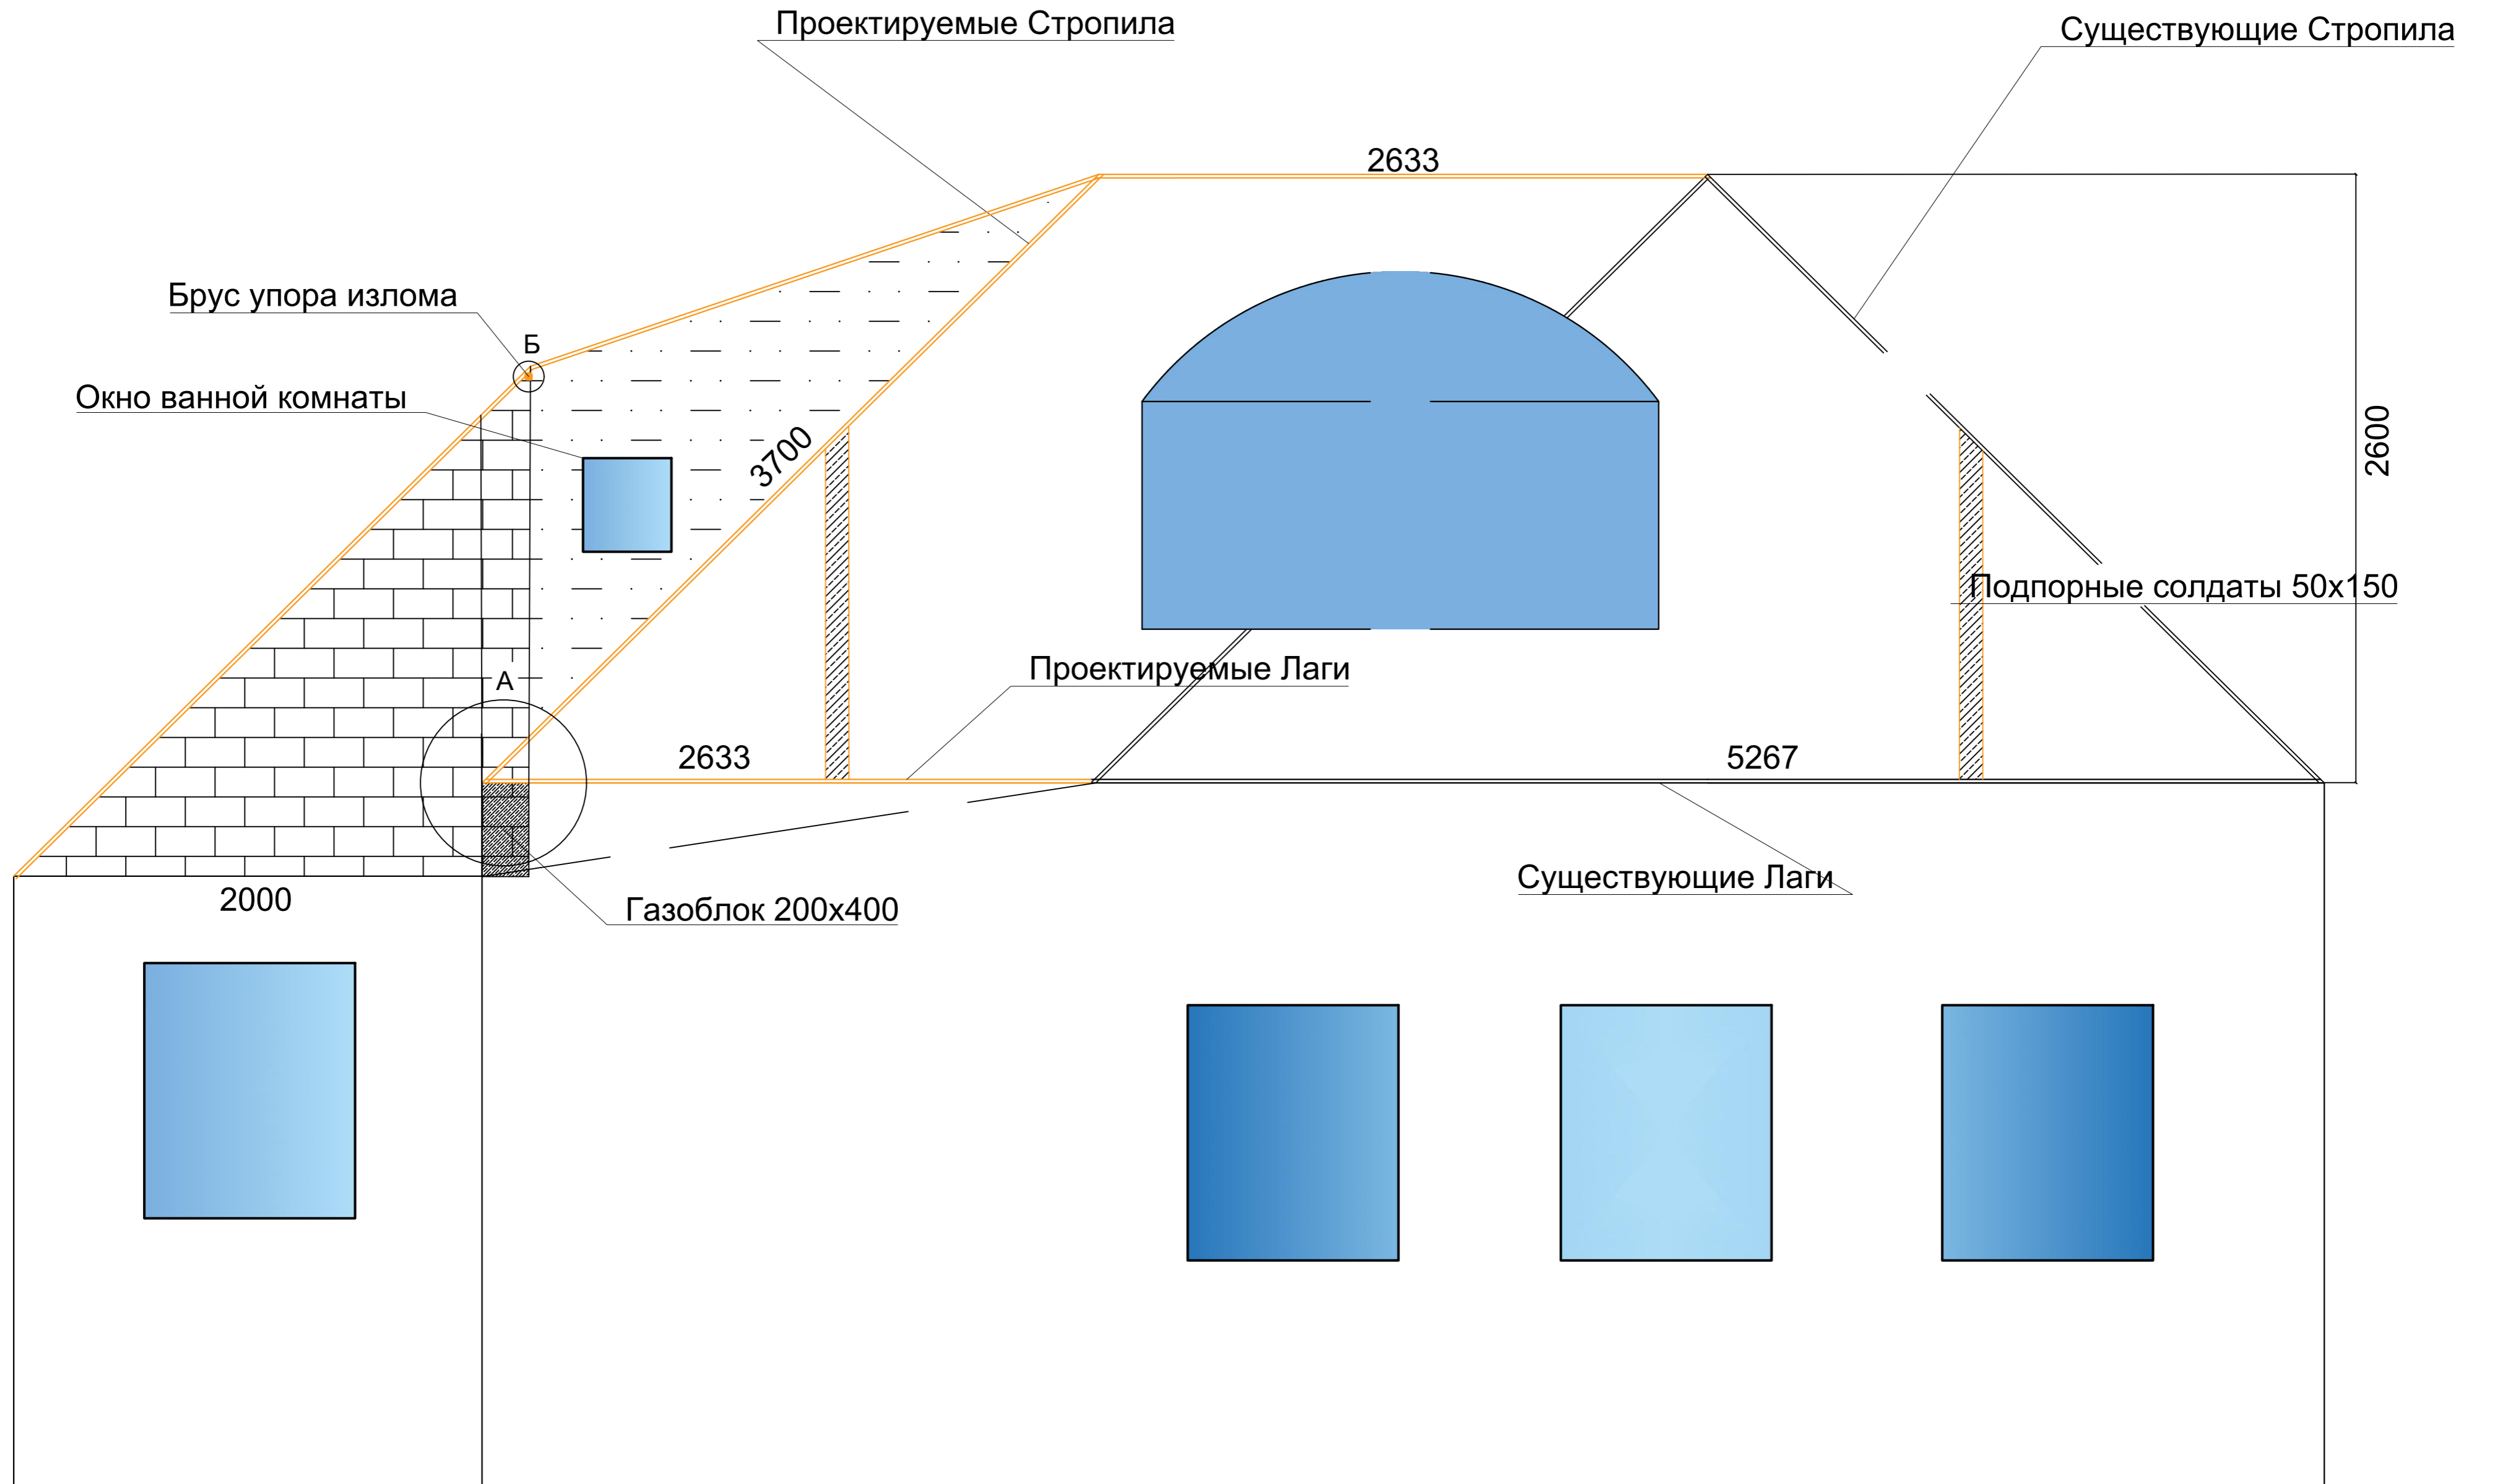

Инв. N подл. Подпись и дата
 Взам. инв. N
 Согласовано:

						СРК		
						Комплексная система Реконструкции объекта		
Изм.	Кол. уч.	Лист № док.	Подп.	Дата		Стадия	Лист	Листов
Разработал		Ситалов Л.С.		05.23		Р		1
Проверил		Ситалов Л.С.		05.23				
Н. контр.		Ситалов Л.С.		05.23	План-схема Реконструкции Кровли			
ГИП		Ситалов Л.С.		05.23				

Вид с верху



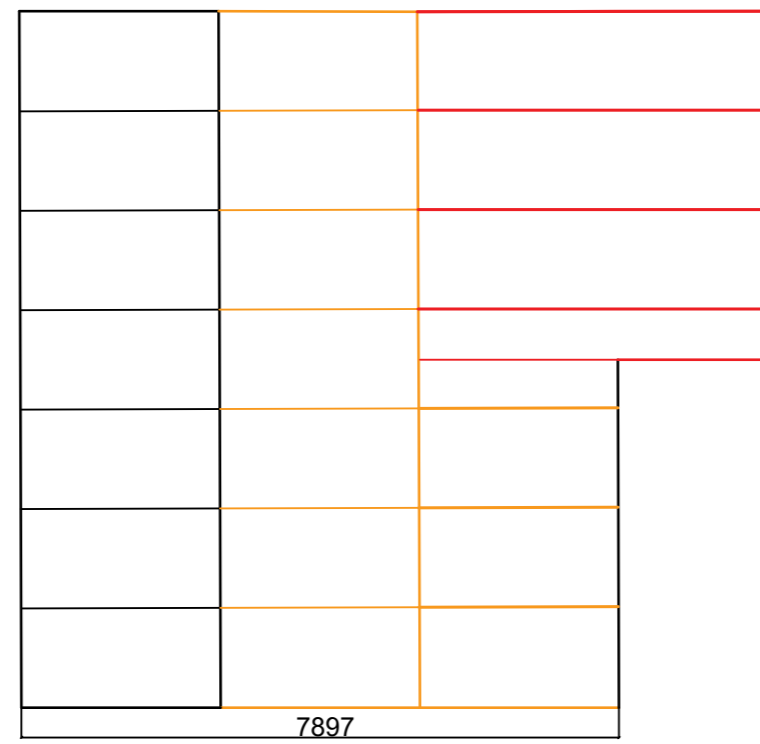



Схема развёртки стропильного скелета

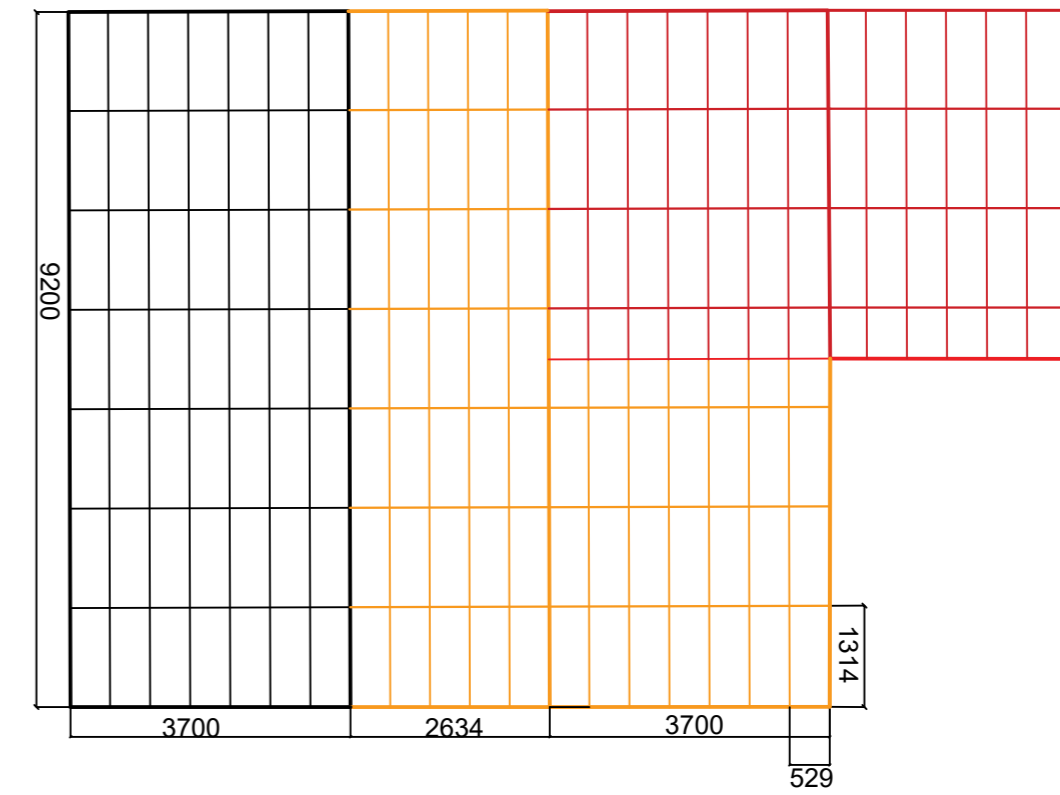

А 1:7

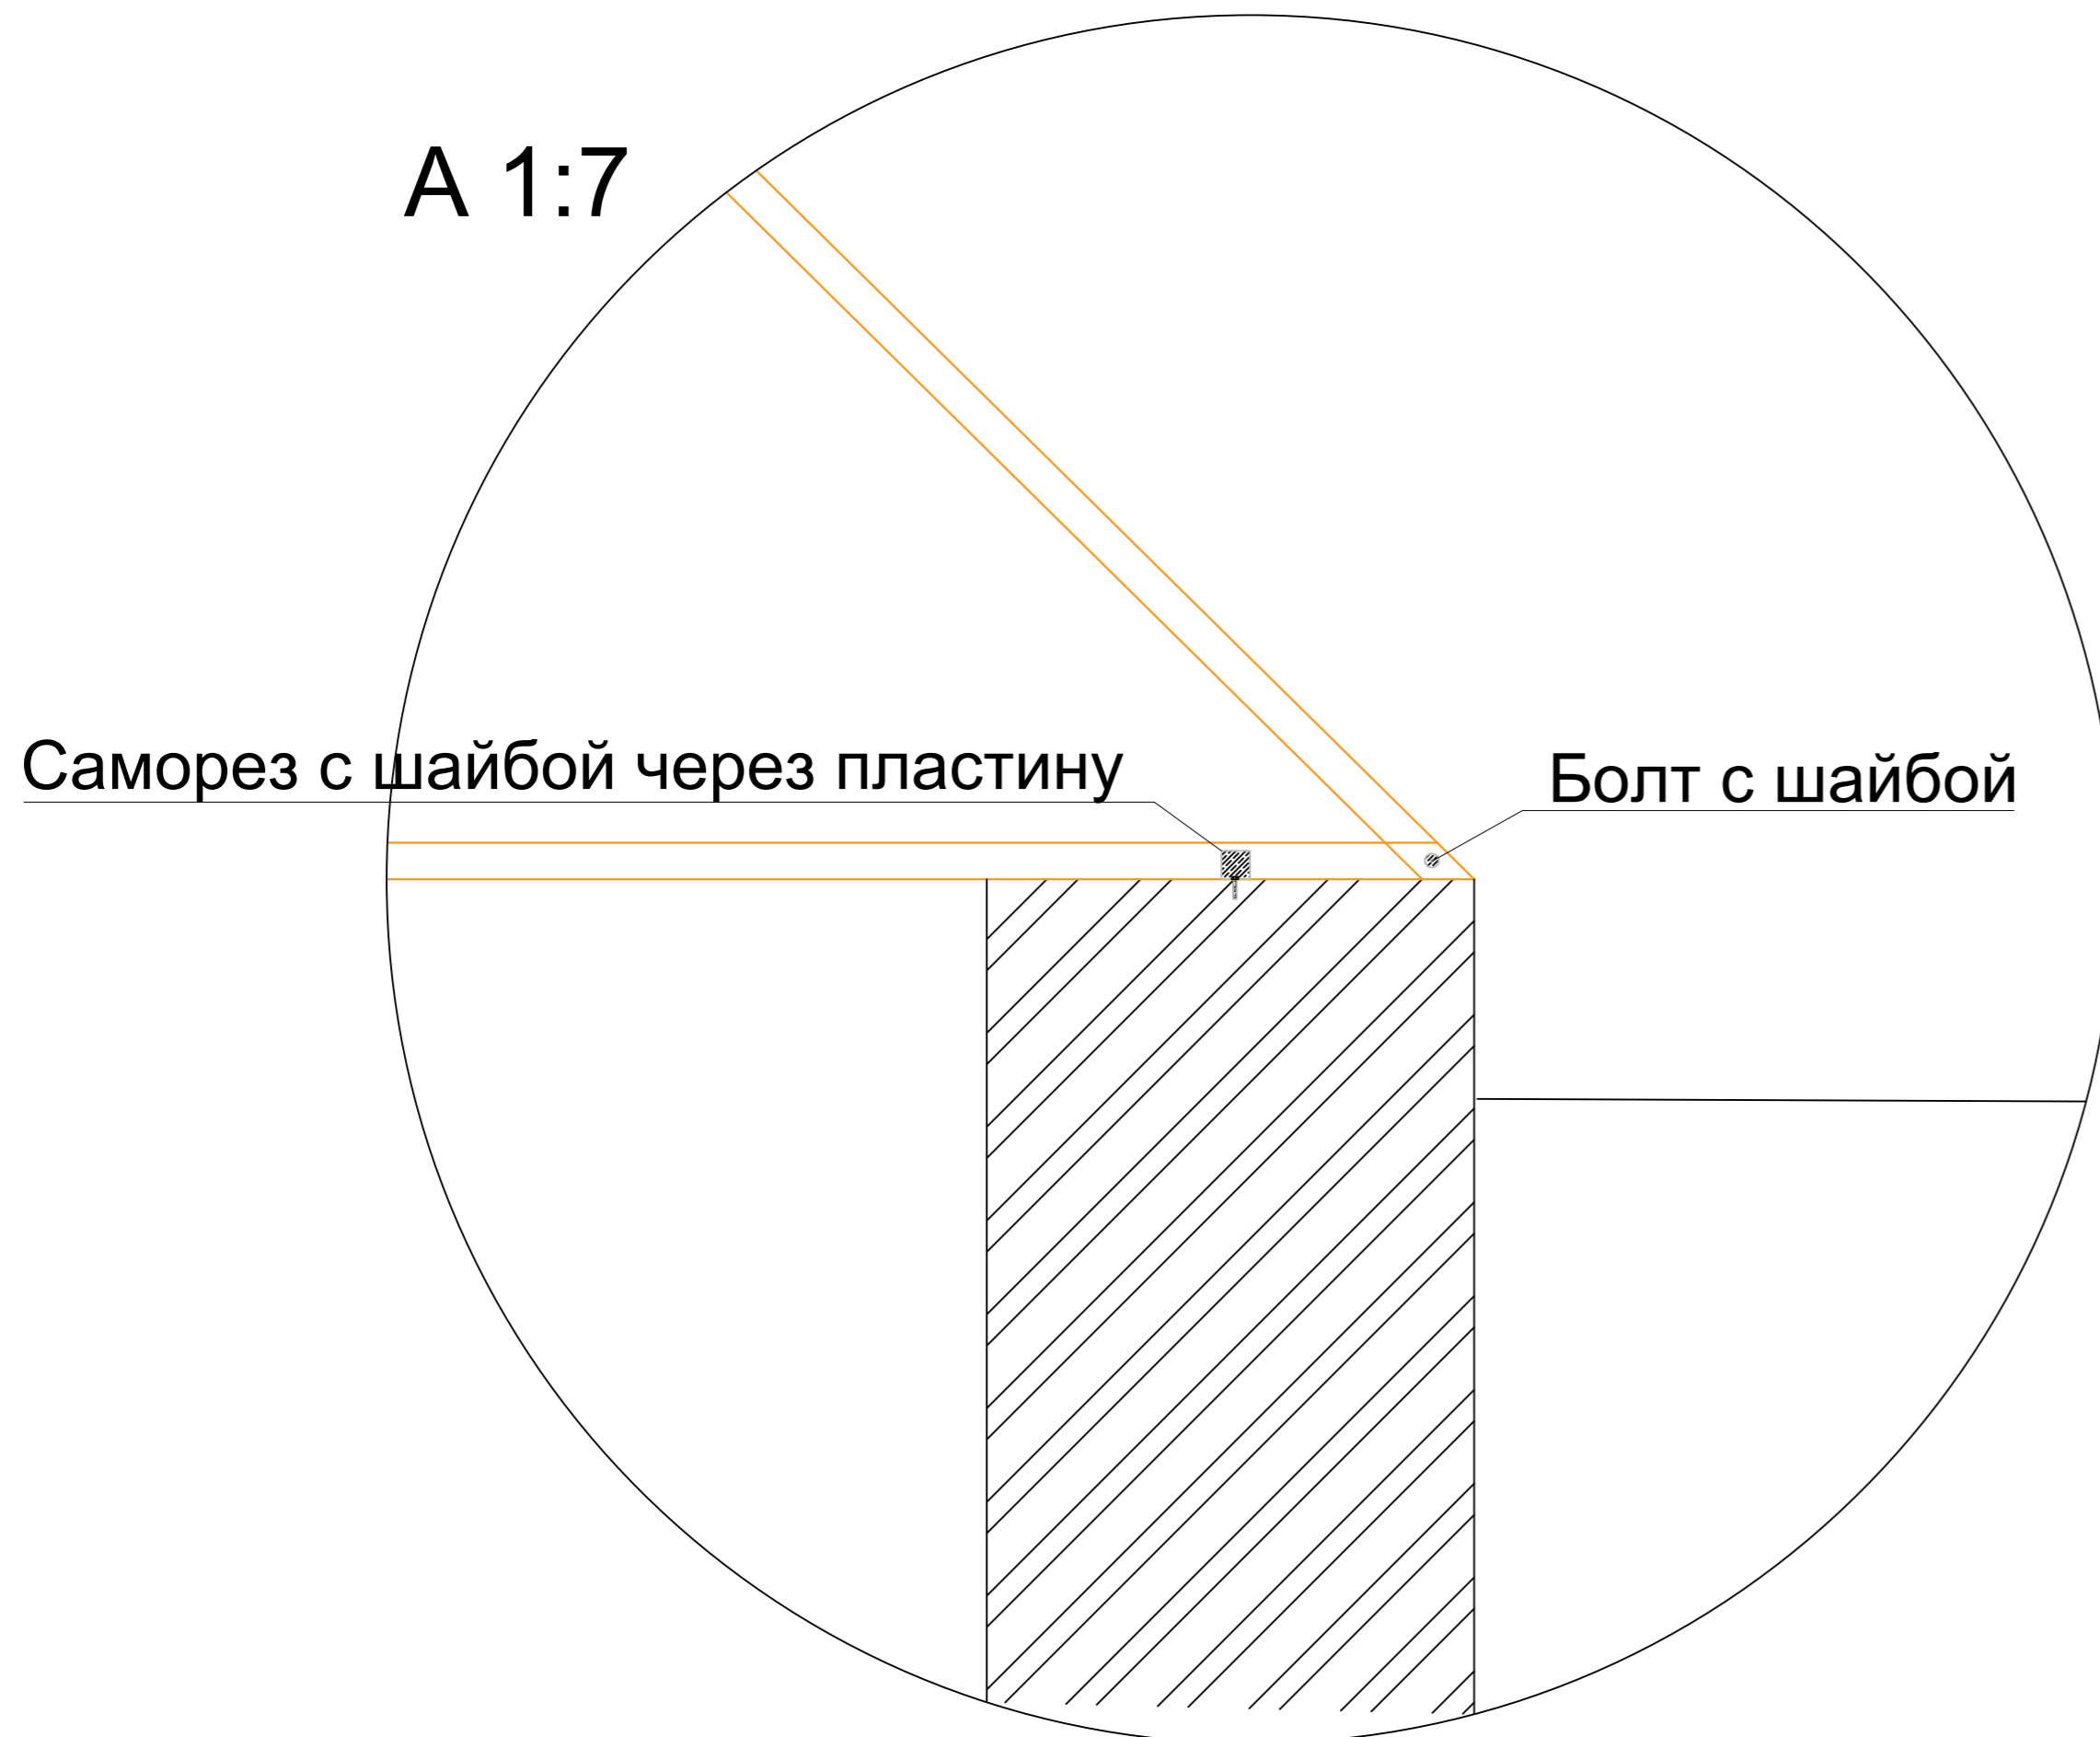


Б 1:7

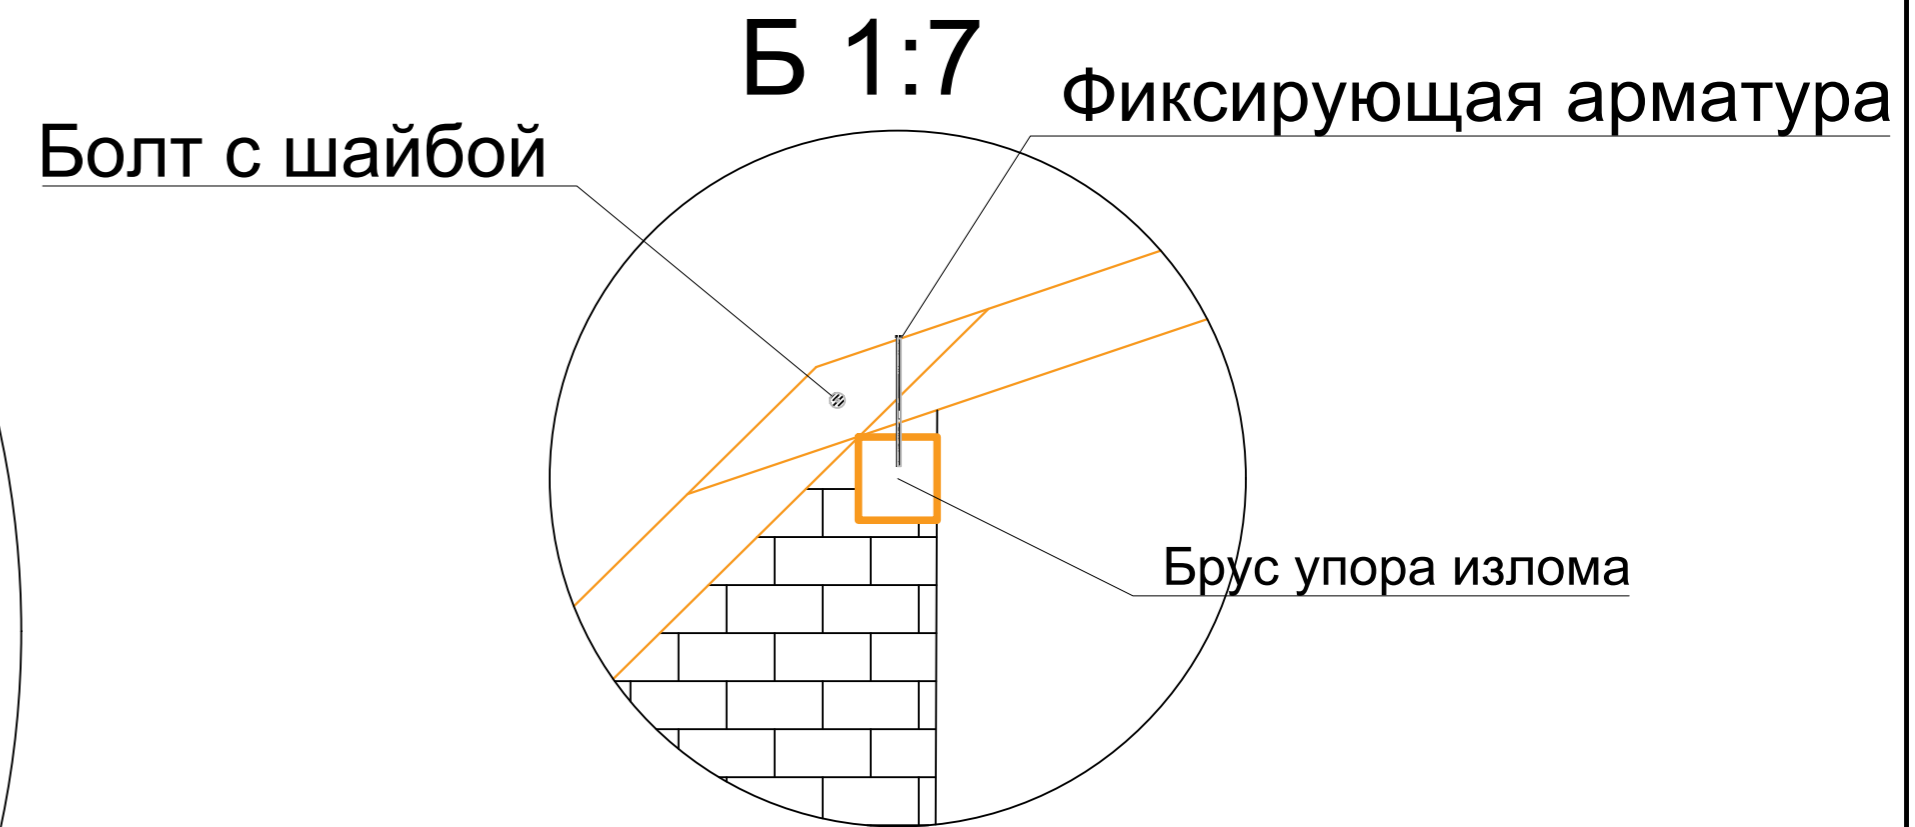

СРК						
Комплексная система Реконструкции объекта						
Изм.	Кол. уч.	Лист № док.	Подп.	Дата	Стадия	Лист
Разработал	Ситалов	Л.С.		05.23	Р	1
Проверил	Ситалов	Л.С.		05.23		
Н. контр.	Ситалов	Л.С.		05.23	План-схема Видов и соединений	
ГИП	Ситалов	Л.С.		05.23		

Инв. N подл. Подпись и дата Взам. инв. N
 Согласовано:

Вид заднего Фасада с пристройкой

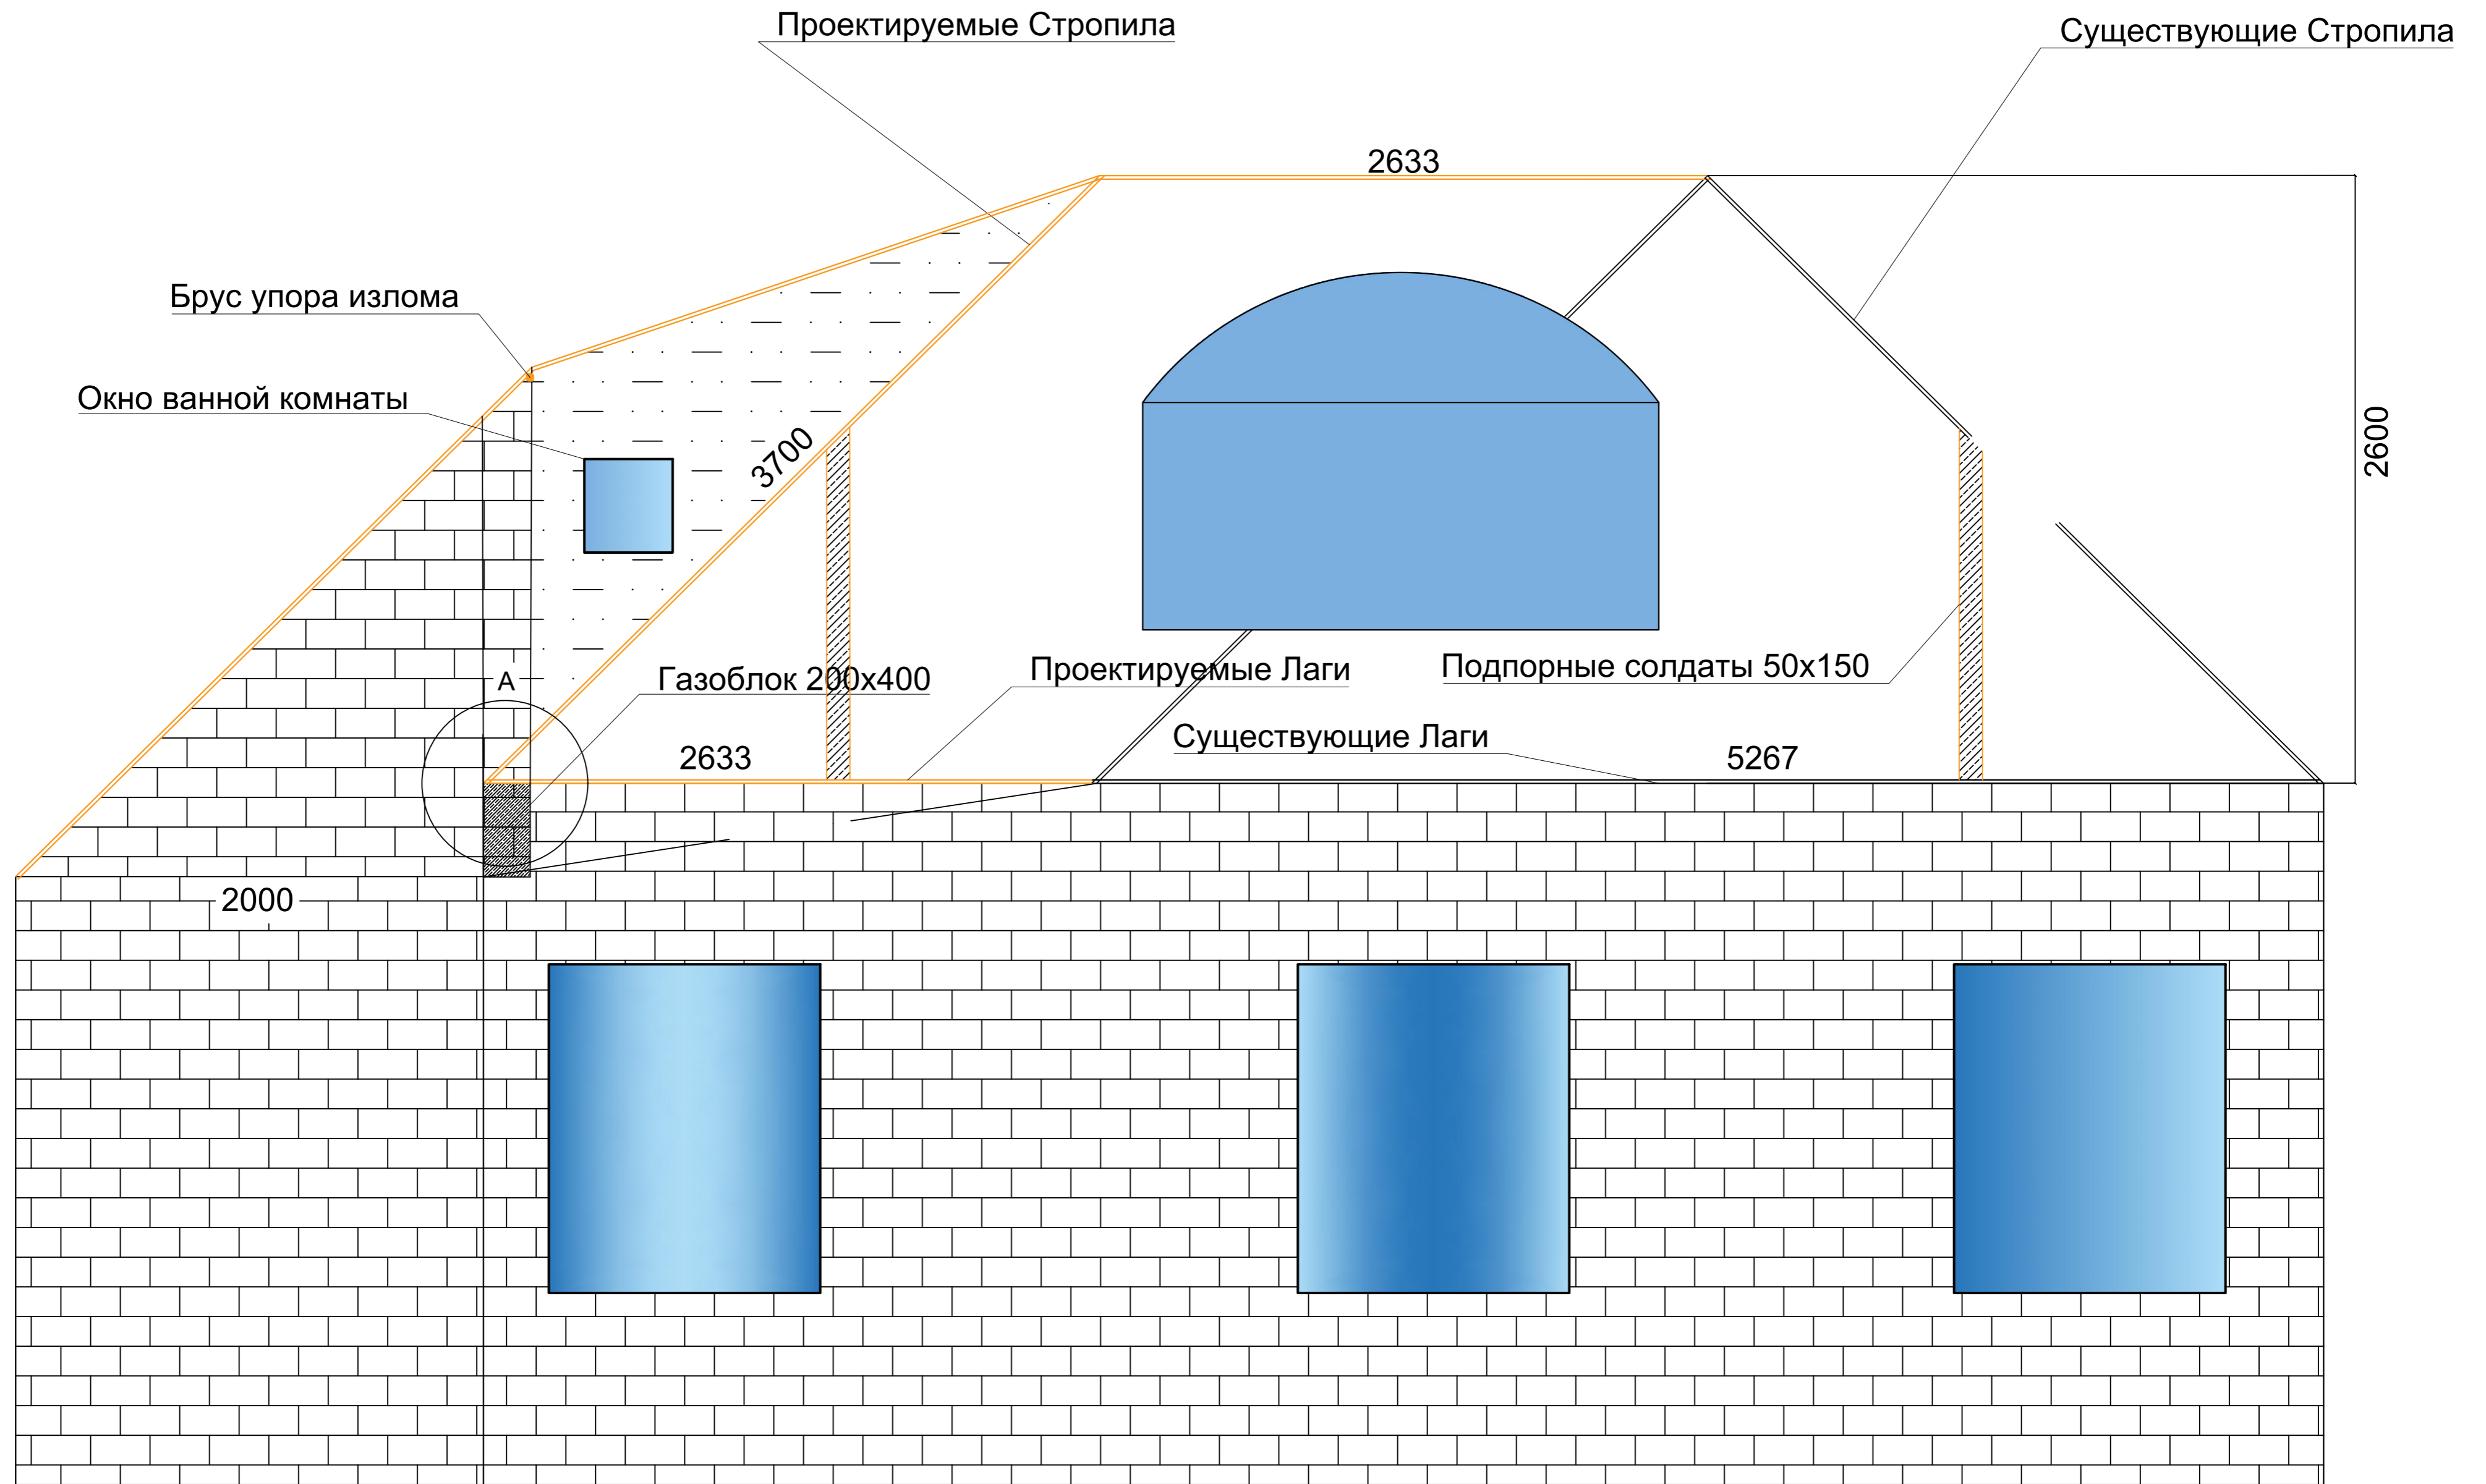

Инв. N подл. Подпись и дата Взам. инв. N
 Согласовано:

СРК						
Комплексная система Реконструкции объекта						
Изм.	Кол. уч.	Лист № док.	Подп.	Дата	Стадия	Лист
Разработал	Ситалов	Л.С.		05.23	Р	1
Проверил	Ситалов	Л.С.		05.23		
Н. контр.	Ситалов	Л.С.		05.23	План-схема Реконструкции Кровли	
ГИП	Ситалов	Л.С.		05.23		