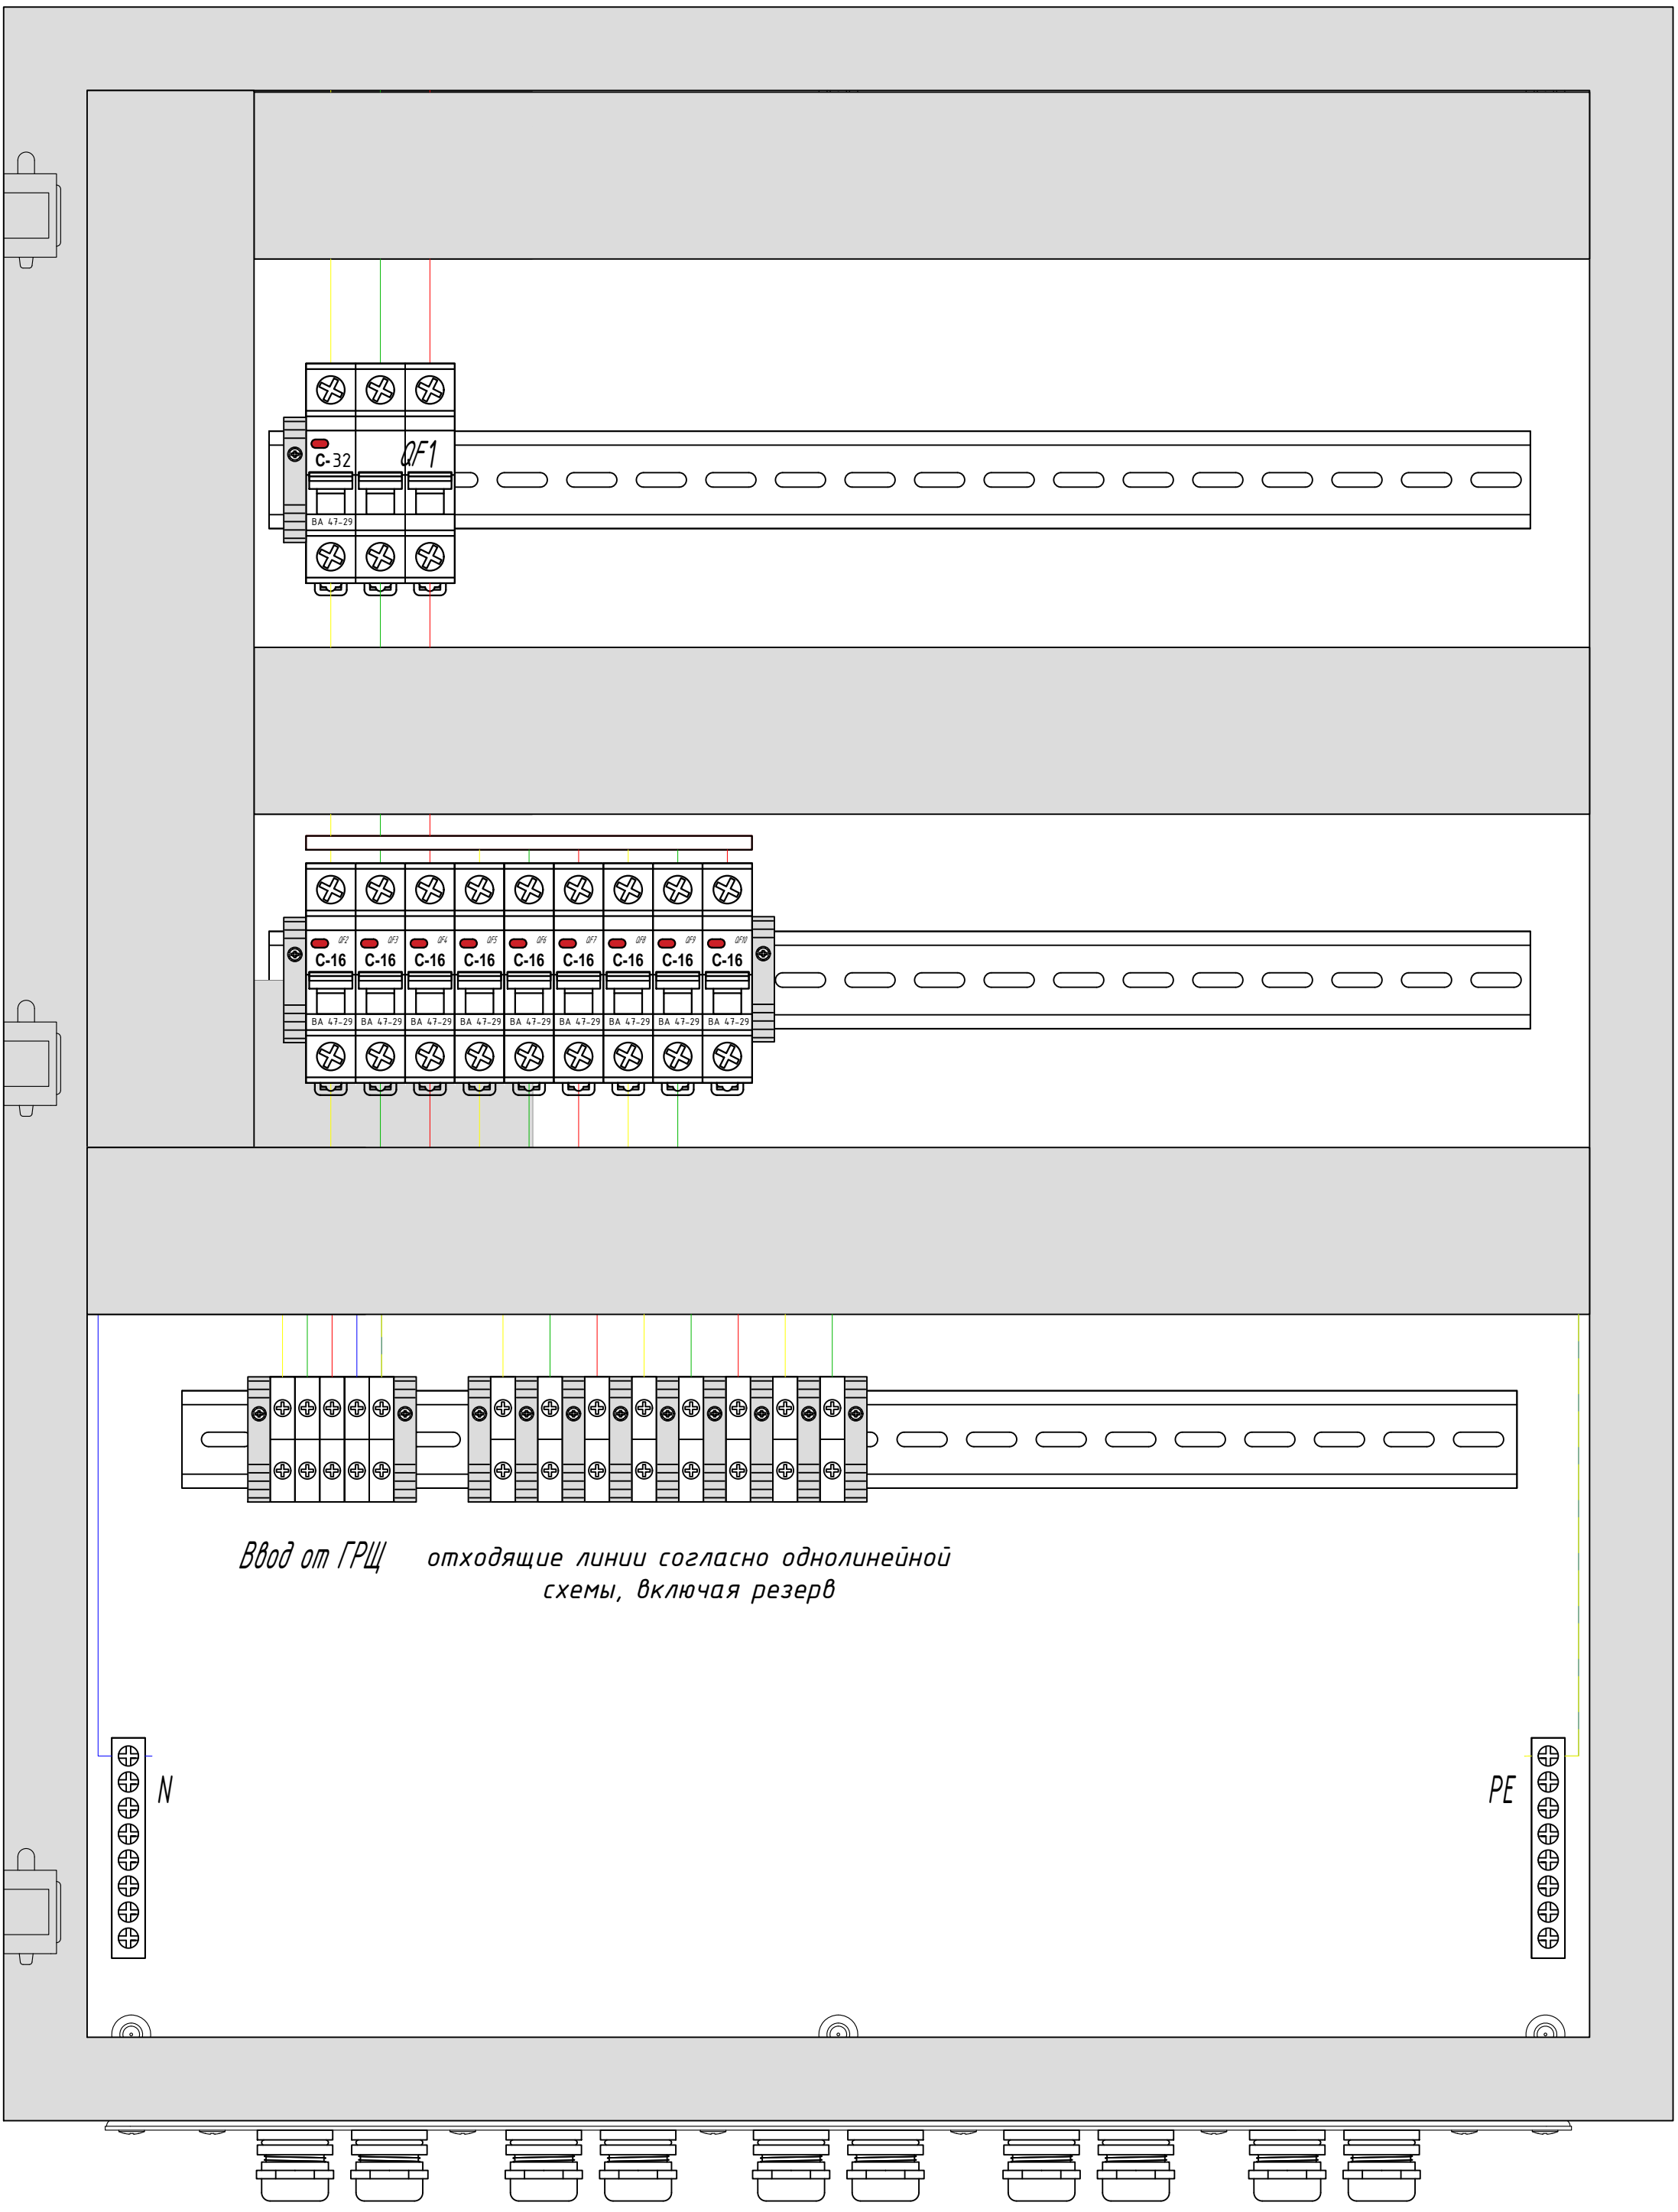
C-32
QF1
BA 47-29
QF2
QF3
QF4
QF5
QF6
QF7
QF8
QF9
QF10
C-16
Ввод от ГРЩ
отходящие линии согласно однолинейной
схемы, включая резерв
N
PE