


План на отм. 0,000

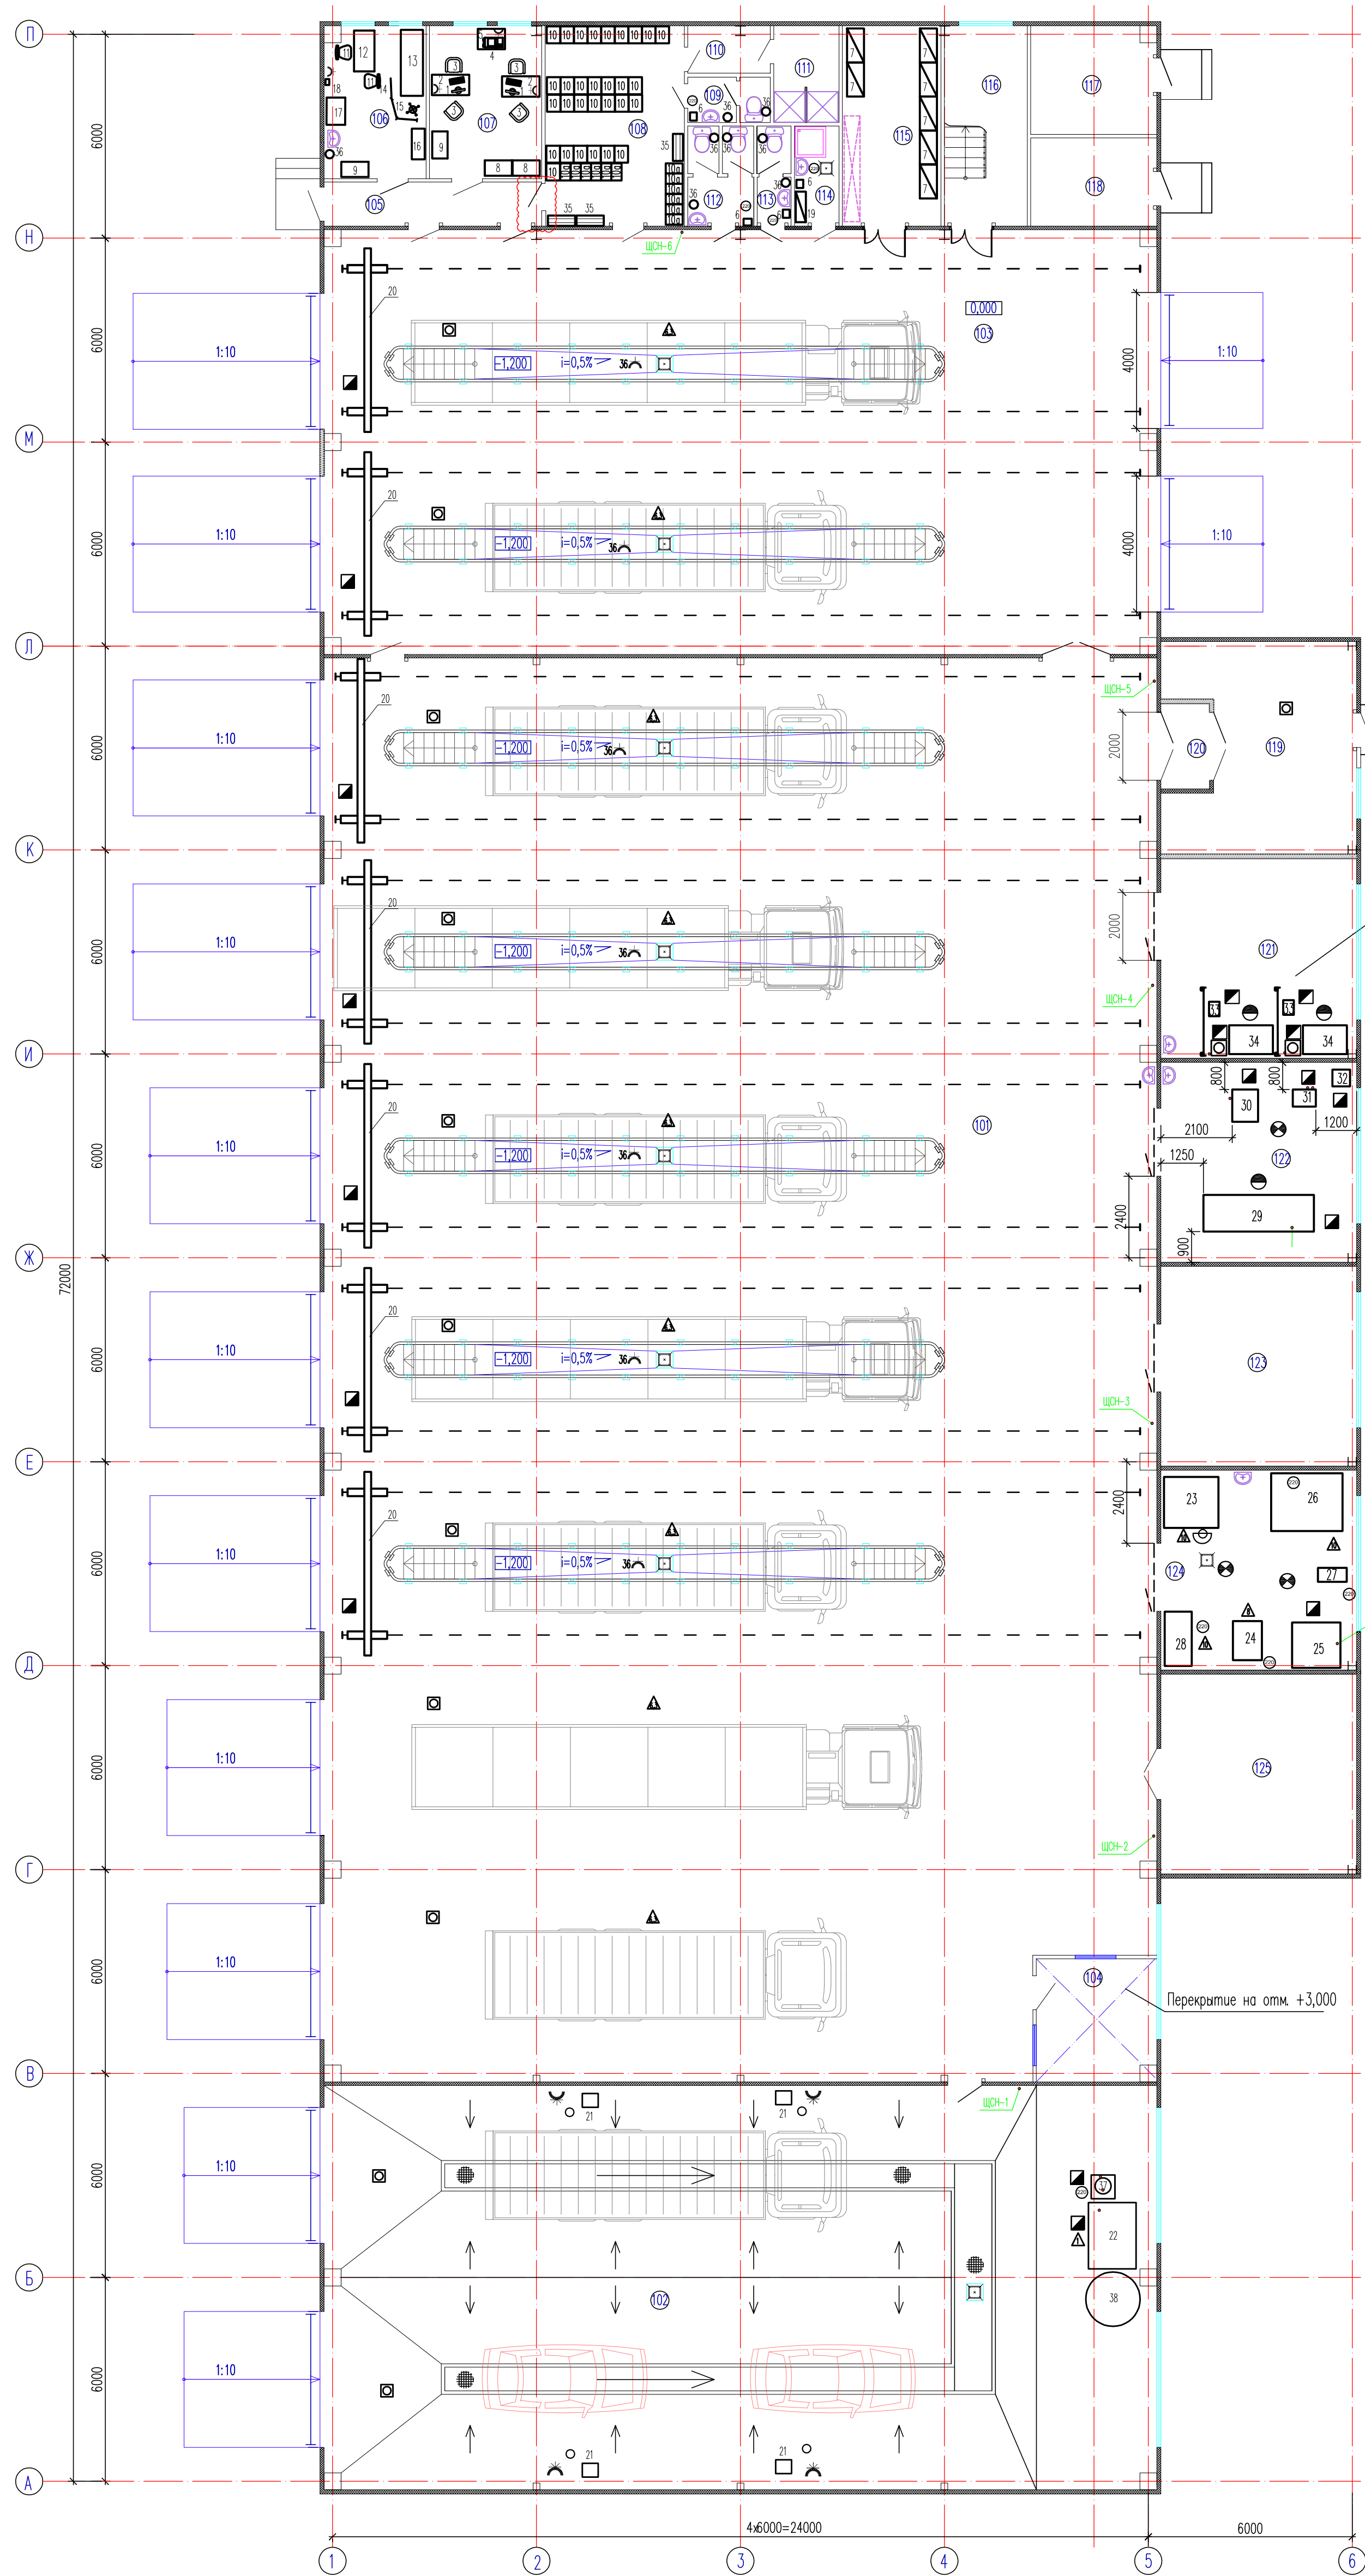


Экспликация помещений

| Номер помещ. | Наименование | Площадь, м ² | Категория пом. # |
|---------------|--|-------------------------|------------------|
| 1 этаж | | | |
| 101 | СТО на 7 постов текущего ремонта автомобилей | 132,3 | B2 |
| 102 | Помещение мойки на 2 поста | 291 | Д |
| 103 | Участок предрейсовой подготовки автомобилей на 2 поста | 305 | B2 |
| 104 | Комната мастеров | 12,9 | - |
| 105 | Коридор 1 | 10,2 | - |
| 106 | Медпункт | 13,2 | - |
| 107 | Диспетчерская | 14,8 | - |
| 108 | Гардеробная на 42 шкафика | 24,1 | - |
| 109 | Санузел при гардеробной | 3,2 | - |
| 110 | Преддушевая | 3,3 | - |
| 111 | Душевая | 5,2 | - |
| 112 | Санузел мужской | 6,6 | - |
| 113 | Санузел женский | 3,3 | - |
| 114 | КУИ | 4,0 | B4 |
| 115 | Кладовая запчастей | 18,4 | B2 |
| 116 | Лестничная клетка | 14,4 | - |
| 117 | Узел ввода инженерных систем | 11,8 | - |
| 118 | Электрощитовая | 11,4 | - |
| 119 | Аккумуляторная | 32,3 | A |
| 120 | Тамбур | 3,6 | - |
| 121 | Слесарная мастерская | 33,8 | Д |
| 122 | Токарно-агрегатная мастерская | 33,8 | Д |
| 123 | Кладовая автозапчастей | 33,8 | B4 |
| 124 | Бокс шиномонтажа | 33,8 | B2 |
| 125 | Венткамера | 33,8 | - |
| 2 этаж | | | |
| 201 | OPEN SPACE | 116,0 | - |
| 202 | Лестничная клетка | 14,4 | - |
| 203 | Венткамера | 23,7 | - |

Перекрытие на отм. +3,500

Перекрытие на отм. +3,000


Разрез 1-1

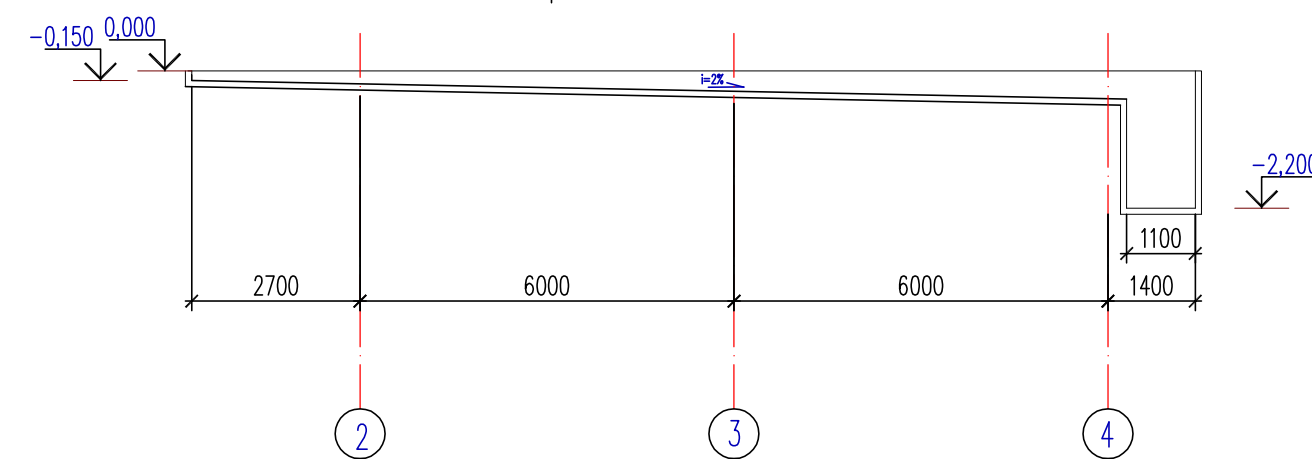

Условные обозначения

- - место рабочего
- ⊙ - место рабочего при многостаночном обслуживании
- ⊠ - местный вентиляционный отсос
- ⚡ - электророзетка 380 В, 50 Гц
- ⚡ - электророзетка 220 В, 50 Гц
- ⚡ - электророзетка 36 В, 50 Гц
- ⚡ - подвод электроэнергии 380 В, 50 Гц
- ⚡ - подвод электроэнергии 220 В
- ⚡ - подвод сжатого воздуха P=9 кгс/см²
- ⊠ - зона наполного хранения
- ⊠ - трап
- ⊠ - подвод воды с отводом в канализацию
- - подвод холодной воды

План на отм. +3,500

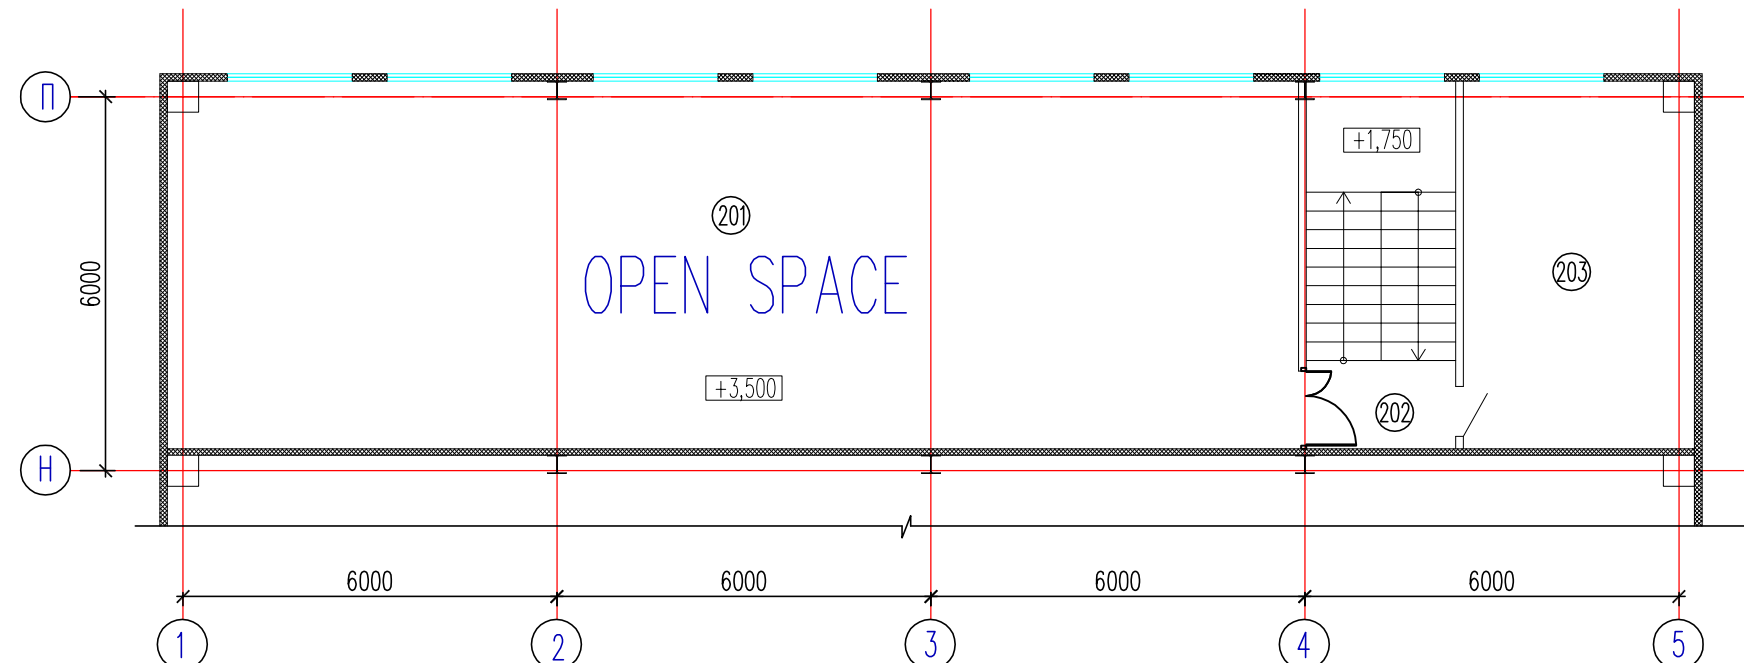

| Изм. | Колуч. | Лист | № док. | Подпись | Дата |
|------------|--------|------|-----------|---------|------|
| Разработал | | | Абразитов | | |
| Проверил | | | | | |
| ТИП | | | | | |
| № контр. | | | | | |

| | | | | | |
|---|--|--|--------|------|--------|
| Станция технического обслуживания на 9 постов (СТО) | | | Стация | Лист | Листов |
| Планы расположения помещений и оборудования на отм. 0,000, +3,500 | | | P | 2 | |