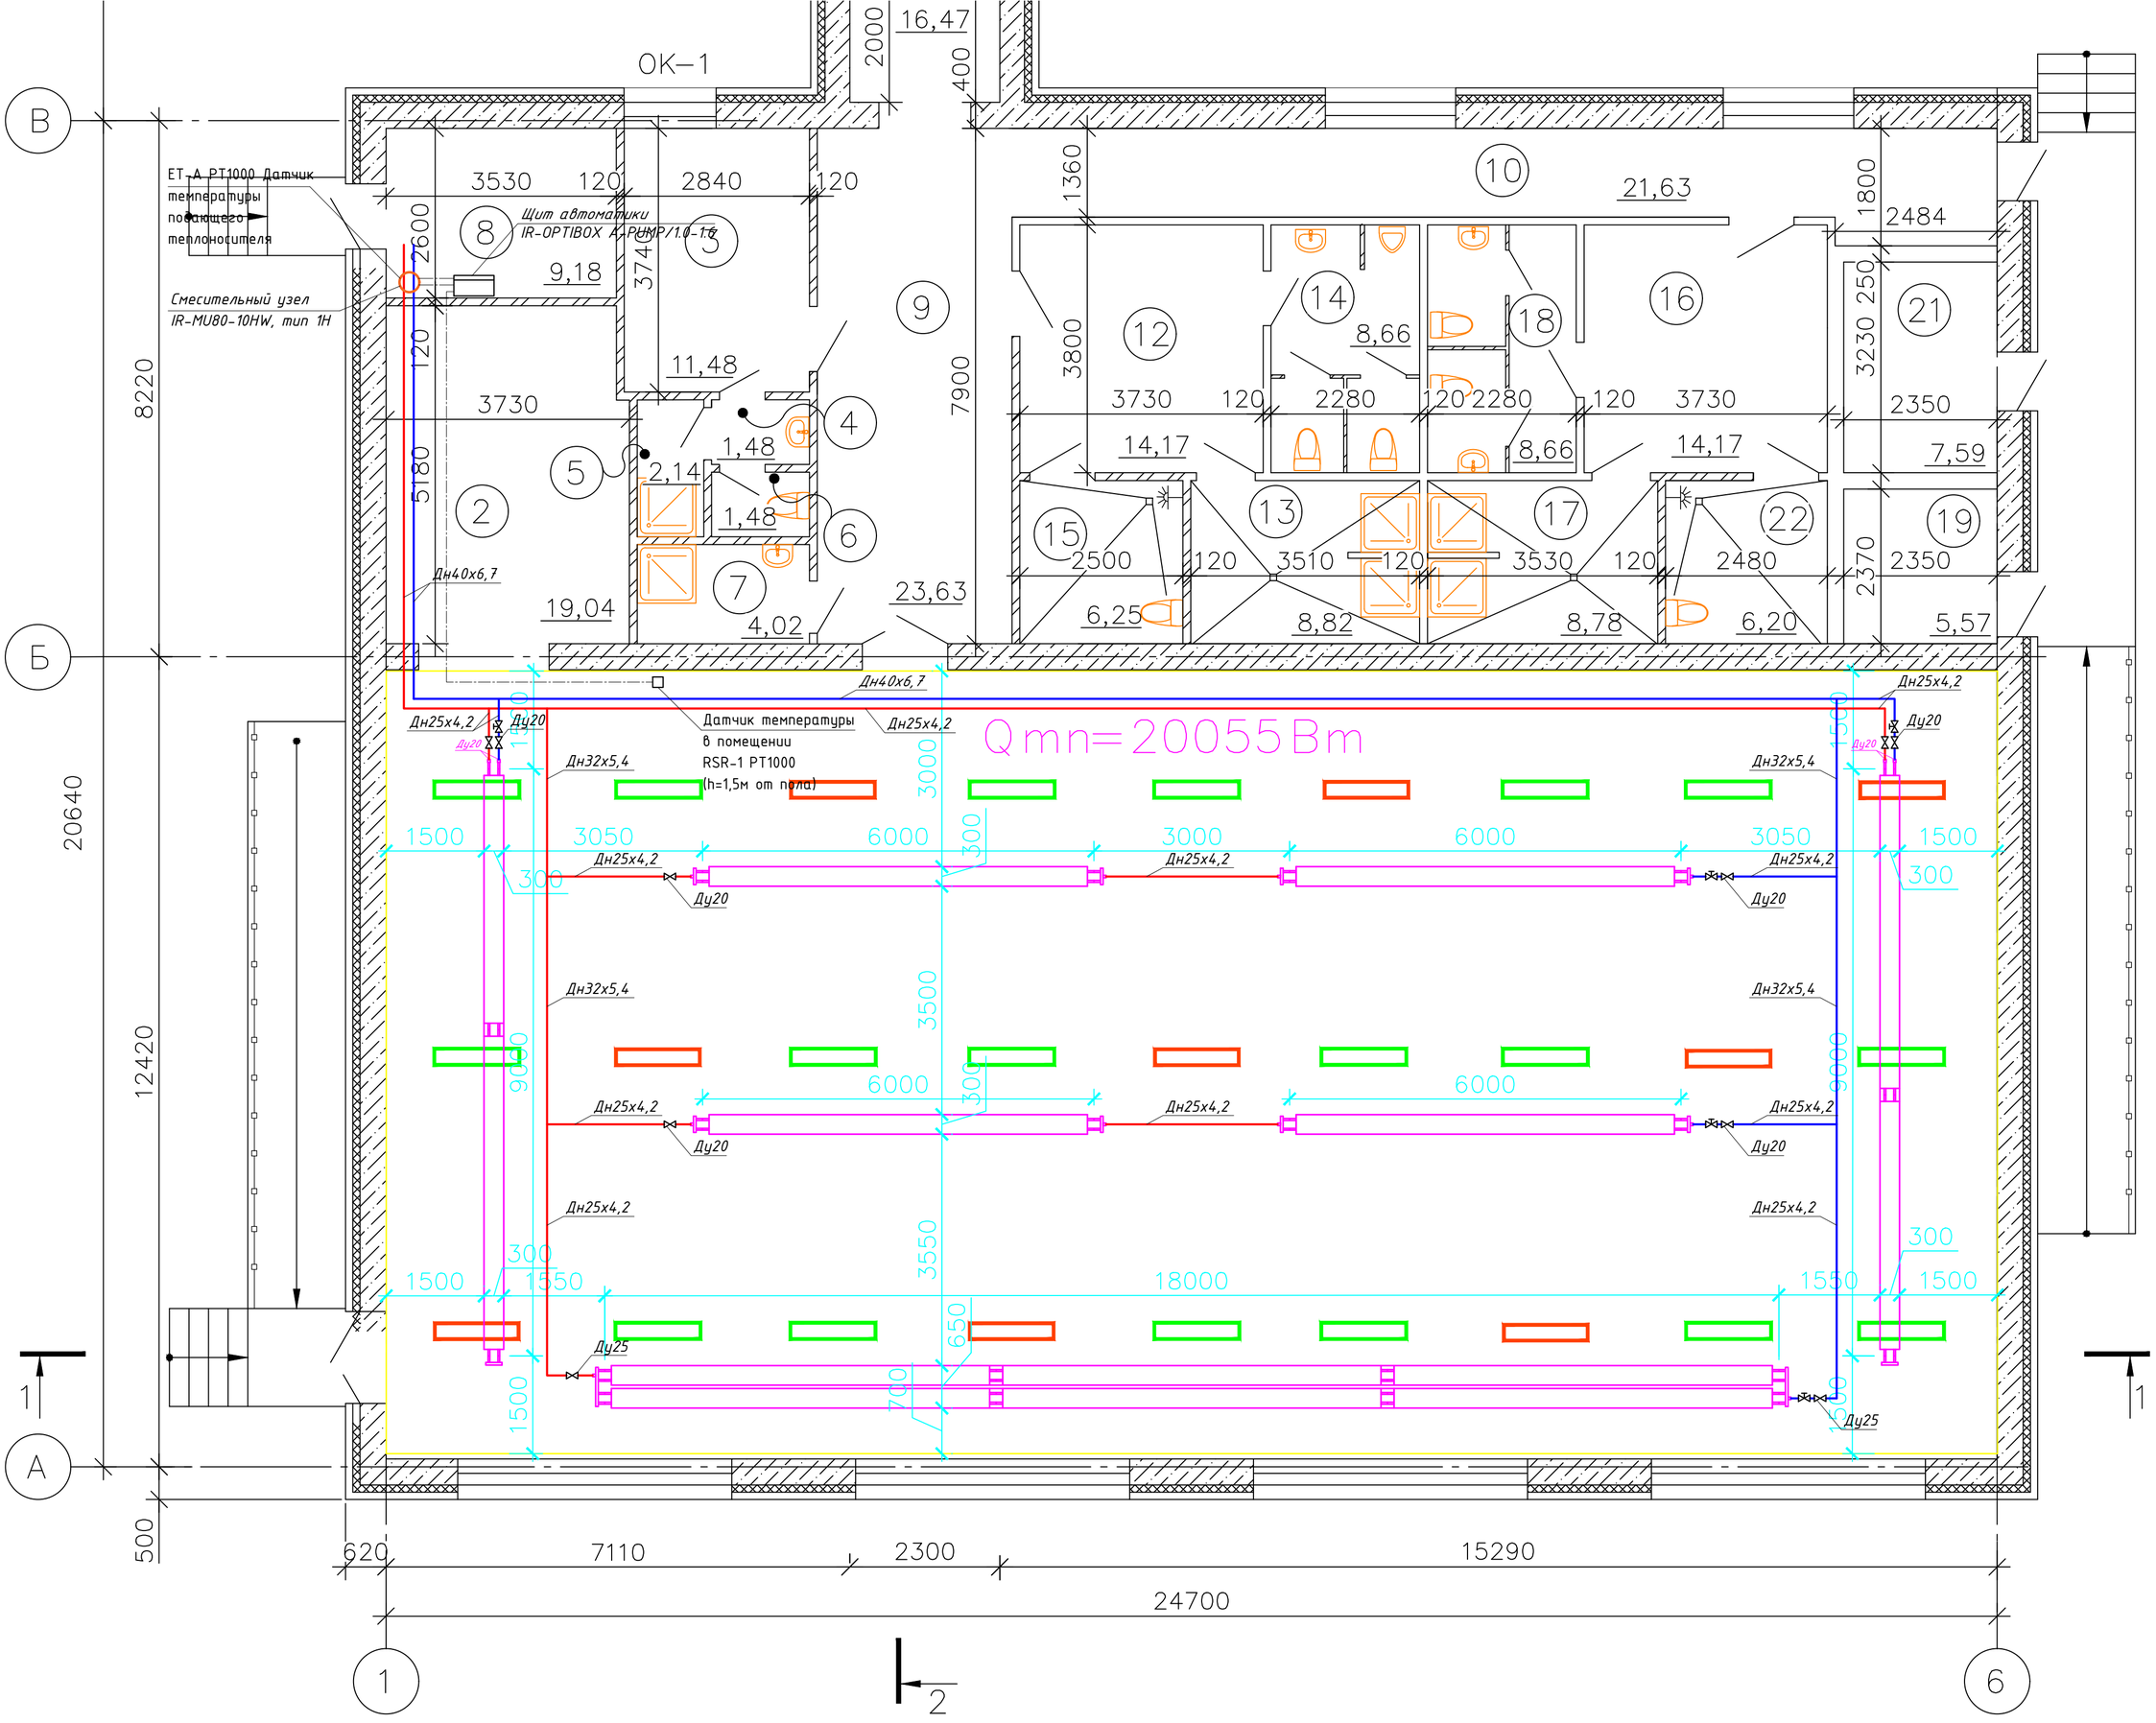

ОК-1
ET-A PT1000 Датчик температуры подающего теплоносителя
Смесительный узел IR-MU80-10HW, тип 1Н
Щит автоматики IR-OPTIBOX A-PUMP/1.0-1.6
Датчик температуры в помещении RSR-1 PT1000 (h=1,5м от пола)
Qmn=20055Вт
Дн40х6,7
Дн25х4,2
Ду20
Дн32х5,4
Ду25
16,47
21,63
9,18
11,48
1,48
2,14
19,04
4,02
23,63
8,66
14,17
6,25
8,82
8,78
6,20
7,59
5,57
8220
20640
12420
500
620
7110
2300
15290
24700
18000