3Д вид стены FmoF/оси /

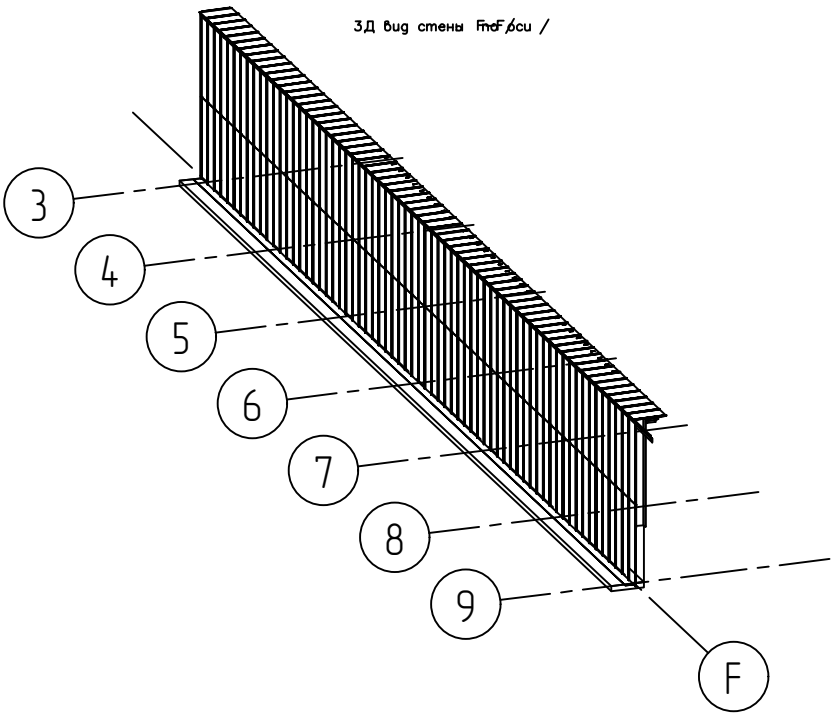

Раскладка кронштейнов ККУFemFen по оси /

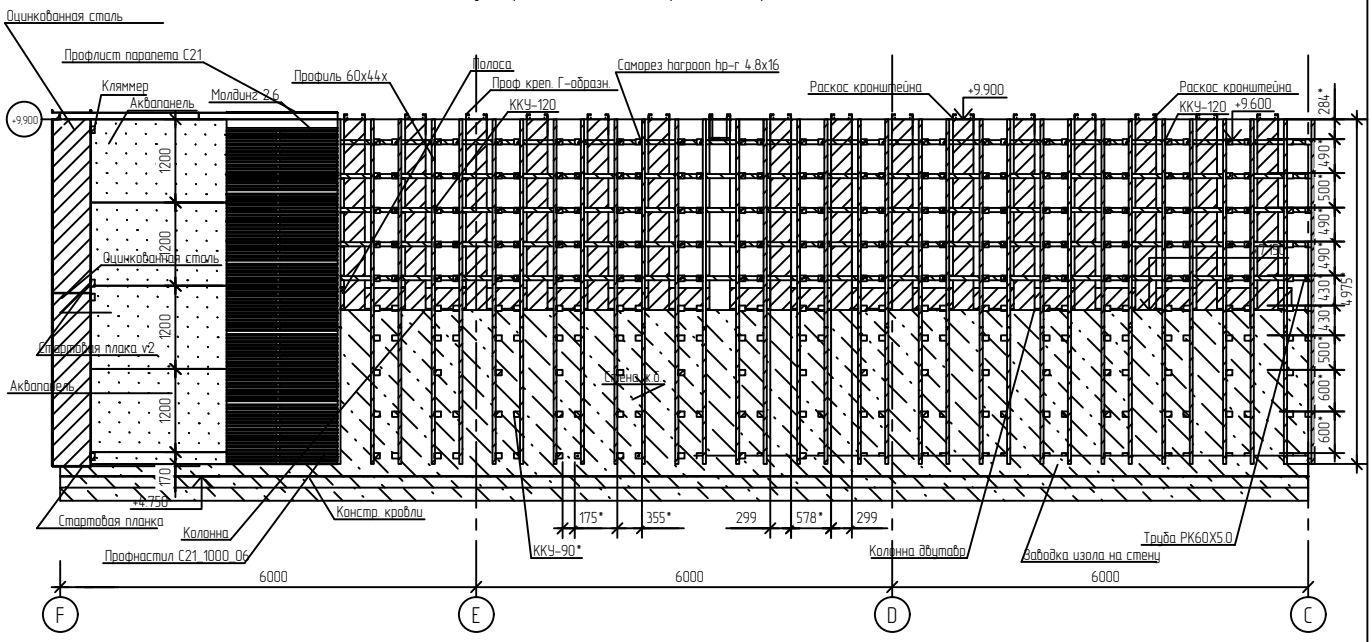

Примечание:

Кронштейны ККУ-90 и ККУ-120 подбирать по месту, в зависимости от геометрии стены.

Размеры картин покрытия парапета уточнять по месту,

При эксплуатации здания запрещается ходить по парапету и нагружать его.

Конструкция кровли условно не показана.

У-1 Уголок КИИ 75х75х2 мм.

Размеры и детали со звездочкой (*) уточнять по месту.

1		Нов			07.22	
Изм.	Колуч.	Лист	№док.	Подпись	Дата	
Разраб.						Стадия / Лист / Листов
Пров.						Р
Т.Контр.						
ГИП						
Н.контр						
Утв.						

Согласовано

Взам. инв. №

Подп. и дата

Инв. № подл.

Формат: А3