

Справ. примен.


Справ. №

Подп. и дата

Имя, № докл.

Подп. и дата

Имя, № докл.

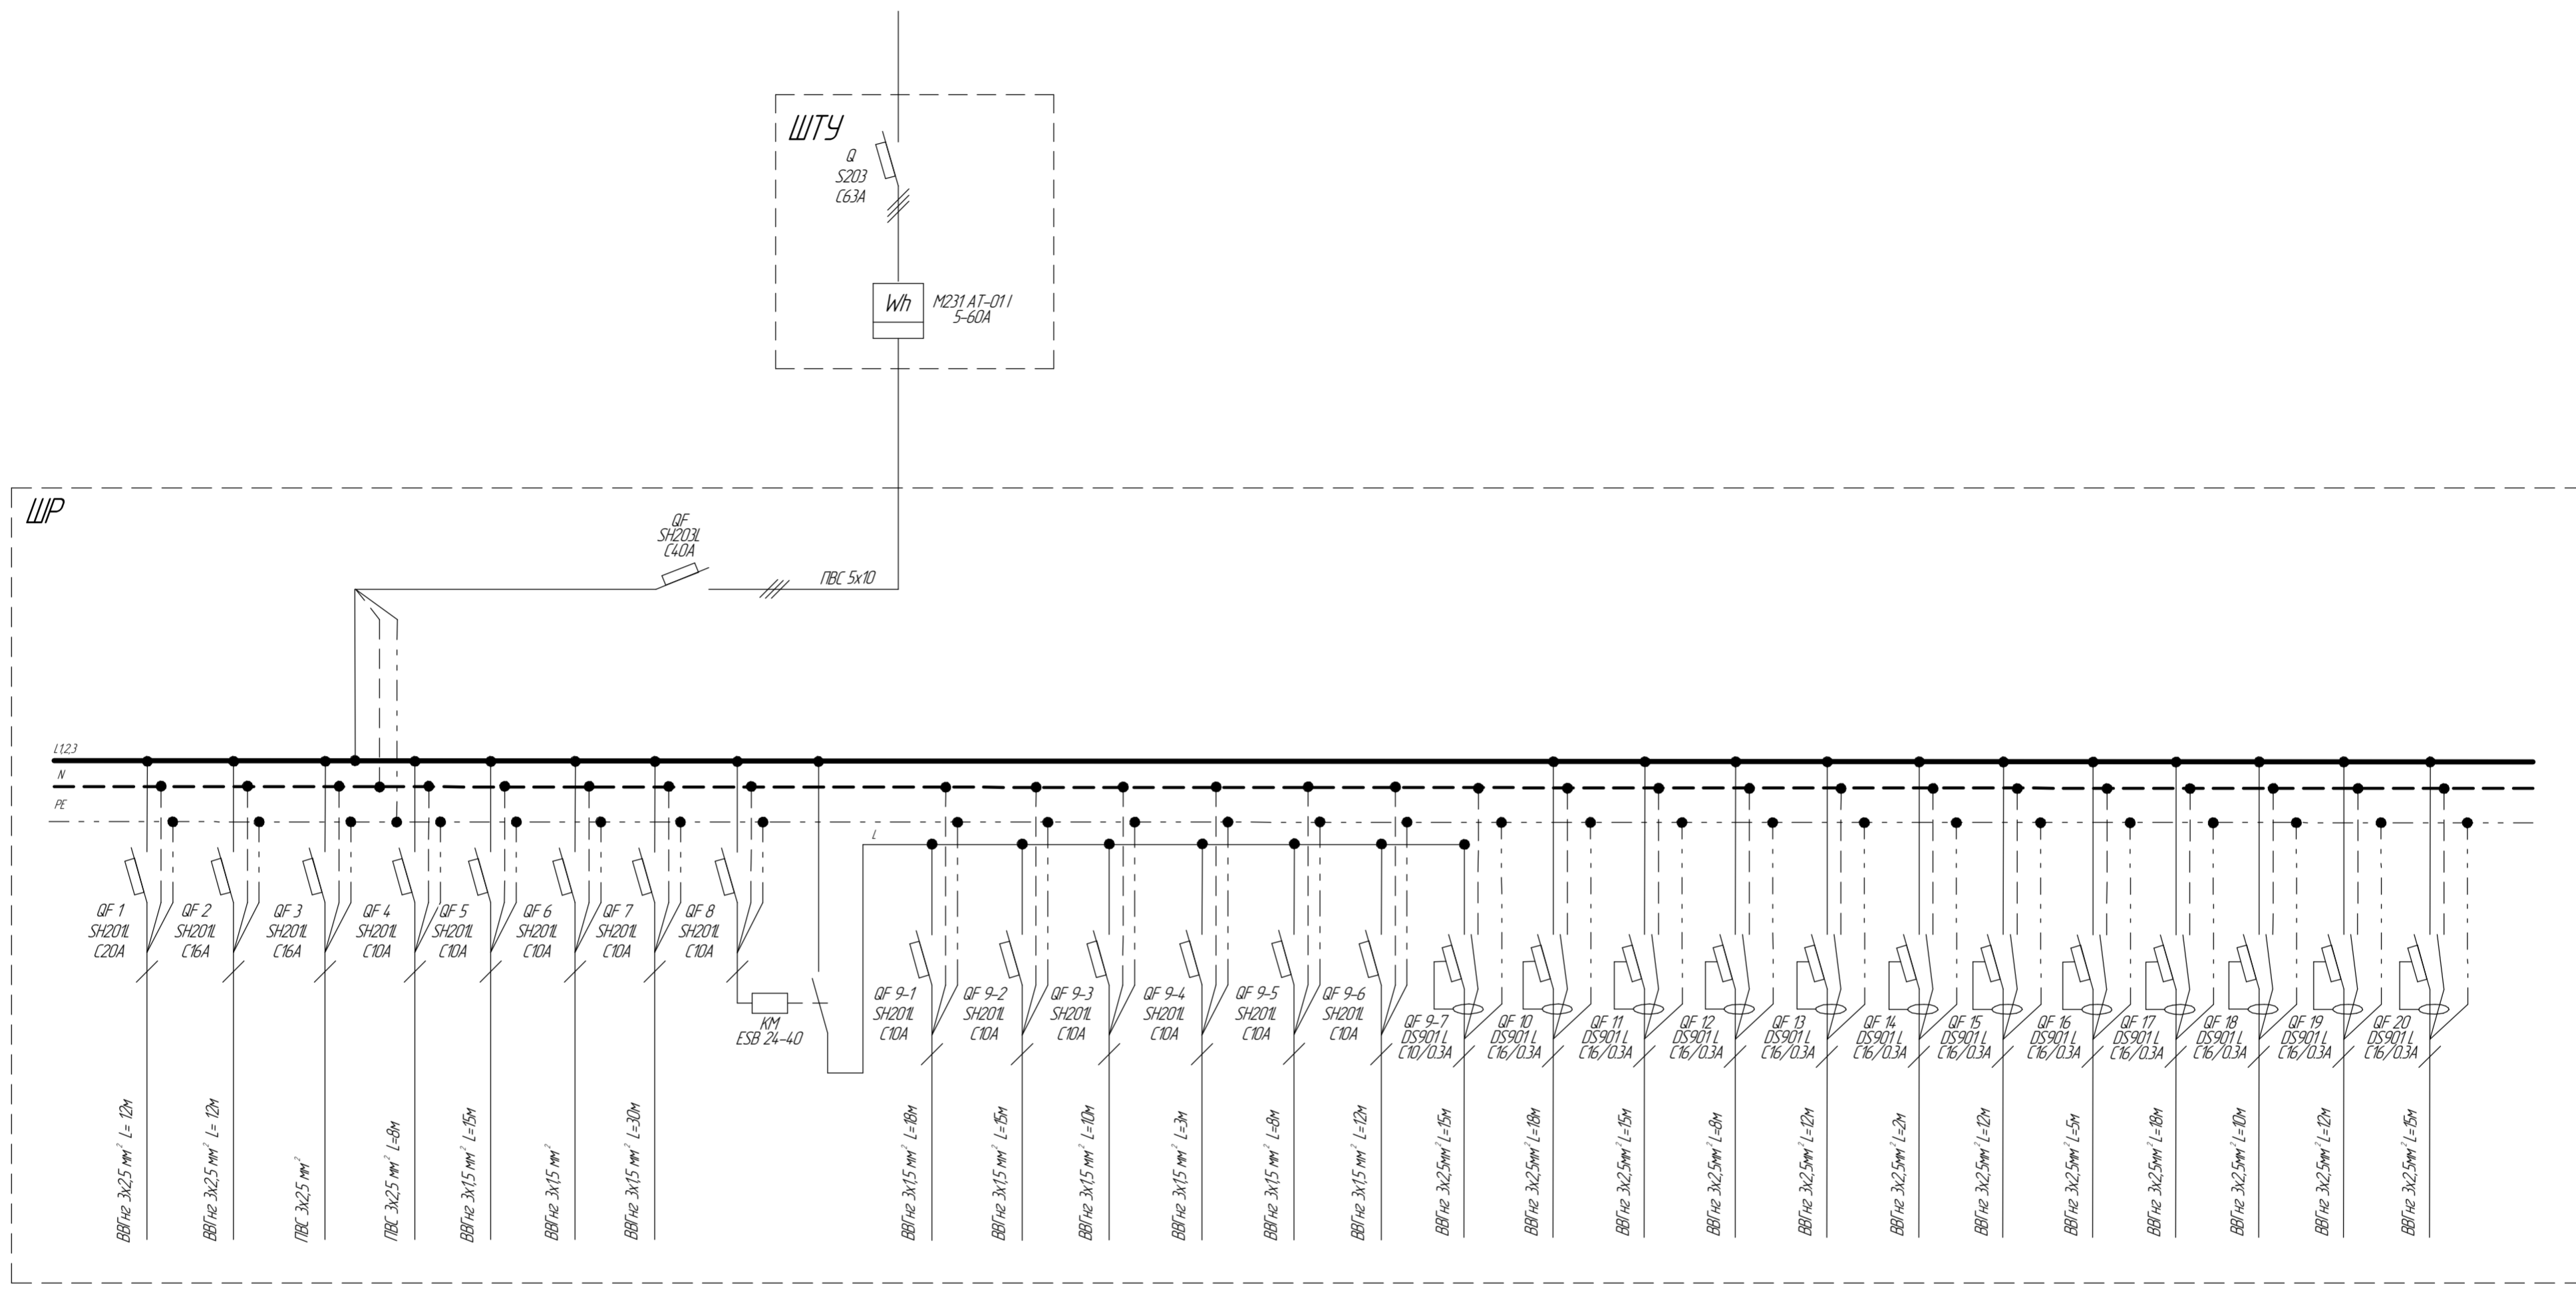

№ группы	1	2	3	4	5	6	7	8		9-1	9-2	9-3	9-4	9-5	9-6	9-7	10	11	12	13	14	15	16	17	18	19	20
Мощность, P _р (кВт)																											
Ток, I _{расч} (А)																											
Наименование потребителя, Место установки	Вентиляция	Кондиционер	Вода	Насос 1 каб.	Насос 3 каб.	Пожарная сигнализация	Уличное освещение	Питание защиты катушки КМ		Освещение административной	Освещение 3 кабинет	Освещение холла	Освещение подсобки	Освещение 1 кабинет	Освещение 2 кабинет	Освещение туалета	Питание розеток административной	Питание розеток 3 кабинет	Питание розеток 1 кабинет	Питание розеток 2 кабинет	Питание розеток подсобки	Питание розеток холл левый	Питание розеток холл, ресепшн	Питание розеток 3 каб. холл	Питание розеток 1 каб. холл/лест.	Питание розеток 1 каб. холл/гроб.	Питание розеток 2 каб. холл

Изм.	Лист	№ докум.	Подп.	Дата	ВНП Чахоян Л. Р. 2. Москва ул. Трубная д. 15 Однолинейная схема электрических сетей	Лист	Масса	Масштаб
Разраб.								1:1
Проб.						Лист	Листов	1
Т.контр.								
И.контр.								
Утв.								