


ПЛАН РАЗМЕЩЕНИЯ ОБОРУДОВАНИЯ И ТРУБОПРОВОДОВ

Проектное решение по выпуску внутренних инженерных сетей отопления и теплоснабжения из ИТП рассмотрено и согласовано

Кутасевич

Проектное решение по вводу инженерных сетей В1 и В2 в ИТП рассмотрено и согласовано

Хруслов

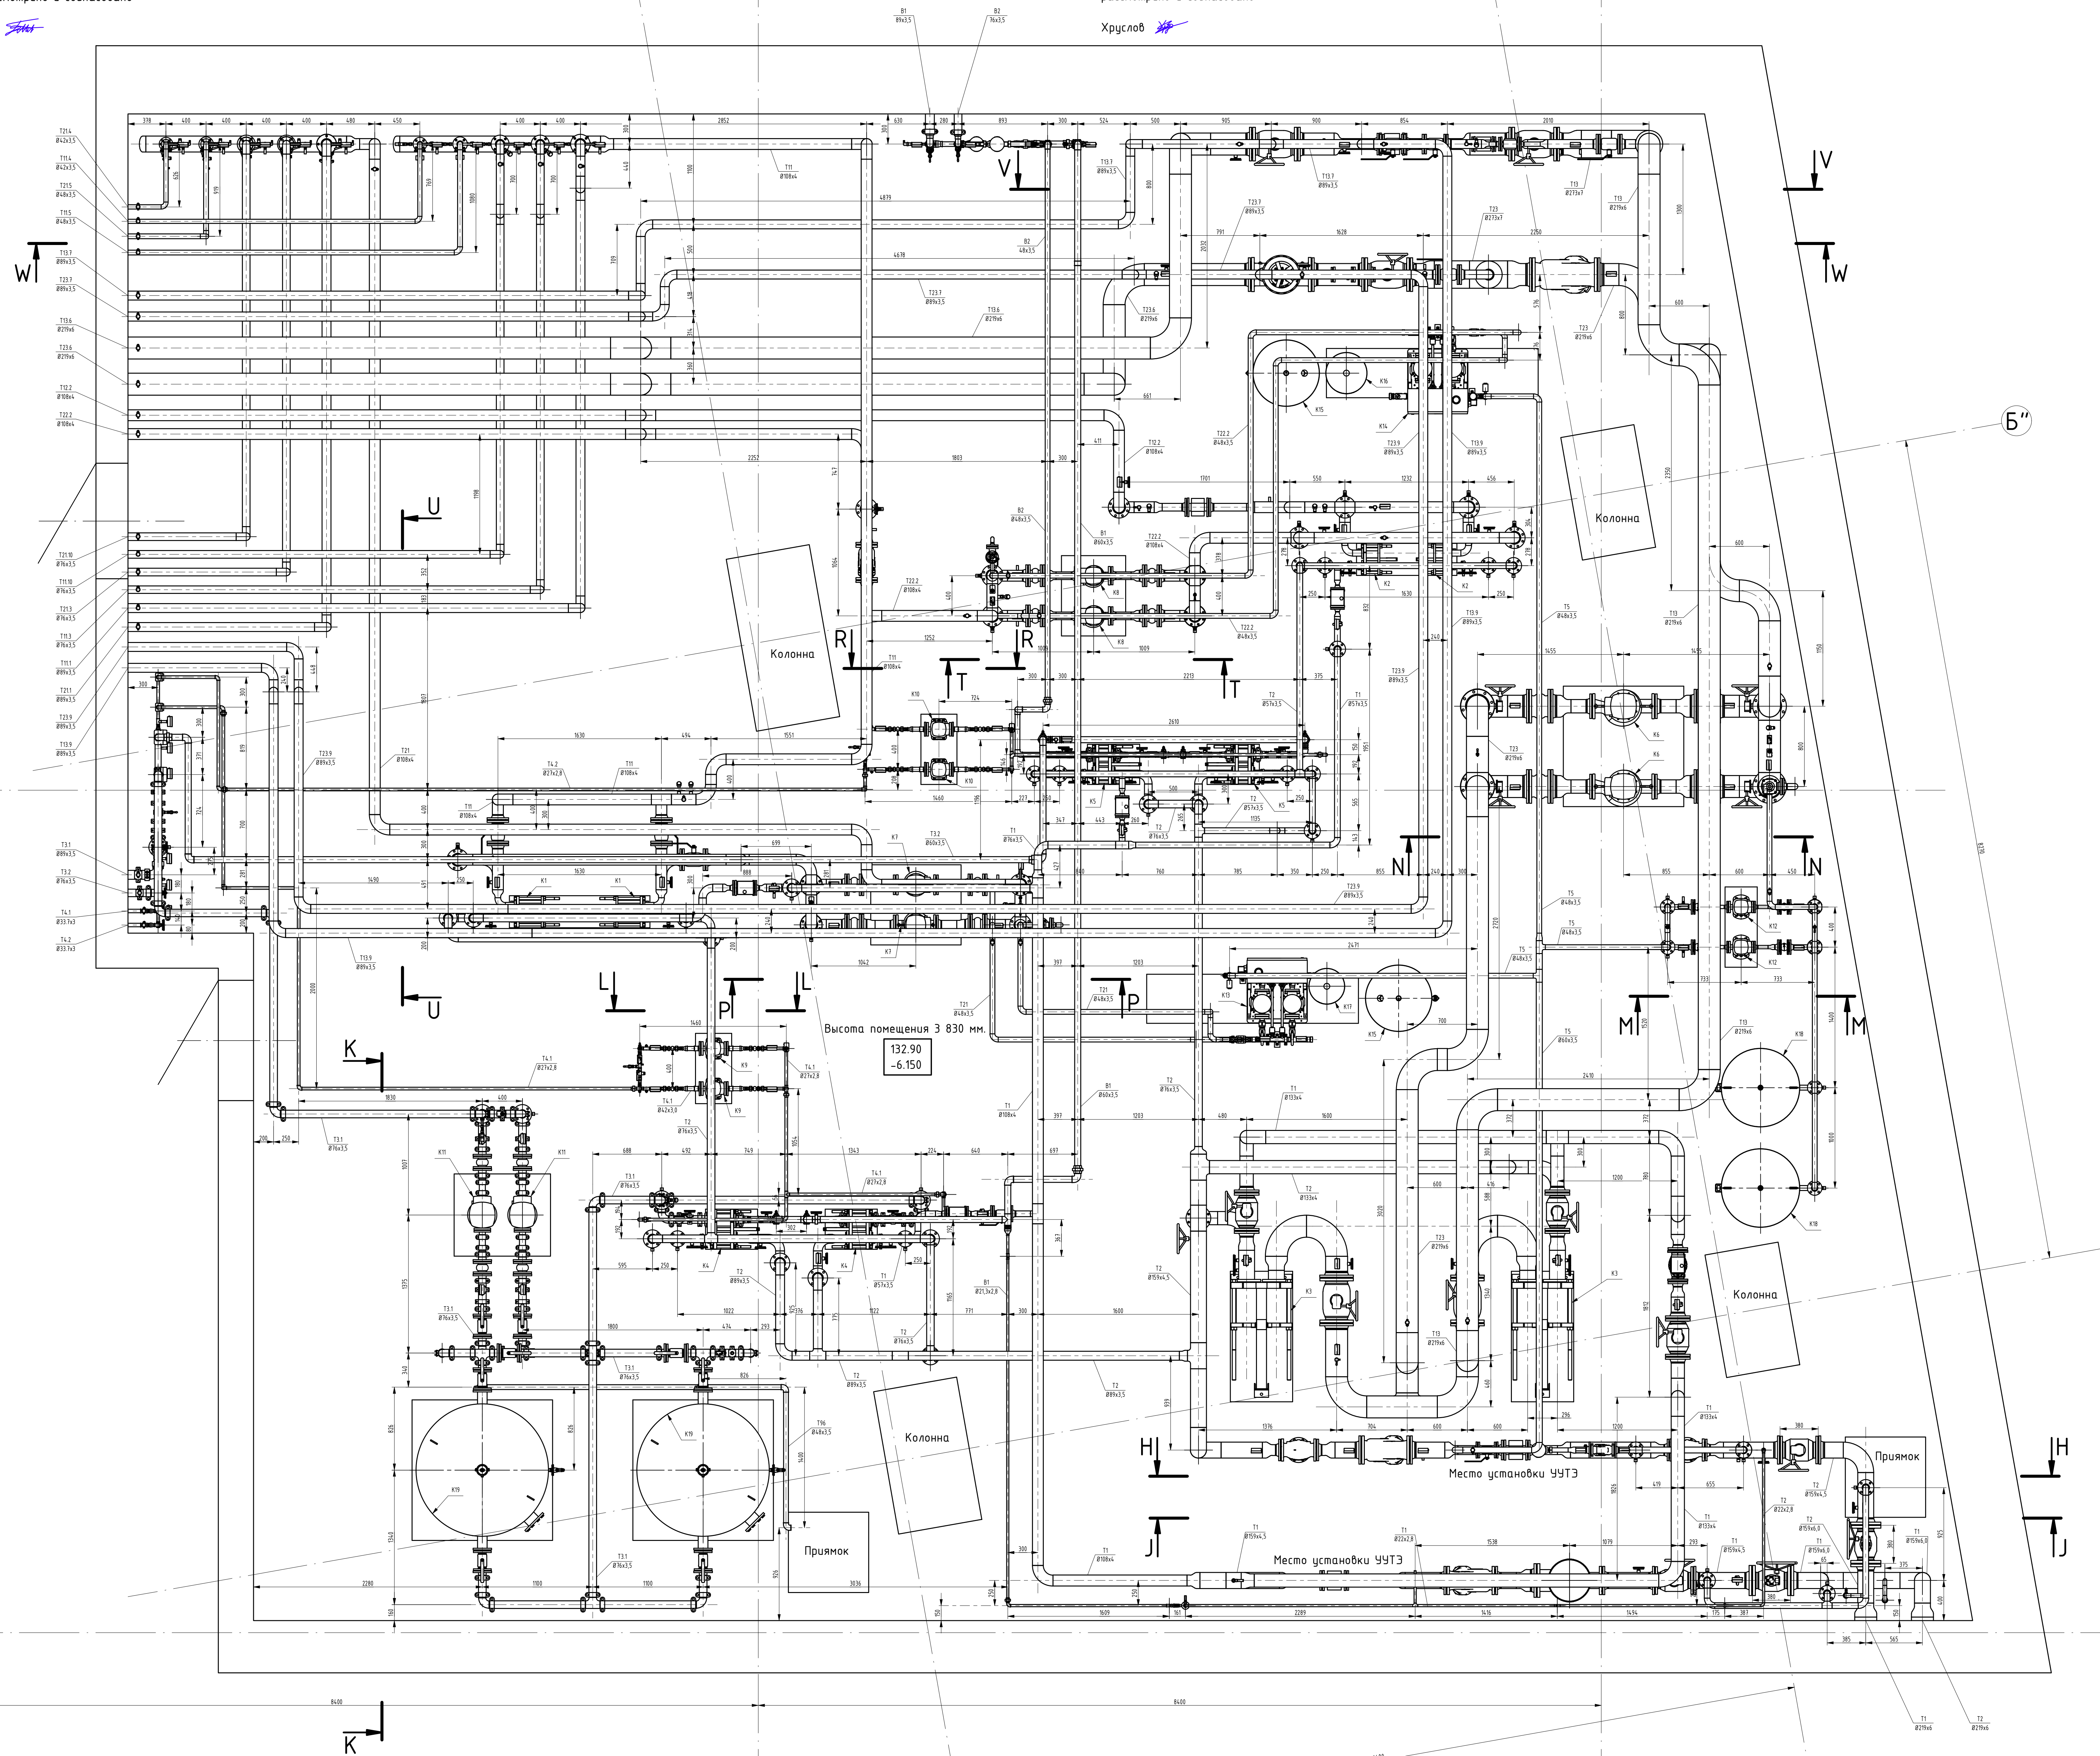

Проектное решение по вводу инженерных сетей Т1 и Т2 в ИТП рассмотрено и согласовано

					РД-ОМ-ИТП.ТМ				
Изм.	Лист	№ докум.	Подп.	Дата	"Многофункциональный комплекс с подземным гаражом" по адресу: Москва, 3340, 3 Москва, Хованское Метро, земельный участок 2/71, на земельный участок с кадастровым номером 77/08/001/2008/3355"				
Разработ.	Создан								
Проект.									
И.контр.									
С.контр.									
И.контр.	Веретенников				План размещения оборудования в тупиковой дорожке				
Узл.									
					Лист 6 Листов 156				
									