


ПЛАН РАЗМЕЩЕНИЯ ОБОРУДОВАНИЯ С ЕГО ОБВЯЗКОЙ ТРУБОПРОВОДАМИ

ЭКСПЛИКАЦИЯ

Поз.	ОБОЗНАЧЕНИЕ	НАИМЕНОВАНИЕ	Кол-во	Ед. изм.
K1	к2300008	Теплообменник системы отопления 1 зоны HPS-0150/PM/6/31	2	шт.
K2	к2300001	Теплообменник системы отопления 2 зоны HPS-0150/PM/6/31	2	шт.
K3	к2300030	Теплообменник системы Вентиляции HPM2, 0x10, PM2, 6x100 секции	2	шт.
K4	к2300072, к2300071	Теплообменник системы ГВС 1 зоны HPS-0150/PM/6/31/0x10/10 секции	2	шт.
K5	к2300095, к2300094	Теплообменник системы ГВС 2 зоны HPS-0150/PM/6/31/0x10/10 секции	2	шт.
K6	АЧПД-С 805-165-15/4	Циркуляционный насос системы Вентиляции 0x10, P=15 кВт, 6x107 м3/ч, H=11,23 м.в.ст.	2	шт.
K7	АЧПД-С 808-165-10/2	Циркуляционный насос отопления 1 зоны, 0x10, P=15 кВт, 6x145 м3/ч, H=13,7 м.в.ст.	2	шт.
K8	АЧПД-С 805-165-10/2	Циркуляционный насос отопления 2 зоны, 0x10, P=15 кВт, 6x175 м3/ч, H=15,0 м.в.ст.	2	шт.
K9	АЧПД-Ч 1000-1/4	Циркуляционный насос ГВС 1 зоны, 0x10, P=10 кВт, 6x100 м3/ч, H=15,0 м.в.ст.	2	шт.
K10	АЧПД-Ч 1000-1/3	Циркуляционный насос ГВС 1 зоны, 0x10, P=10 кВт, 6x100 м3/ч, H=15,0 м.в.ст.	2	шт.
K11	АЧПД-Ч 1005-1/3	Циркуляционный насос ГВС 1 зоны, 0x10, P=15 кВт, 6x150 м3/ч, H=18,0 м.в.ст.	2	шт.
K12	АЧПД-Ч 1005-1/3, 1/2	Циркуляционный насос ГВС 2 зоны, 0x10, P=15 кВт, 6x150 м3/ч, H=18,0 м.в.ст.	2	шт.
K13	10003	Автоматический клапан подпитки системы отопления 1 зоны, АРПД3	1	шт.
K14	10008	Автоматический клапан подпитки системы отопления 2 зоны, АРПД3	1	шт.
K15	09803	Воз. расщепительный ВАНД-100/100 с насосом HPM200	2	шт.
K16	04704	Расщепительный блок ВАНД-100/100	1	шт.
K17	100011	Расщепительный блок ВАНД-100/100	1	шт.
K18	УТ-РХВ-080150	Расщепительный блок ВАНД-100/100	2	шт.
K19	РХВ-1000 и 65/76 16 МПа	Секция насосостанции циркуляционная, 1000 л, из нержавеющей А320А, P=16 МПа, 0x107, материал изготовления	2	шт.

Данная экспликация носит информативный характер для этого листа. Все позиции учтены в спецификации. Позиции спецификации совпадают с позициями на принципиальной схеме ИТП.

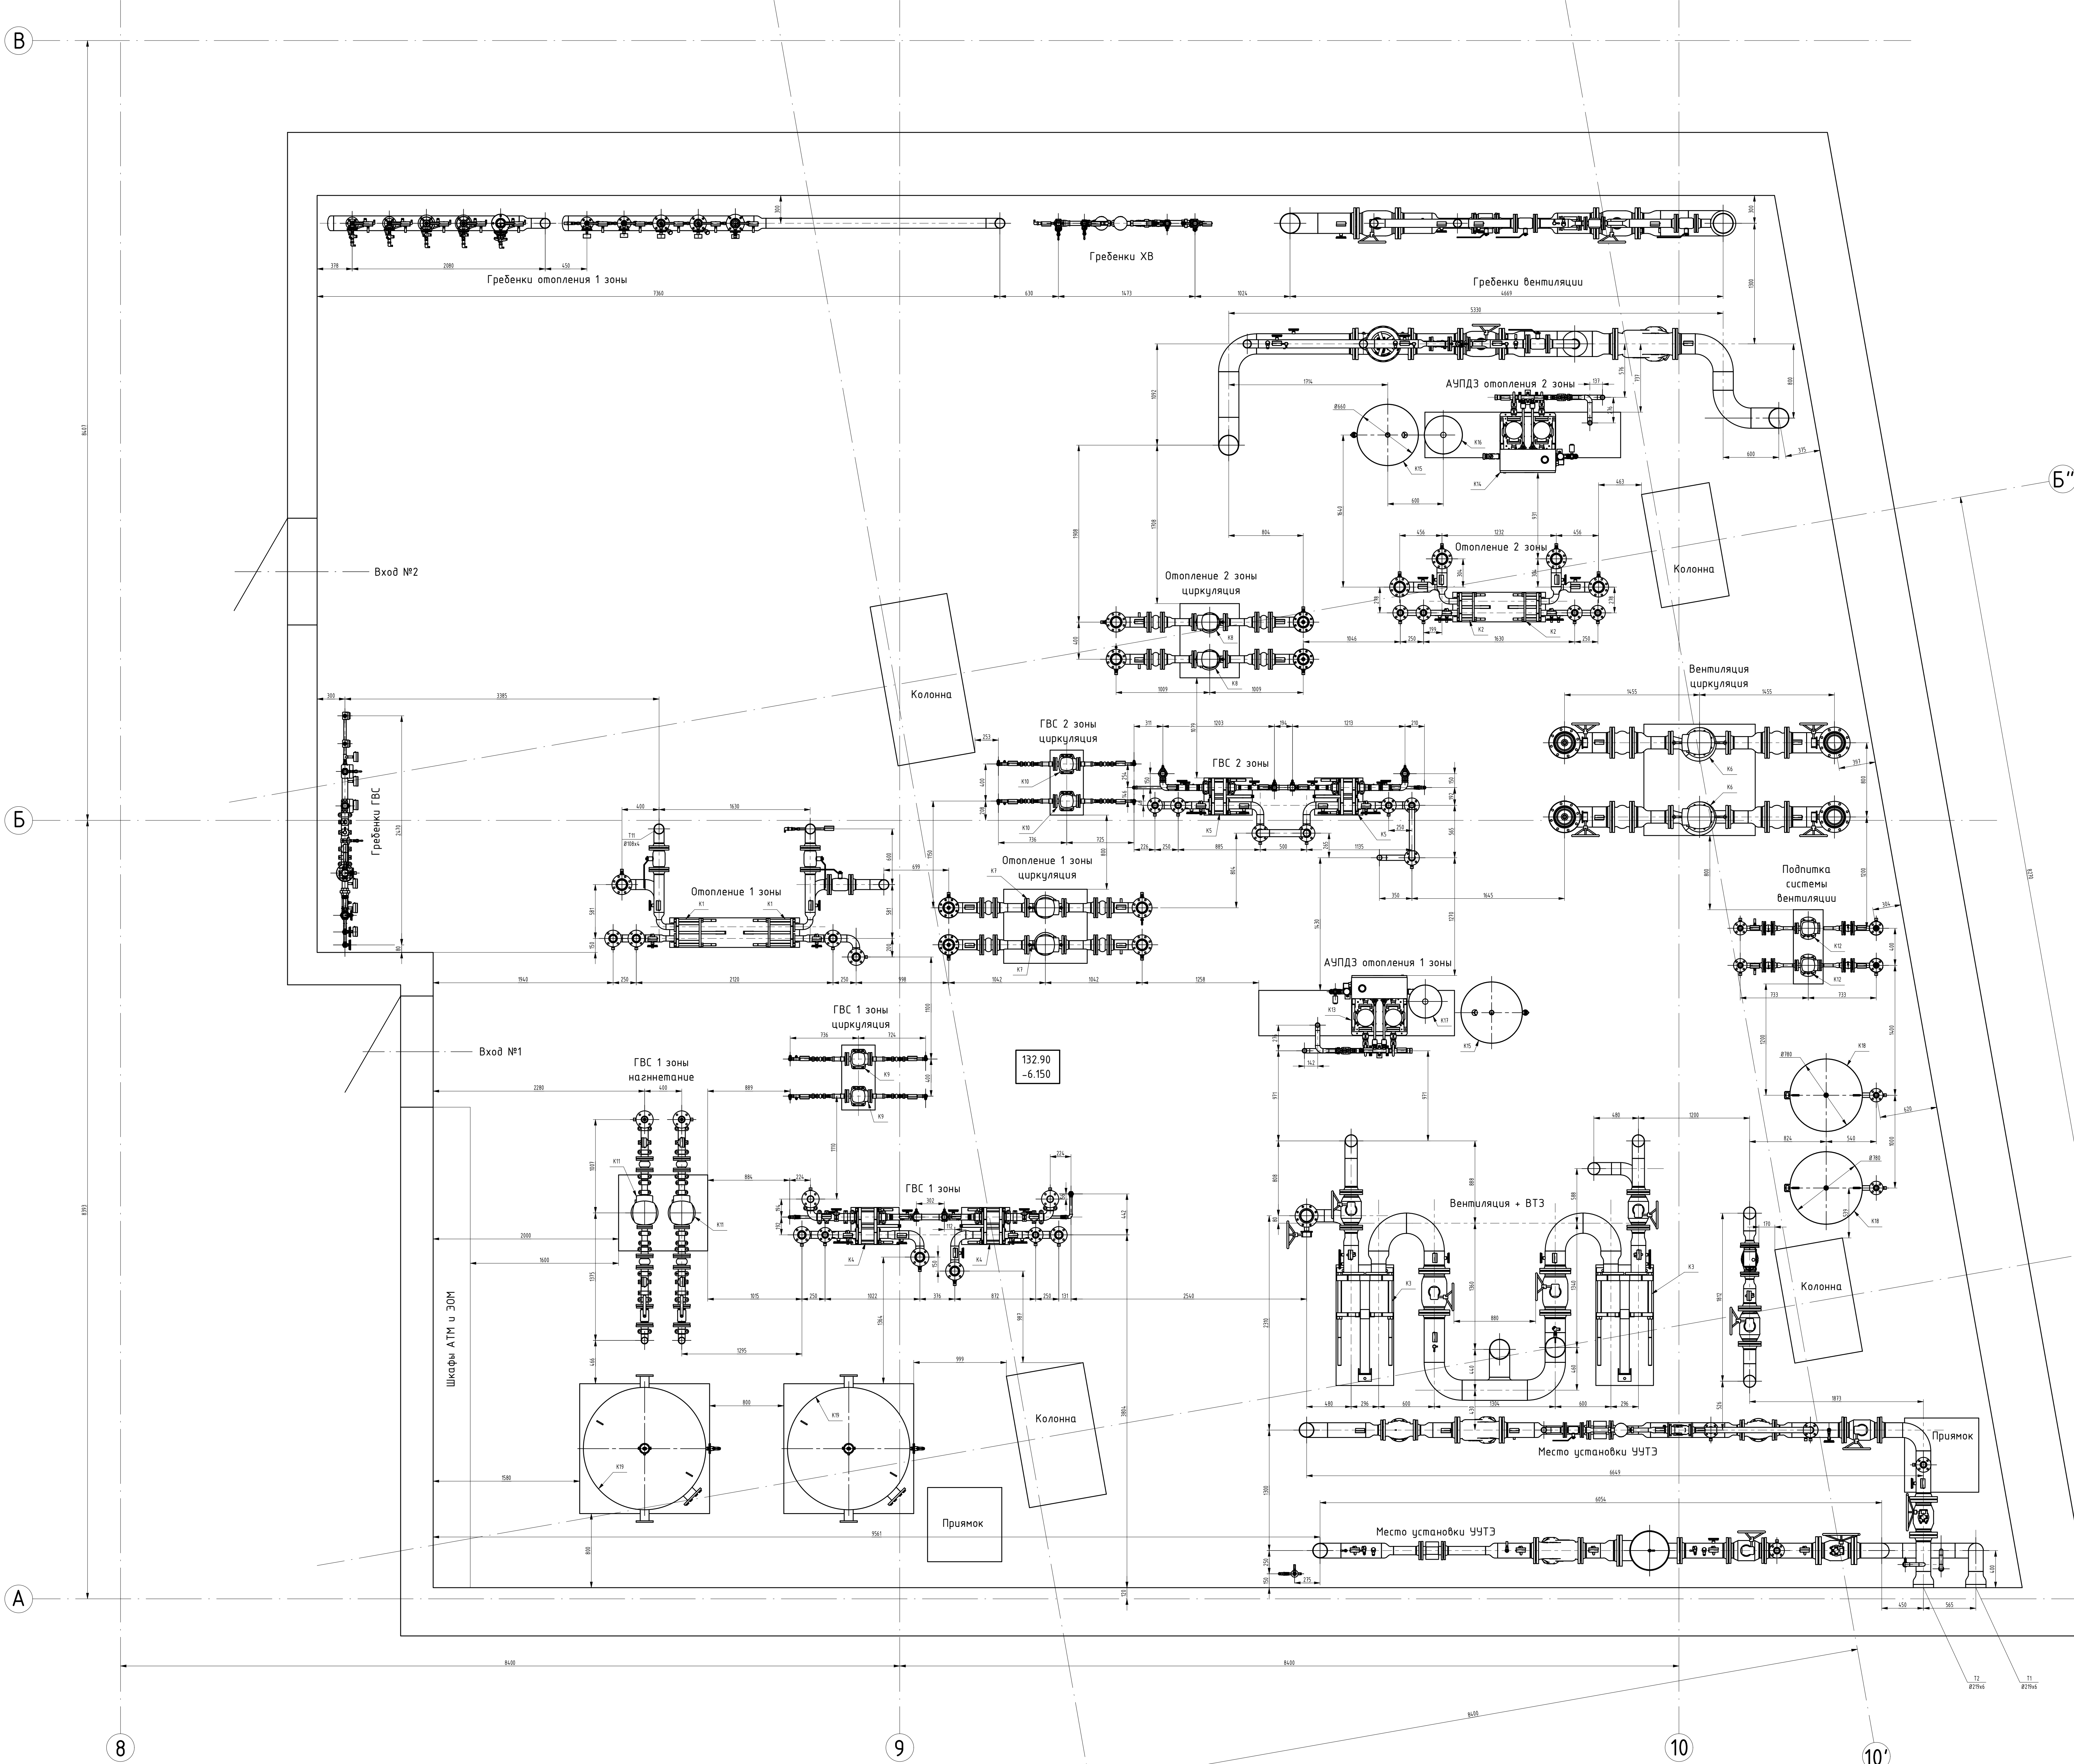

РД-ОМ-ИТП.ТМ				Лист	Масса	Расчет
"Информационный комплекс с подсистемой «Отопление» по адресу Москва, СЗАО, г.Москва, Корпоративный район, земельный участок 01/11, на земельном участке с кадастровым номером 77/08/002003/2005"				Лист	8	Листов
План размещения оборудования с его обвязкой трубопроводами.				ТИКPRO		
Контрагент				Формат А0		

Имя	Лист	№ докум.	Подп.	Дата
Рисов.	Создан			
П. инженер.				
ИП	Получен			
В. инженер	Введен			
Рис.				