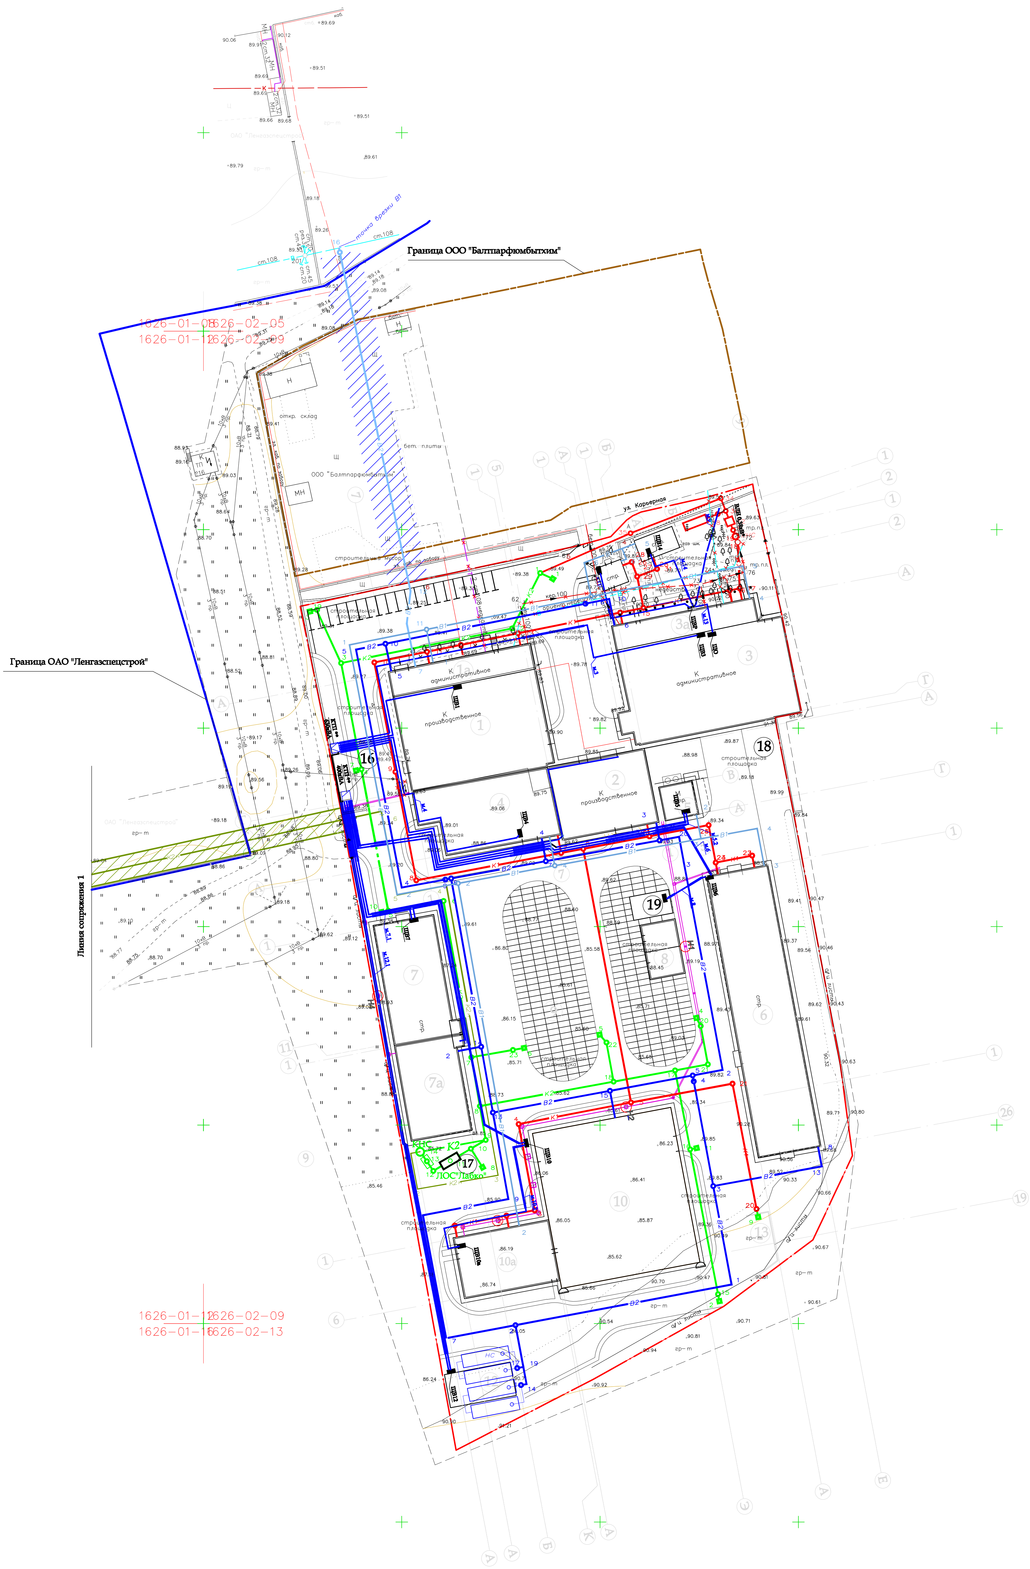

Примечание:
1. привязки углов поворотов трасс внепнеплощадочных сетей см. в соответствующих разделах проекта (1106.09-ИОС-ЭС, 83/10-ИОС -НВК)

ЭКСПЛИКАЦИЯ СУЩЕСТВУЮЩИХ И ПРОЕКТИРУЕМЫХ ЗДАНИЙ, СООРУЖЕНИЙ

№ п/п	Наименование	Площадь м.кв.	Примечание
1	Производственный цех	790.3	Реконструируемое
1а	Административно-бытовой сектор	215.6	Реконструируемое
2	Производственный цех	446.2	Реконструируемое
3	Производственный цех	968.5	Реконструируемое
3а	Административно-бытовой сектор	232.3	Реконструируемое
4	Склад фурнитуры и комплектующих изделий	543.7	Проектируемое
5	Твердотопливная котельная	84.8	Проектируемое
6	Производственный цех	1081.7	Проектируемое
7	Склад готовой продукции	449.7	Проектируемое
7а	Производственный цех	359.9	Проектируемое
8	Сушильные камеры	125.9	Проектируемое
9	Биржа сырья	890.3	Проектируемое
10	Склад стекла и плитных изделий	1295.3	Проектируемое
10а	Административно-бытовой корпус	360	Проектируемое
11	Контрольно-пропускной пункт	18.6	Проектируемое
12	Резервуар противопожарный	140.3	Проектируемое
13	Площадка для мусоросборников	78.4	Проектируемое
14	Демонстрационный зал образцов	46.5	Проектируемое
15	Открытая стоянка	182.9	Проектируемое
16	КТП	6.0	Проектируемое
17	Очистные сооружения	10.0	Проектируемое
18	Площадка для отдыха сотрудников	200	Проектируемое
19	Склад твердого топлива	60	Проектируемое

Условные обозначения

	- граница землепользования
	- ограждение сетчатое
	- прожектор наружного освещения
В1	противопожарный водопровод
К1	сети хозяйственно-бытовой канализации
К1	сети ливневой канализации
В2	водопроводные сети
	тепловые сети
	кабельная сеть
К2н	напорная сеть ливневой канализации
К1н	напорная сеть хоз/быт. канализации
	охранная зона ливневой канализации (3 м)
	охранная зона водопровода (5 м)

Примечание:

ООО ПКФ "ОРВИГА"



Изм. Кол.уч. Лист N док. Подп. Дата
Разработал: Григорищева

Ленинградская обл., Гатчинский район, пос. Тайцы ООО " Амарант-Т"

Реконструкция производственно-складского комплекса

Стадия	Лист	Листов
П	7	

Сводный план сетей

Инв. N подл. | Подп. и дата | Взам. инв. N