
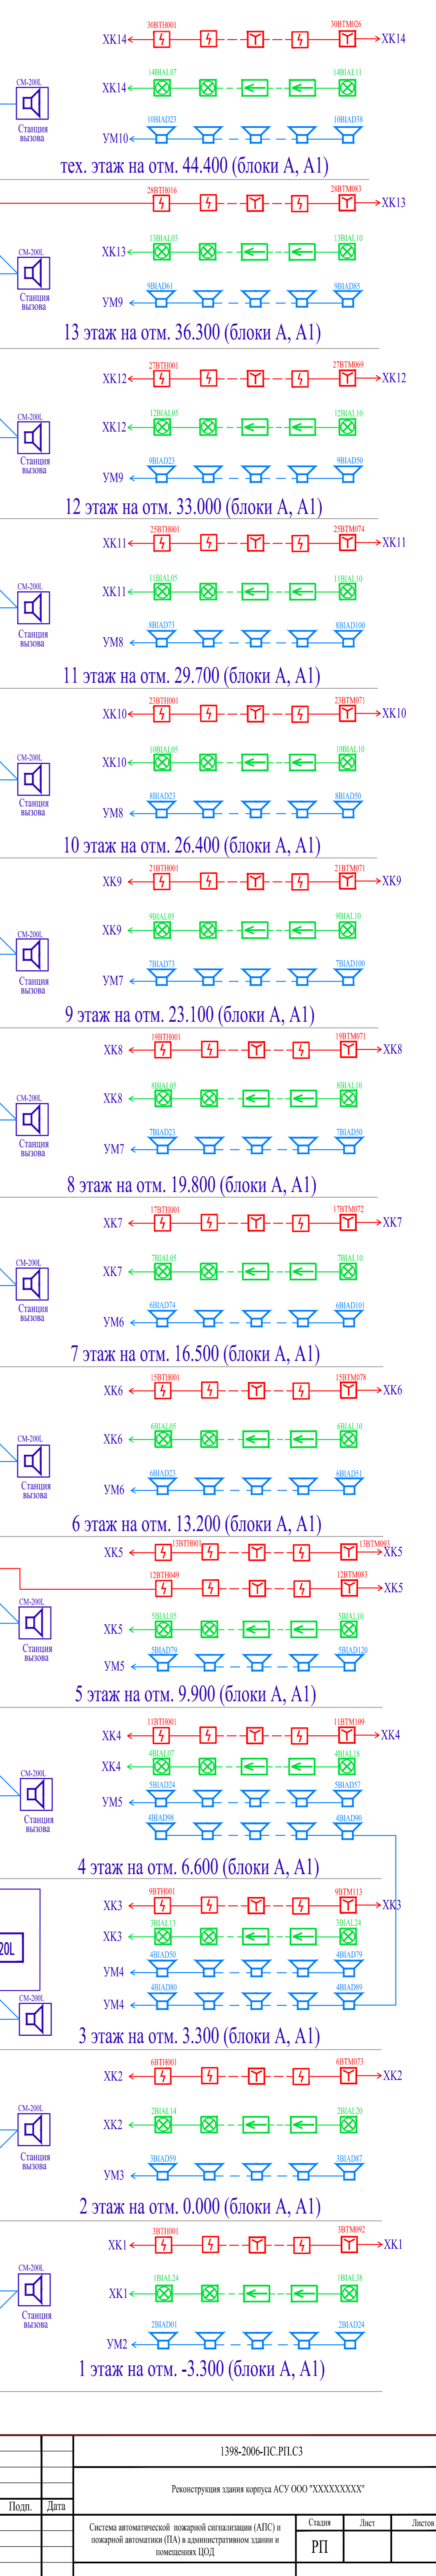
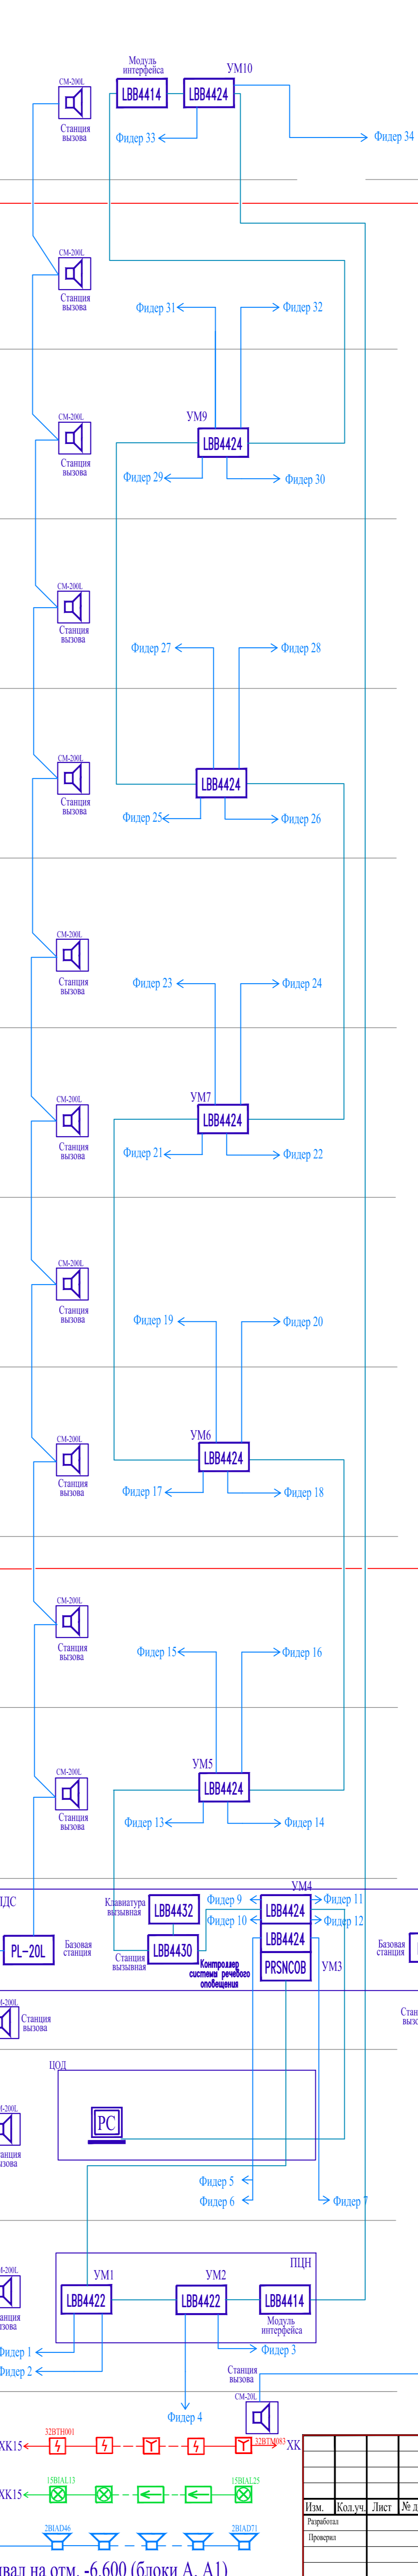
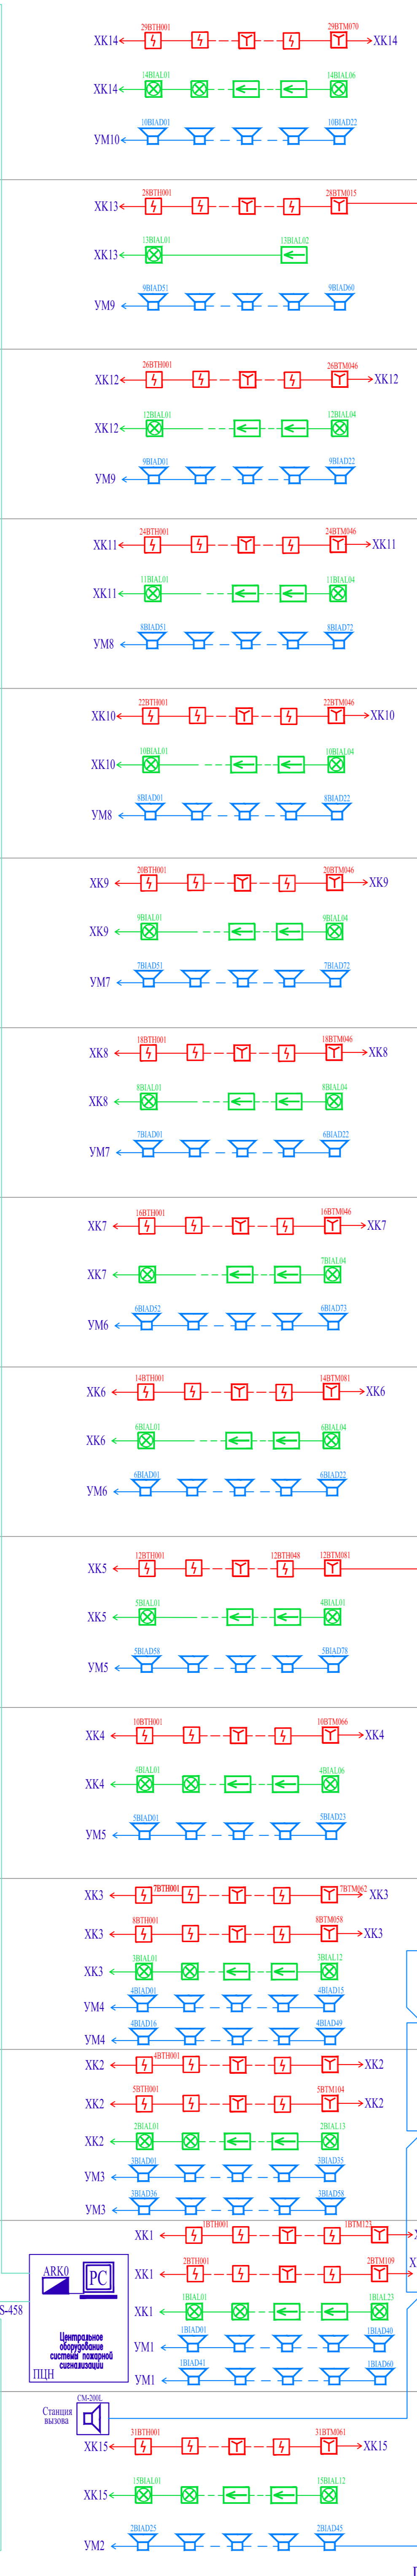


Страница №
Всего страниц №
Имя, № докл.

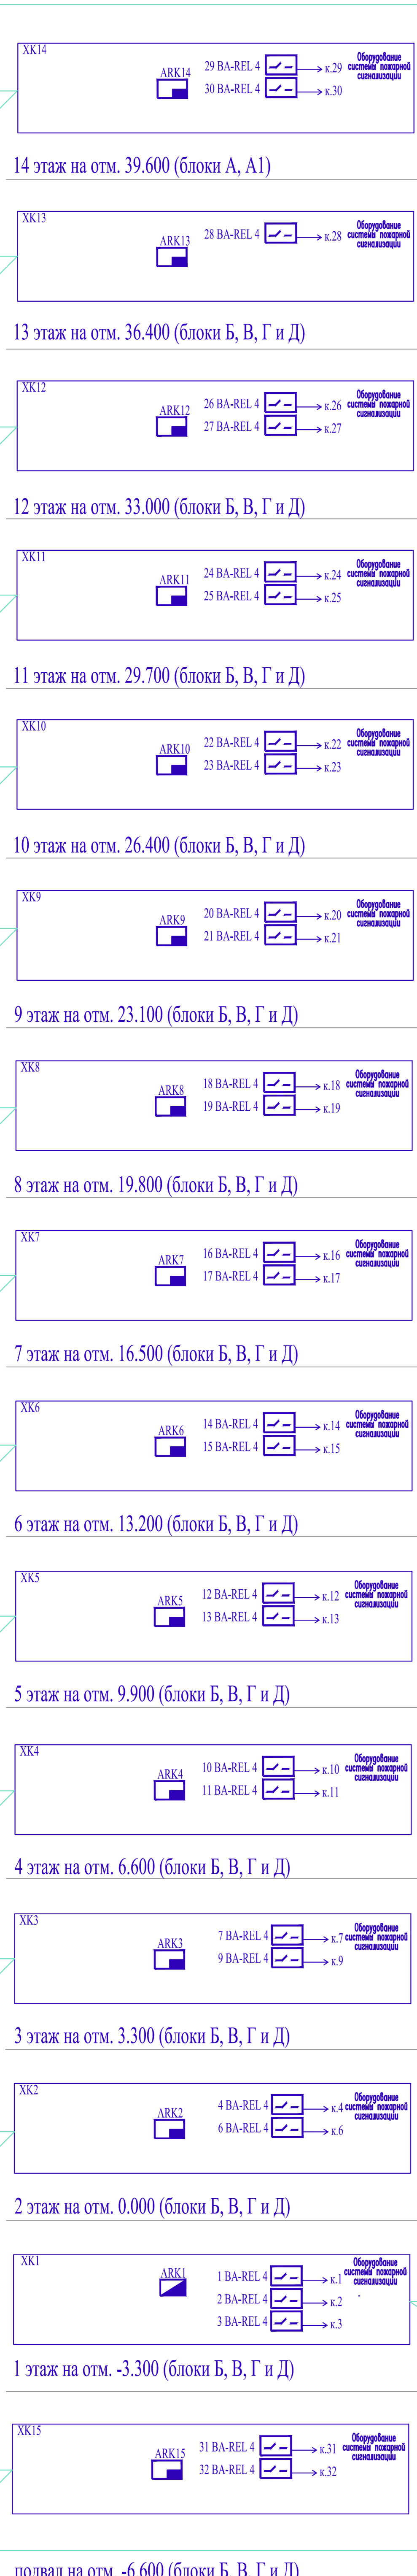

подвал на отм. -6.600 (блоки Б, В, Г и Д)

подвал на отм. -6.600 (блоки А, А1)

подвал на отм. -6.600 (блоки А, А1)

подвал на отм. -6.600 (блоки А, А1)

ИЗМ.					Лист					№ док.					Подл.					Дата																																							
Имя										Кодучи										Лист										№ док.										Подл.										Дата									
Разработка										Проверка										Утверждение										Исполнение										Согласование										Исключение									
Система автоматической пожарной сигнализации (АПС) и пожарной автоматики (ПА) в административном здании и помещениях ЦОД										Страница										Лист										Листов										РП																			
Схема структурная АПС	