
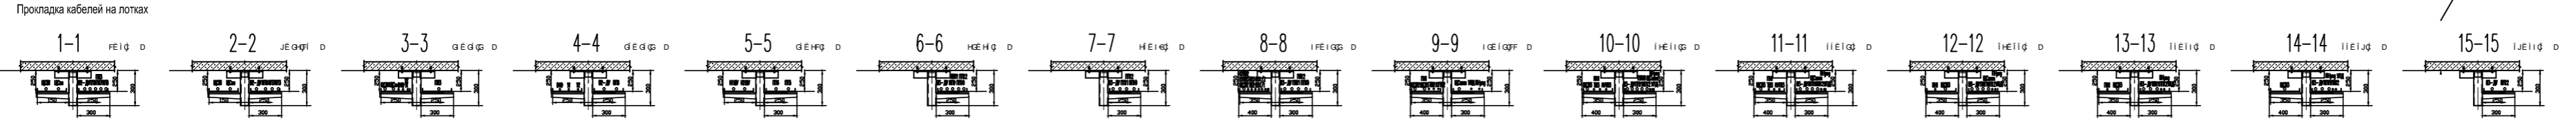


№	А	В	С	Д

Условные обозначения  
 ————— прокладочные кабельные линии, защищенные строительными конструкциями, с пределом огнестойкости EN3

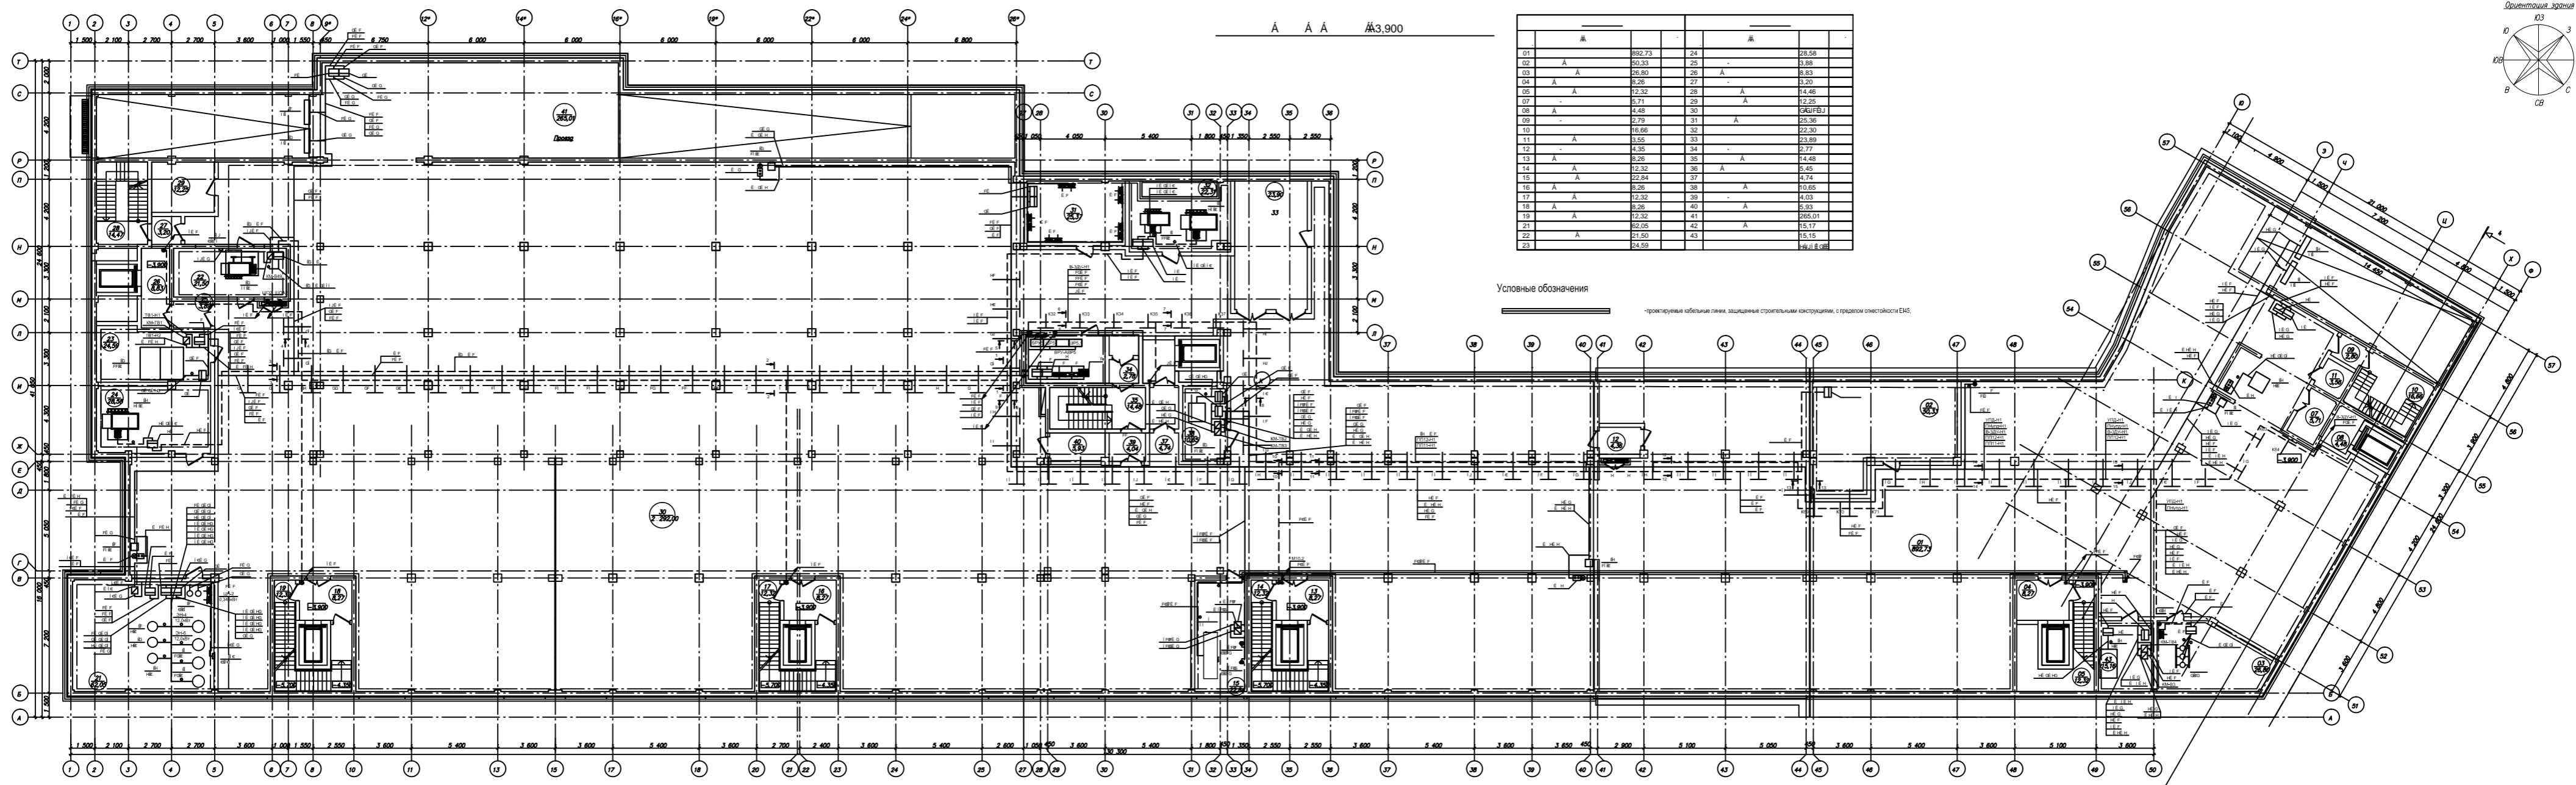


