



Выбор элементов крыши.

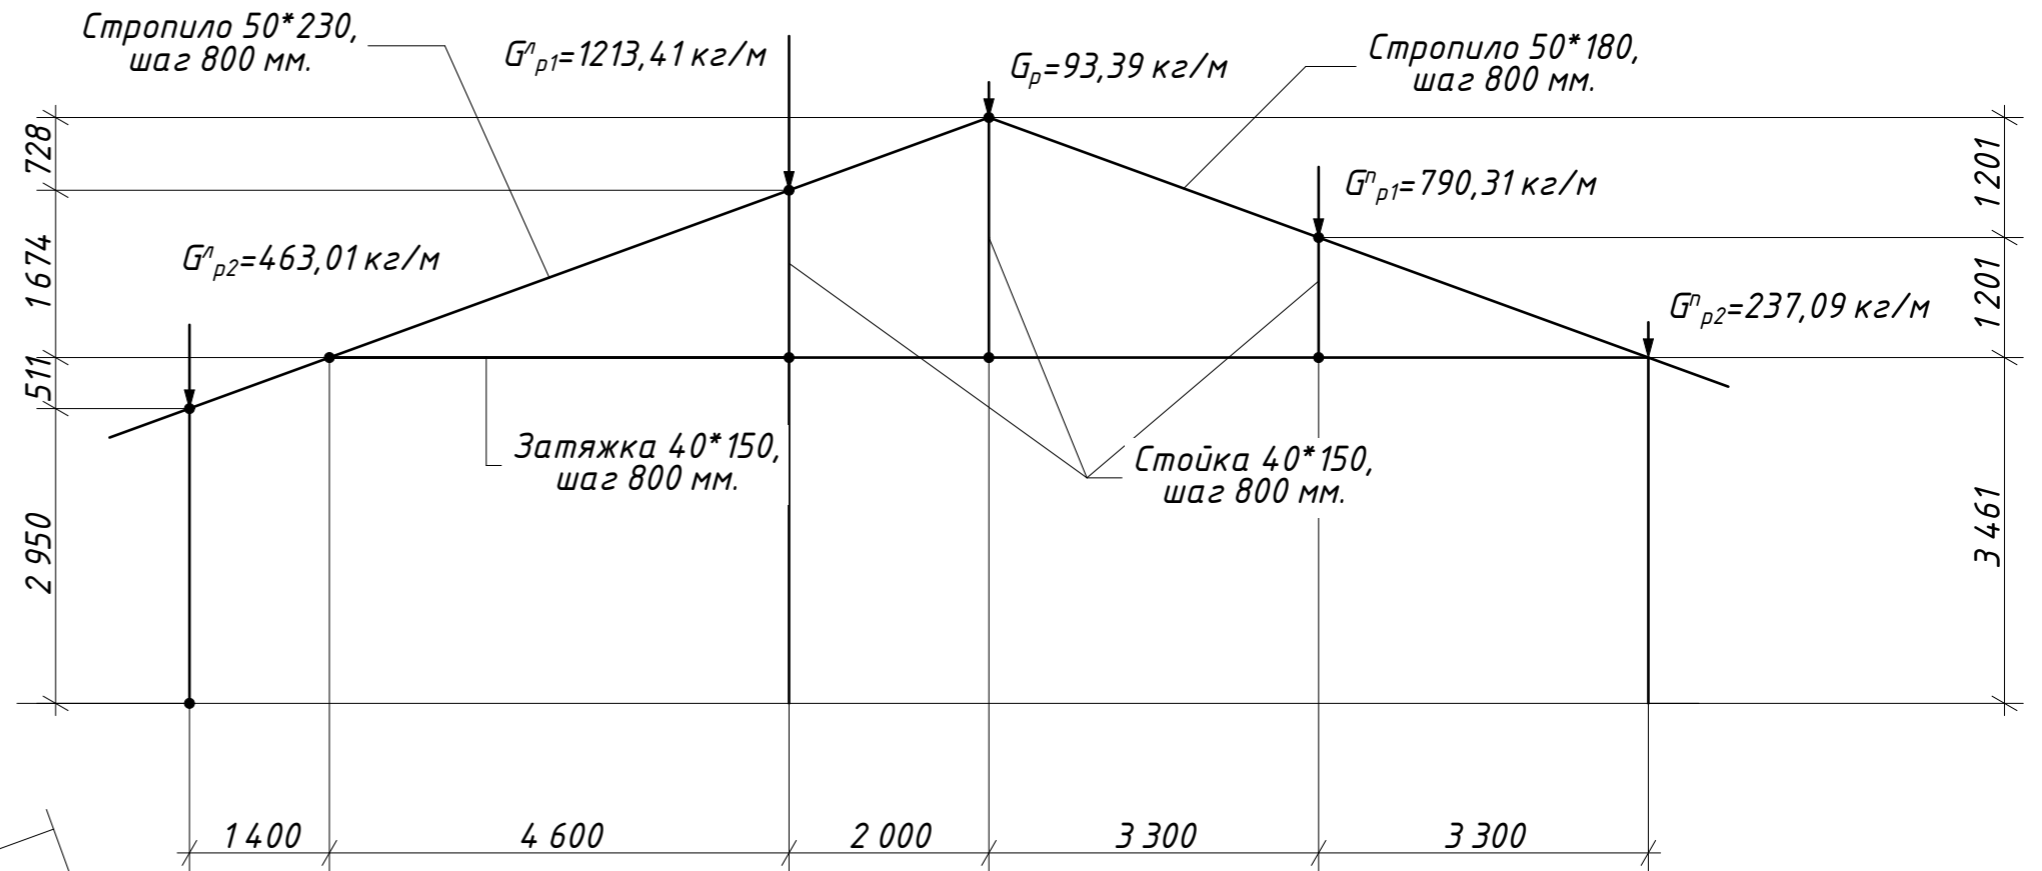

Проверка навеса на сопротивление ветровому давлению без учёта снеговых нагрузок.

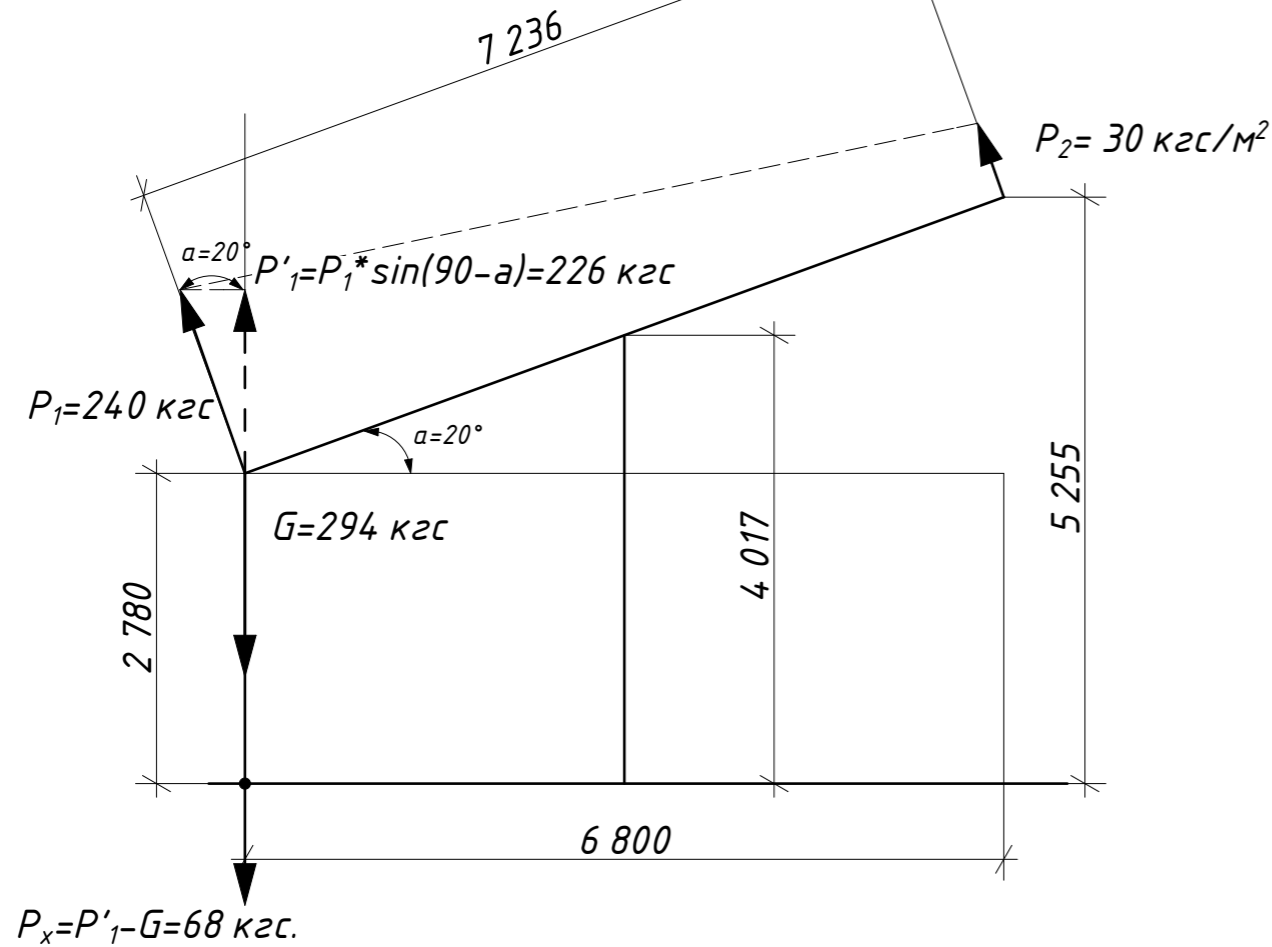

Примечания:

- $G_{p1}^n, G_{p2}^n, G_p, G_{p1}^n, G_{p2}^n$ - расчётная нагрузка на каждый элемент соответственно слева, по центру и справа ;
- P_1 - ветровая нагрузка на каждую колонну ;
- P_2 - ветровая нагрузка на квадратный метр кровли ;
- G - вес крыши без учёта снега на каждую колонну ;
- P'_1 - проекция ветровой нагрузки на каждую колонну ;
- P_x - сила действующая на фундамент каждой колонны.

Изм.	Кол. уч.	Лист	№ док.	Подпись	Дата	Индивидуальный жилой дом						Стадия	Лист	Листов					
												РП	2	5					
ГАП						Выбор элементов крыши. Проверка навеса на сопротивление ветровому давлению без учёта снеговых нагрузок.													
Выполнил	Сергеев																		
Н.контр.																			