


Экспликация зданий и сооружений городской зоны

№ по зен.	Наименование здания (сооружения)	Количество	Примечания

Экспликация зданий и сооружений садовой зоны

№ по зен.	Наименование здания (сооружения)	Количество	Примечания

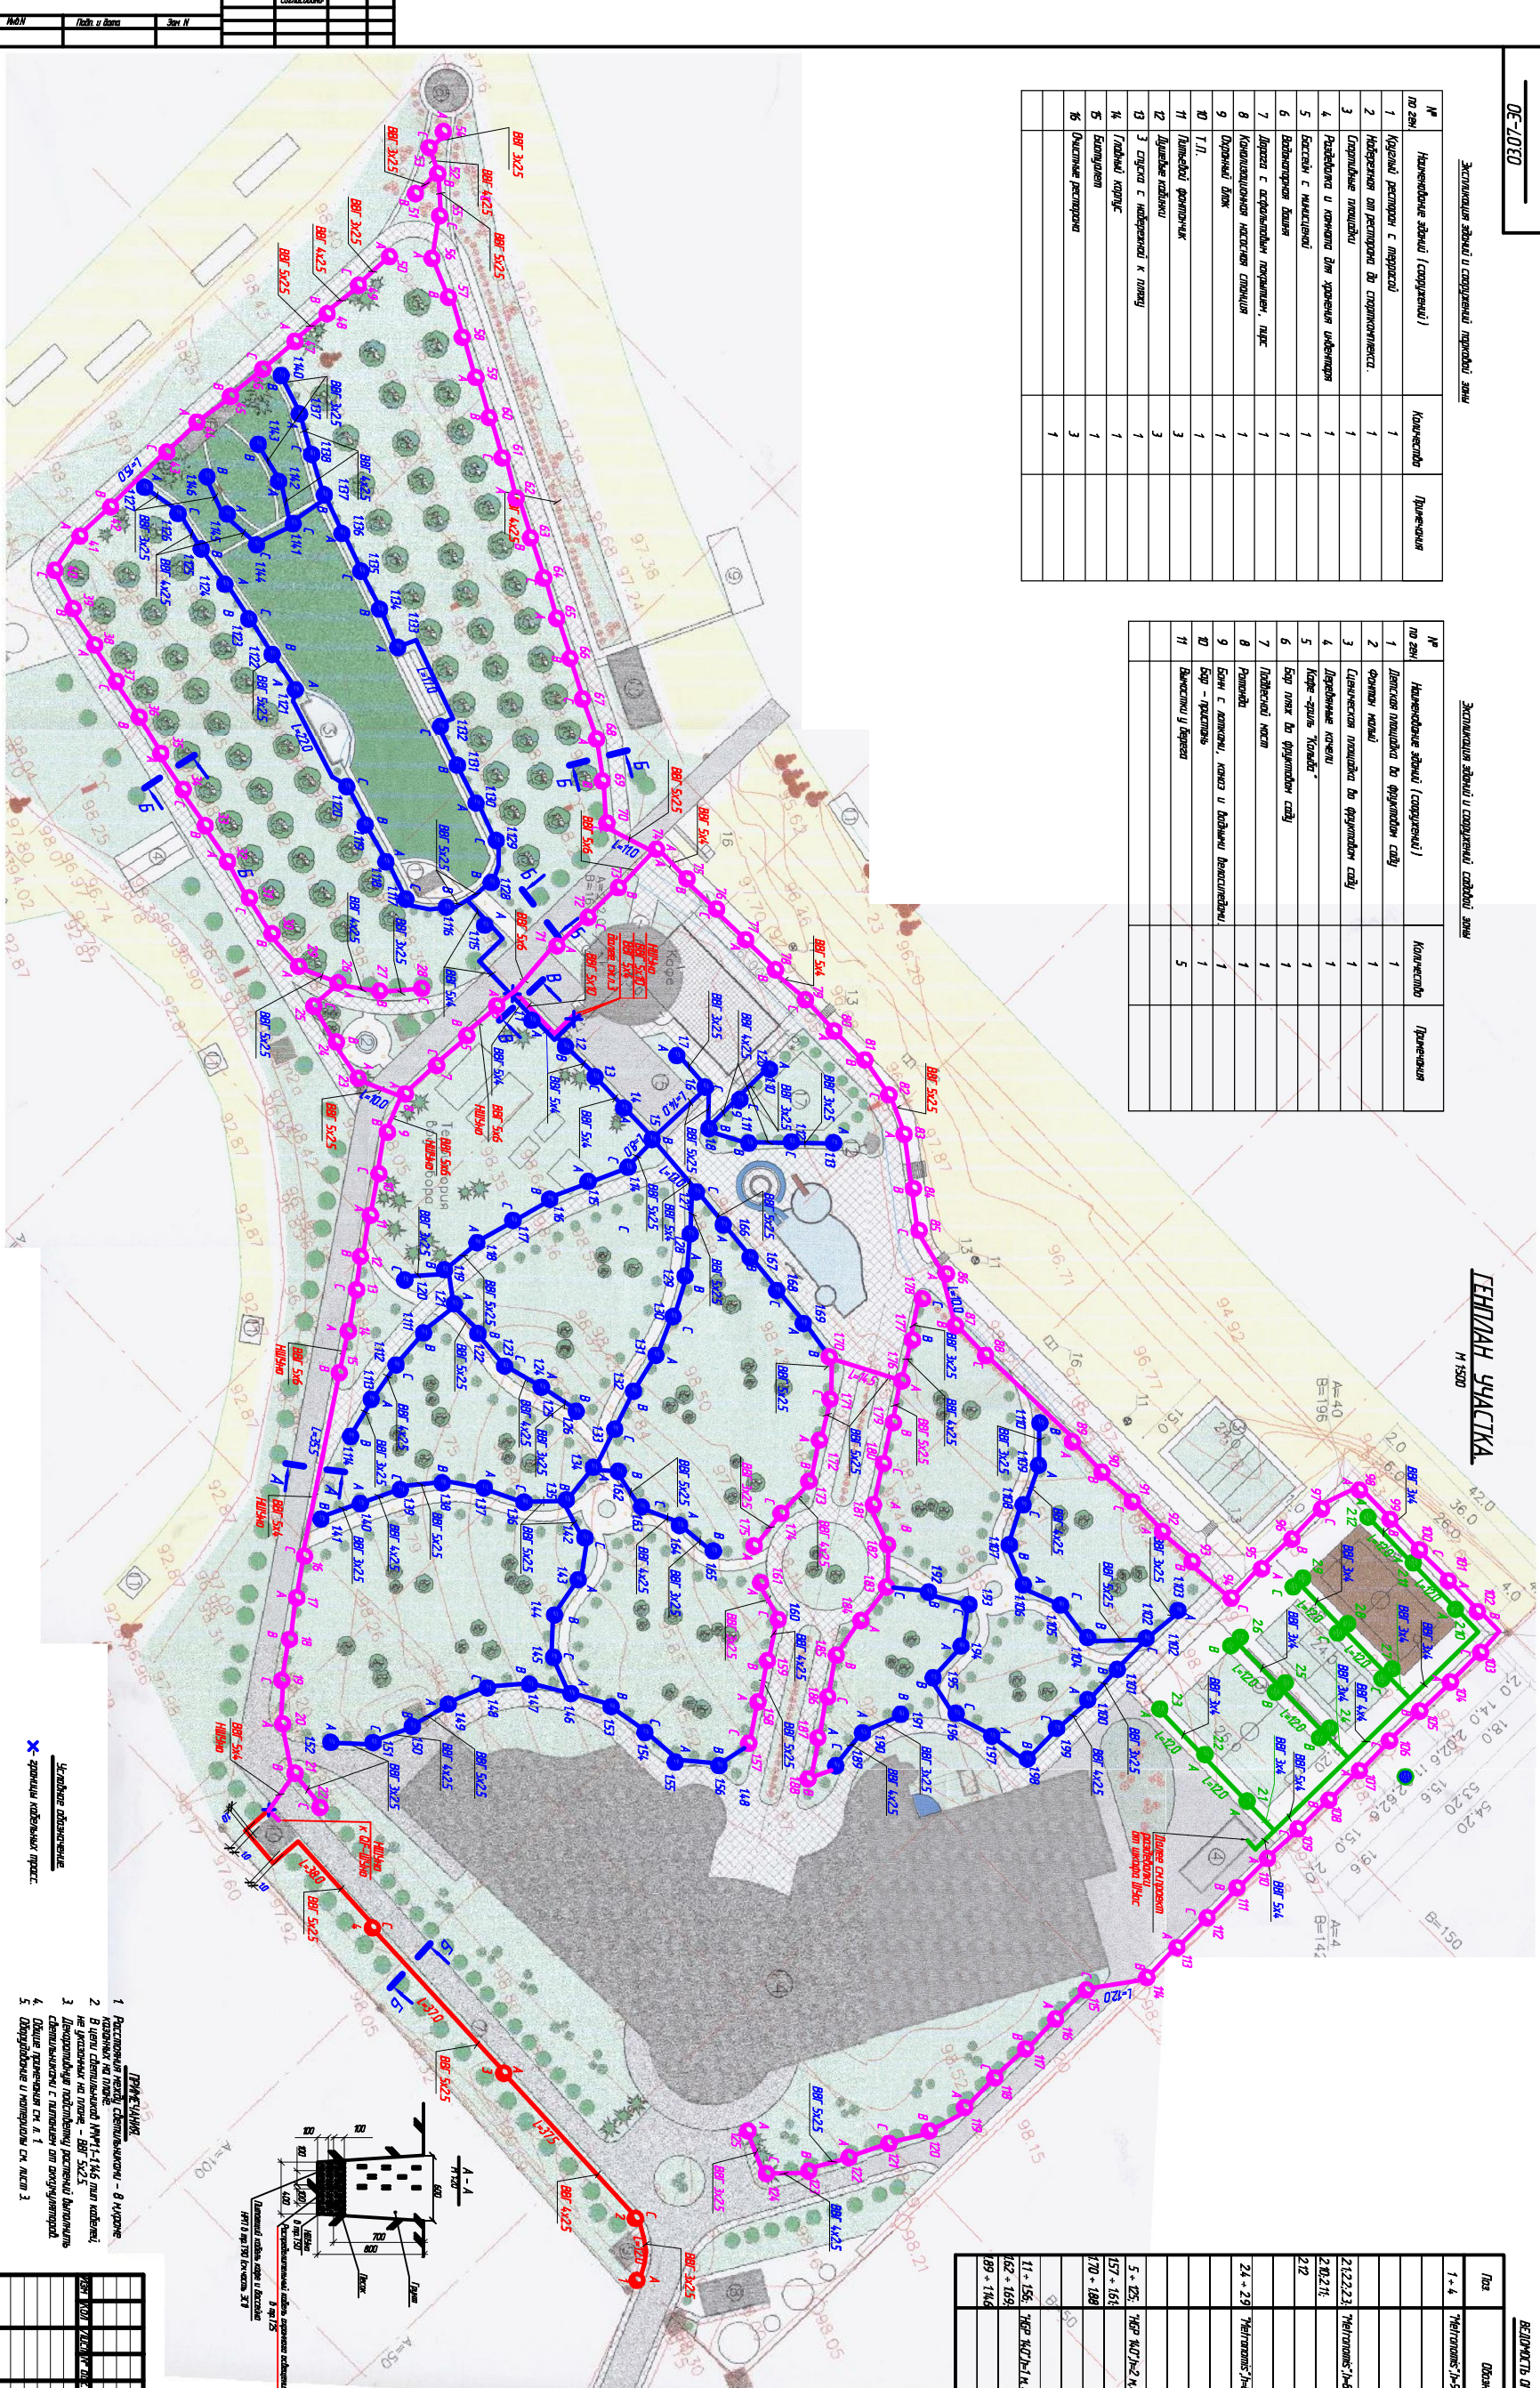

М 1:500


- ПРИМЕЧАНИЯ**


