


1-4 / край консольно-поворотный ст.

врезает на 6 м

- + Будем устанавливать в виде офисного здания на высоте и длине перепада
- * все прочие отметки по ст. 2, 3 и на крайний выходящий

Номер помещения	Наименование	Площадь, м²
1		231,40
2		231,40
3		2298,8
Общая площадь		2761,6

План на отметке 0,000

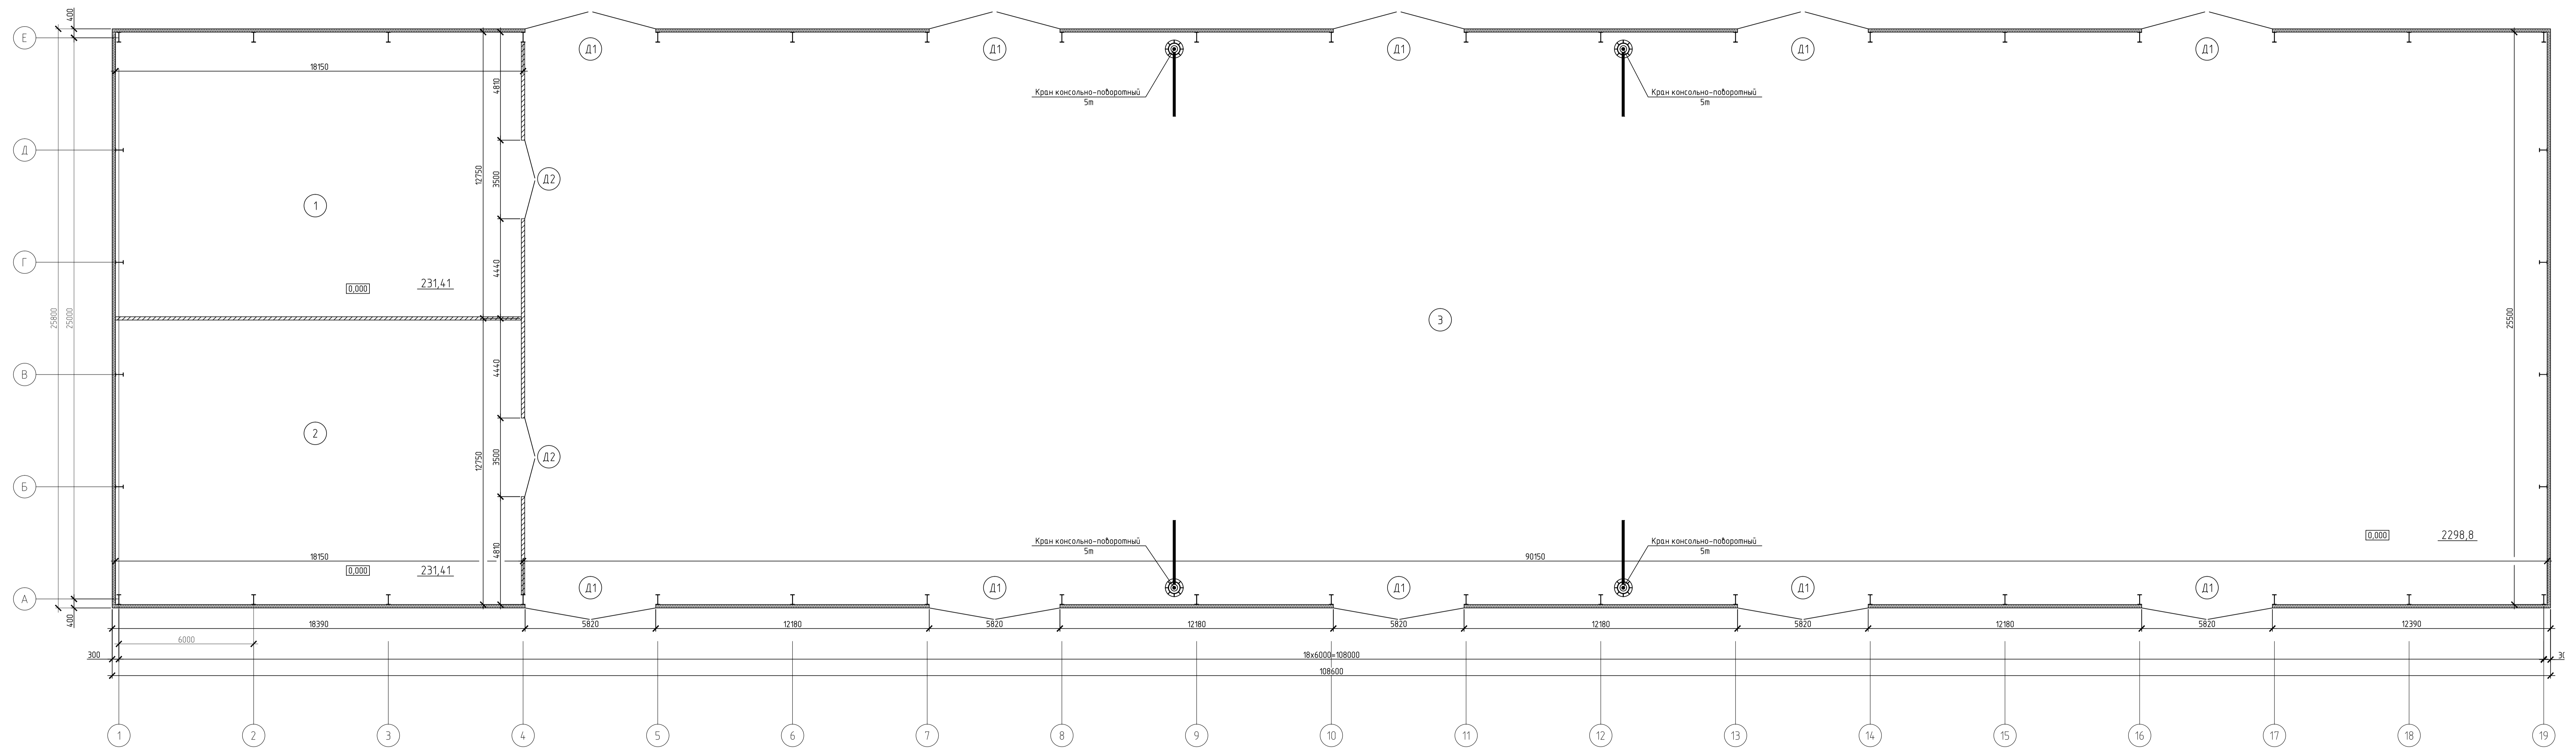

Изм.	Кол. изм.	Лист	М. Фок.	Подп.	Дата	Стандия	Лист	Листов
							п	1
План на отметке 0,00							Формат А2х3	