
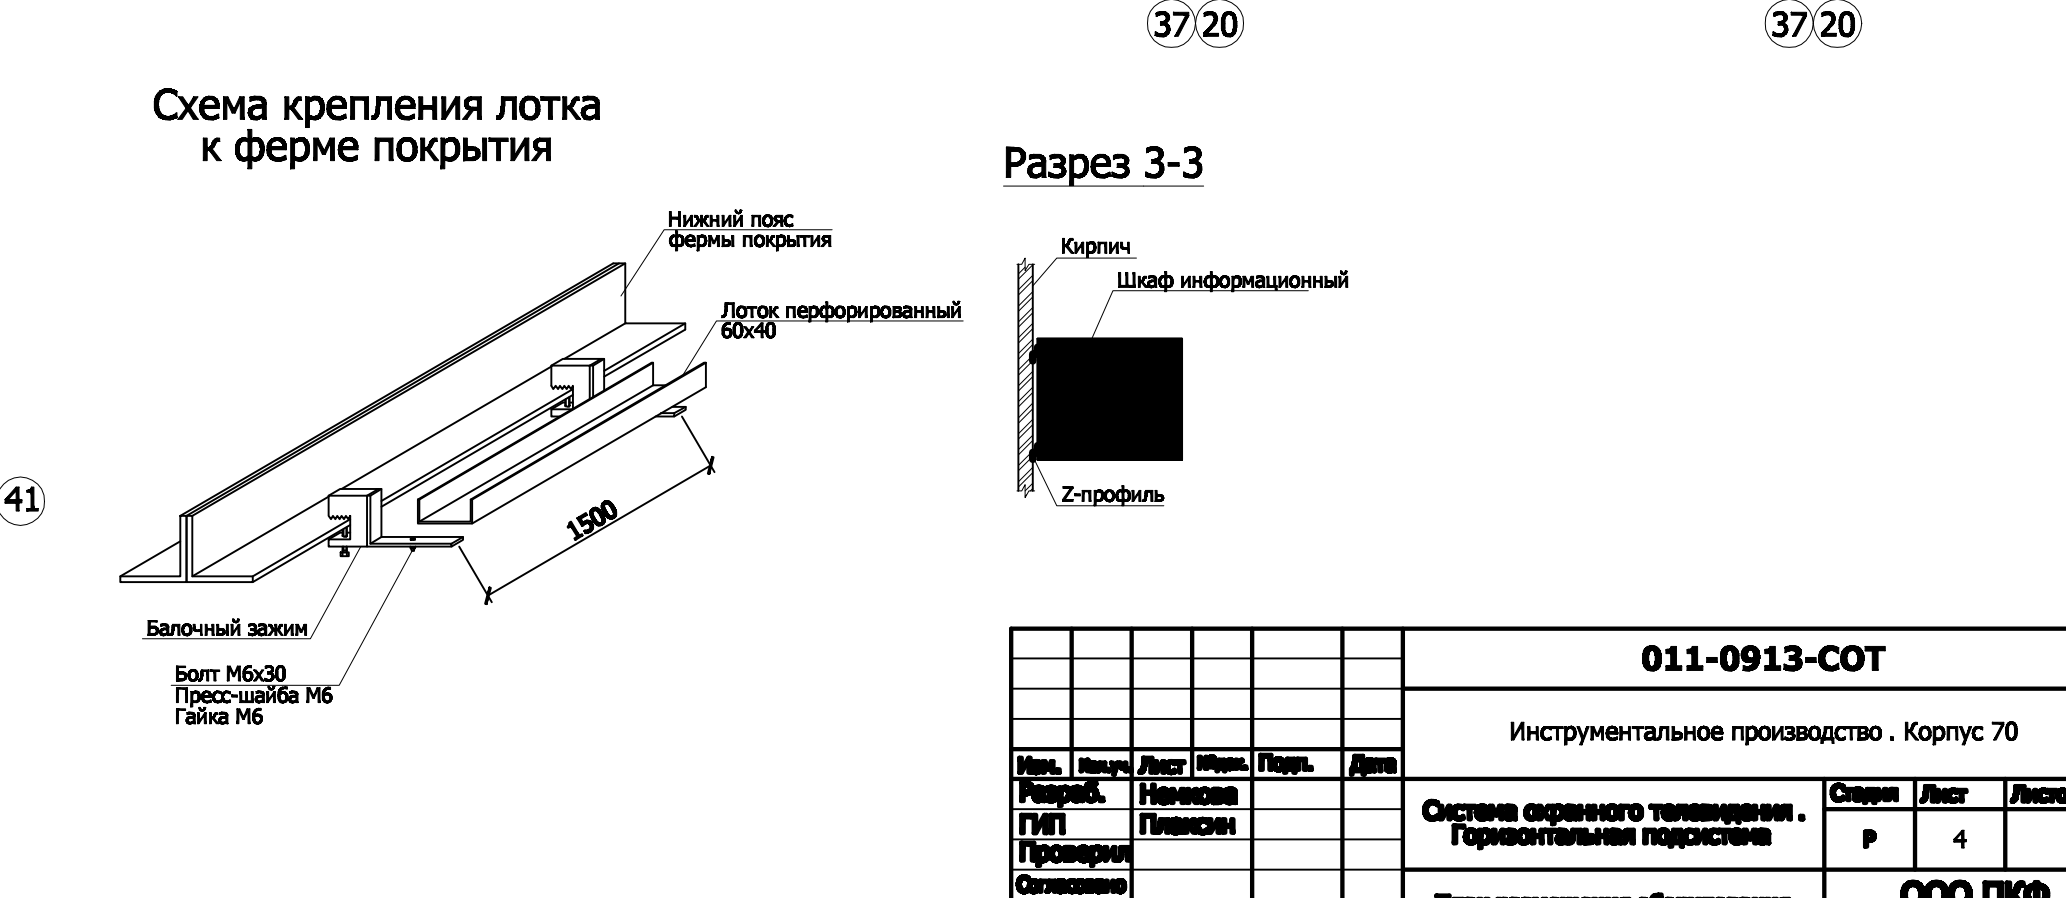
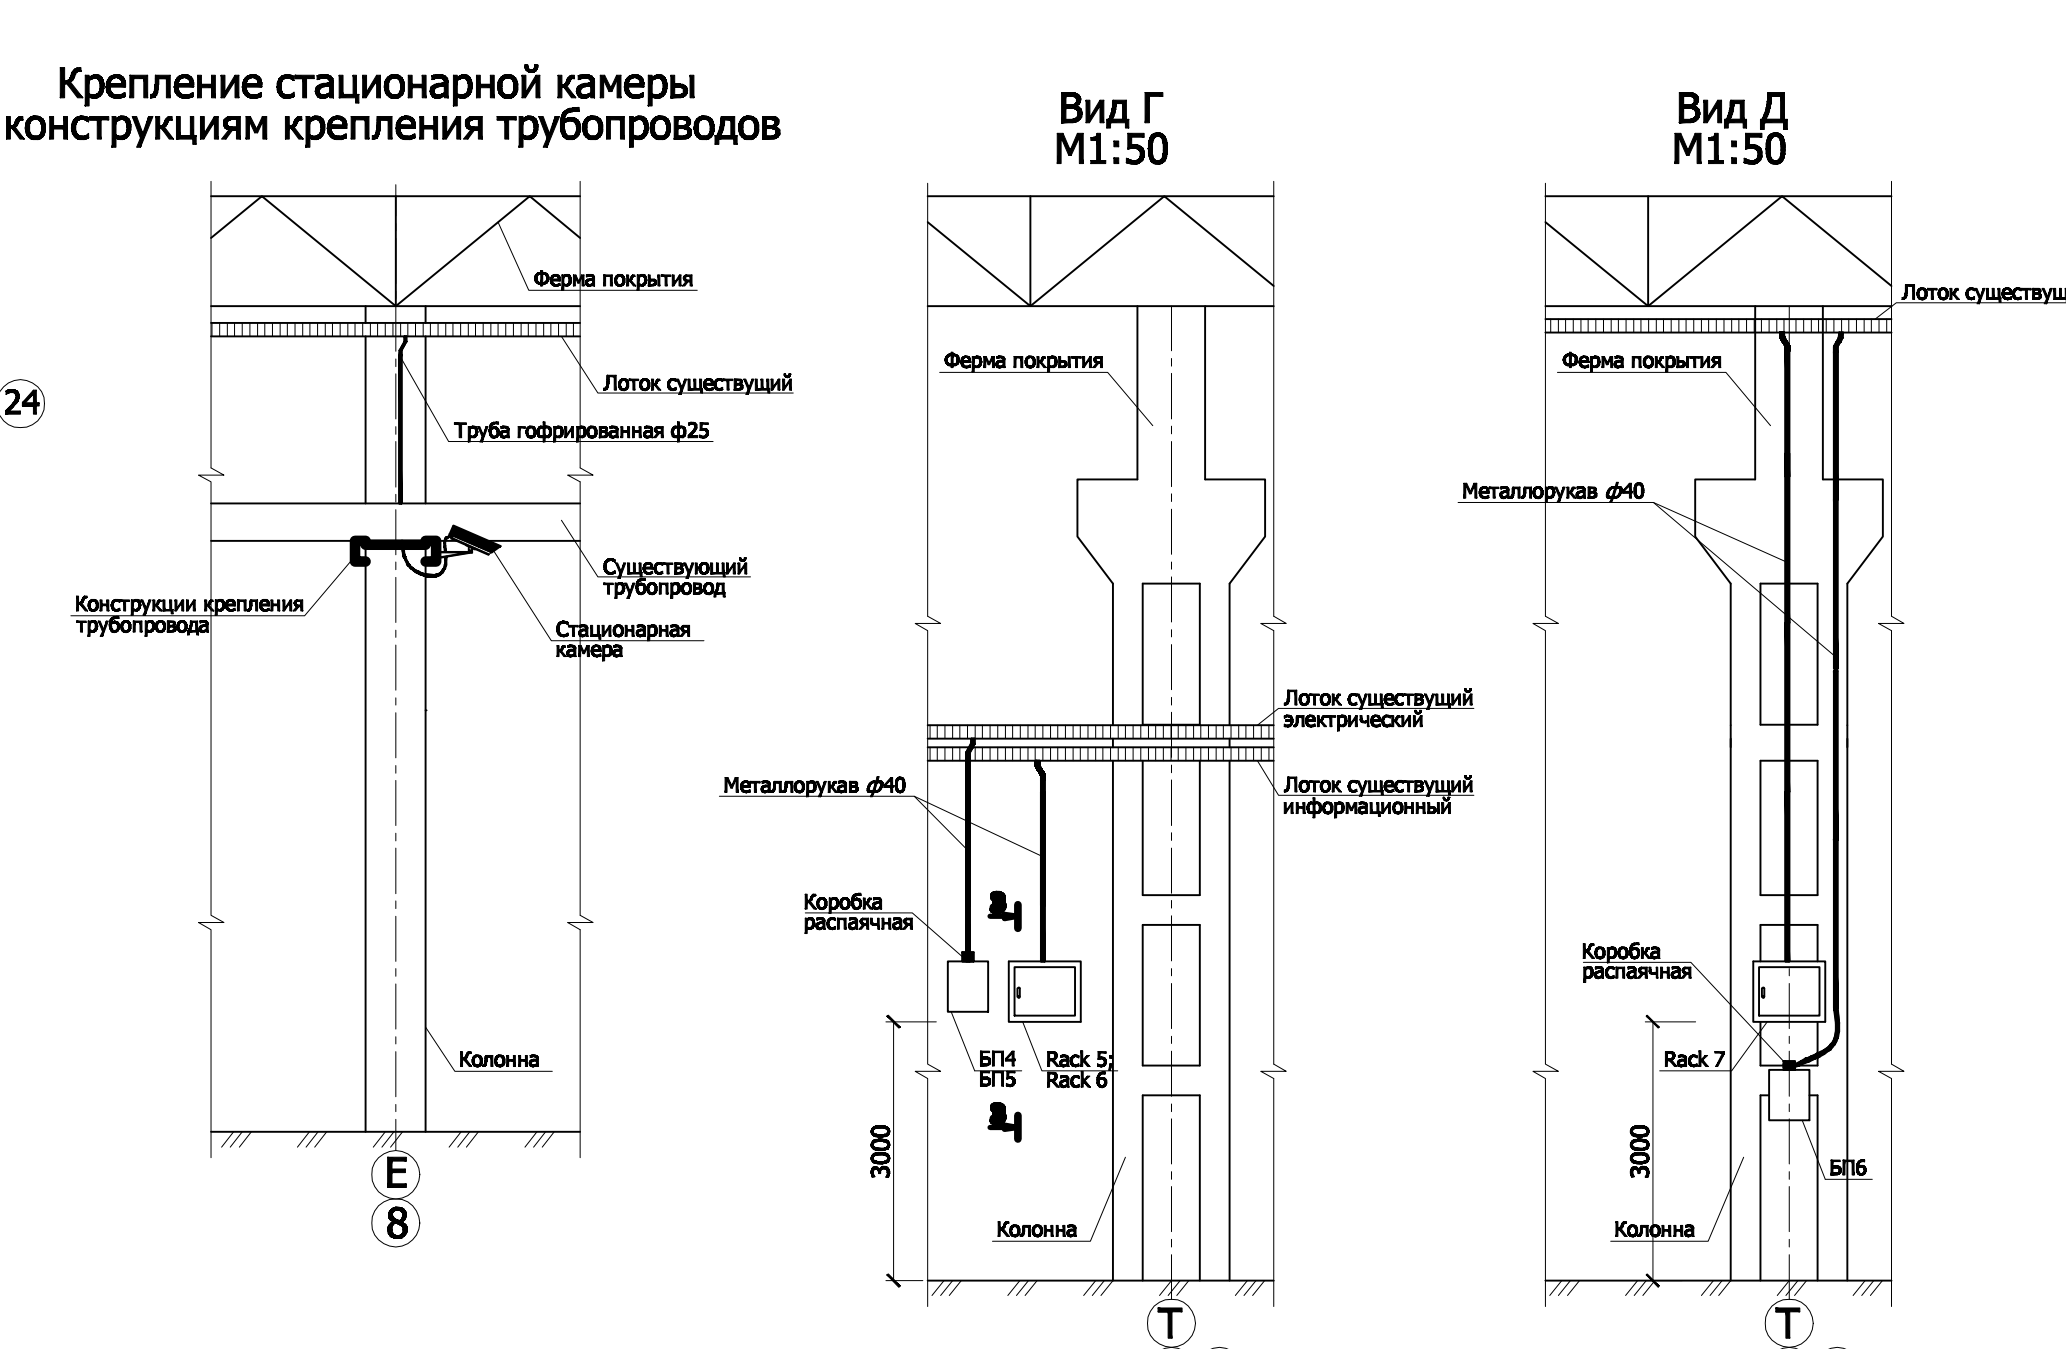
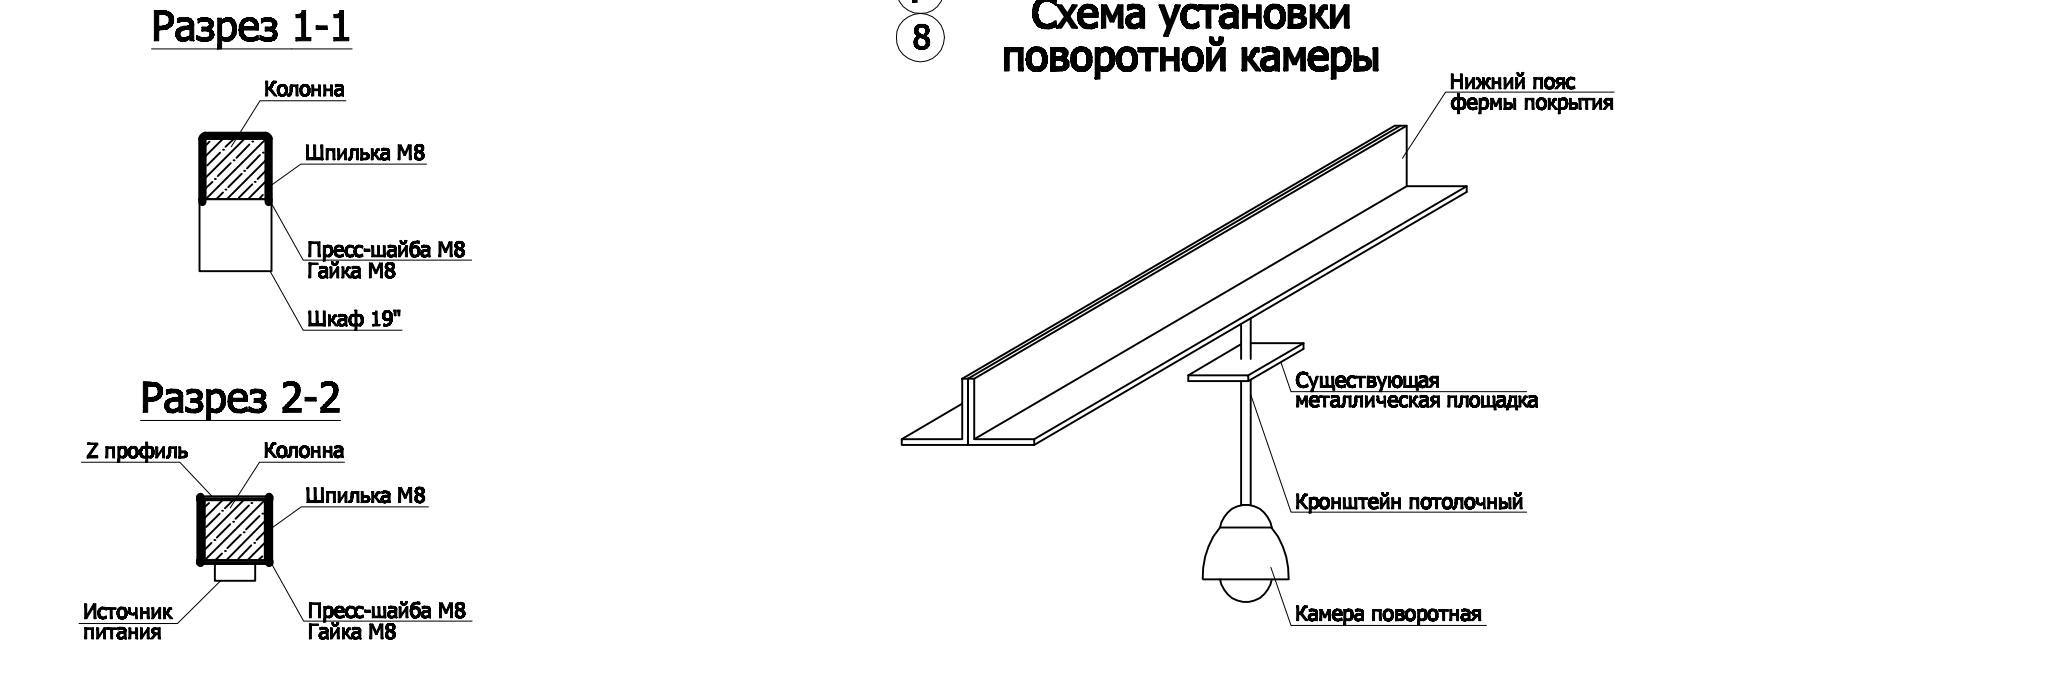
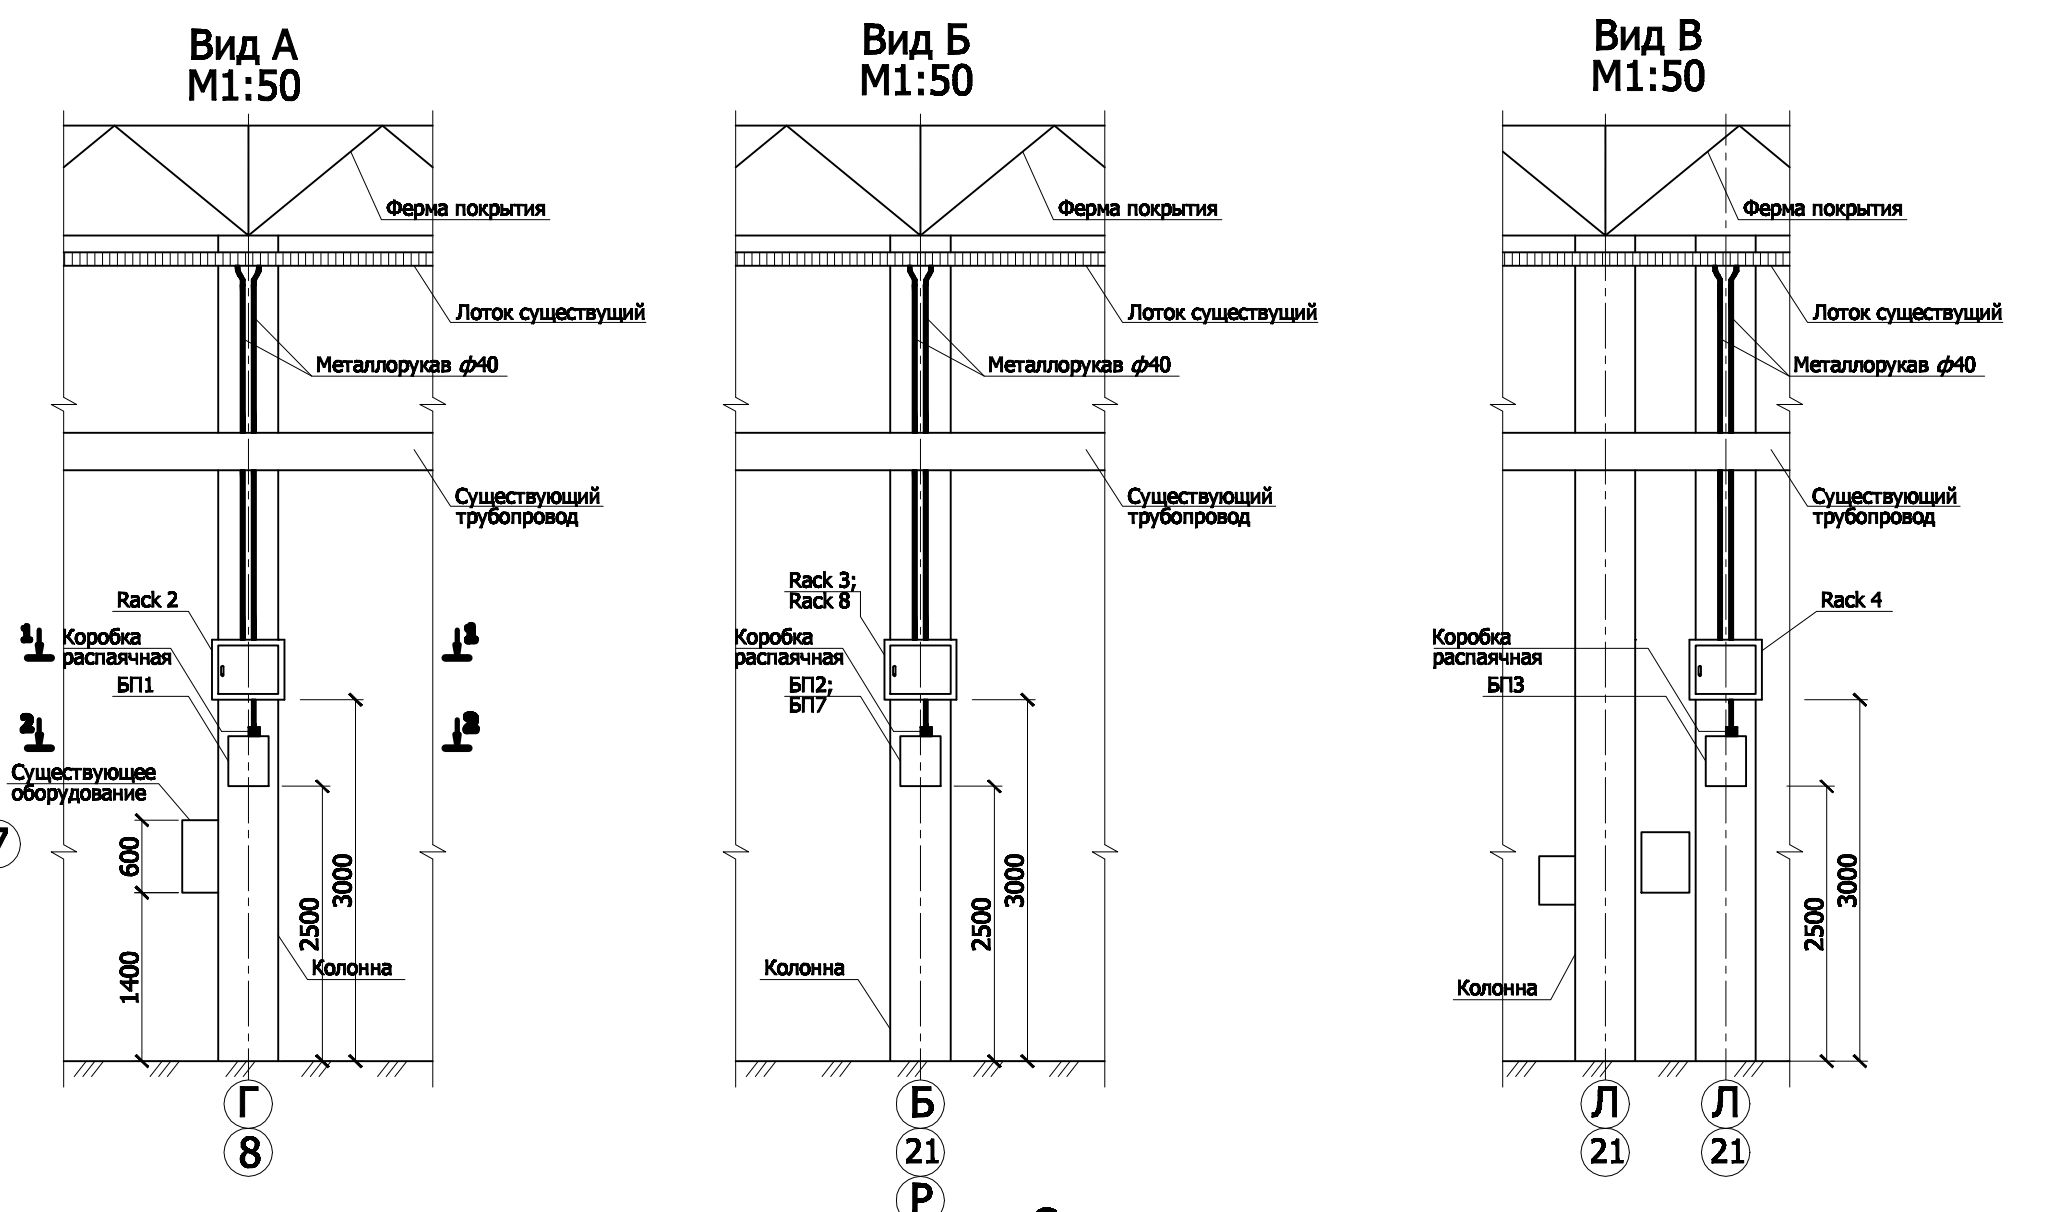


План размещения оборудования системы охранного телевидения М1:400

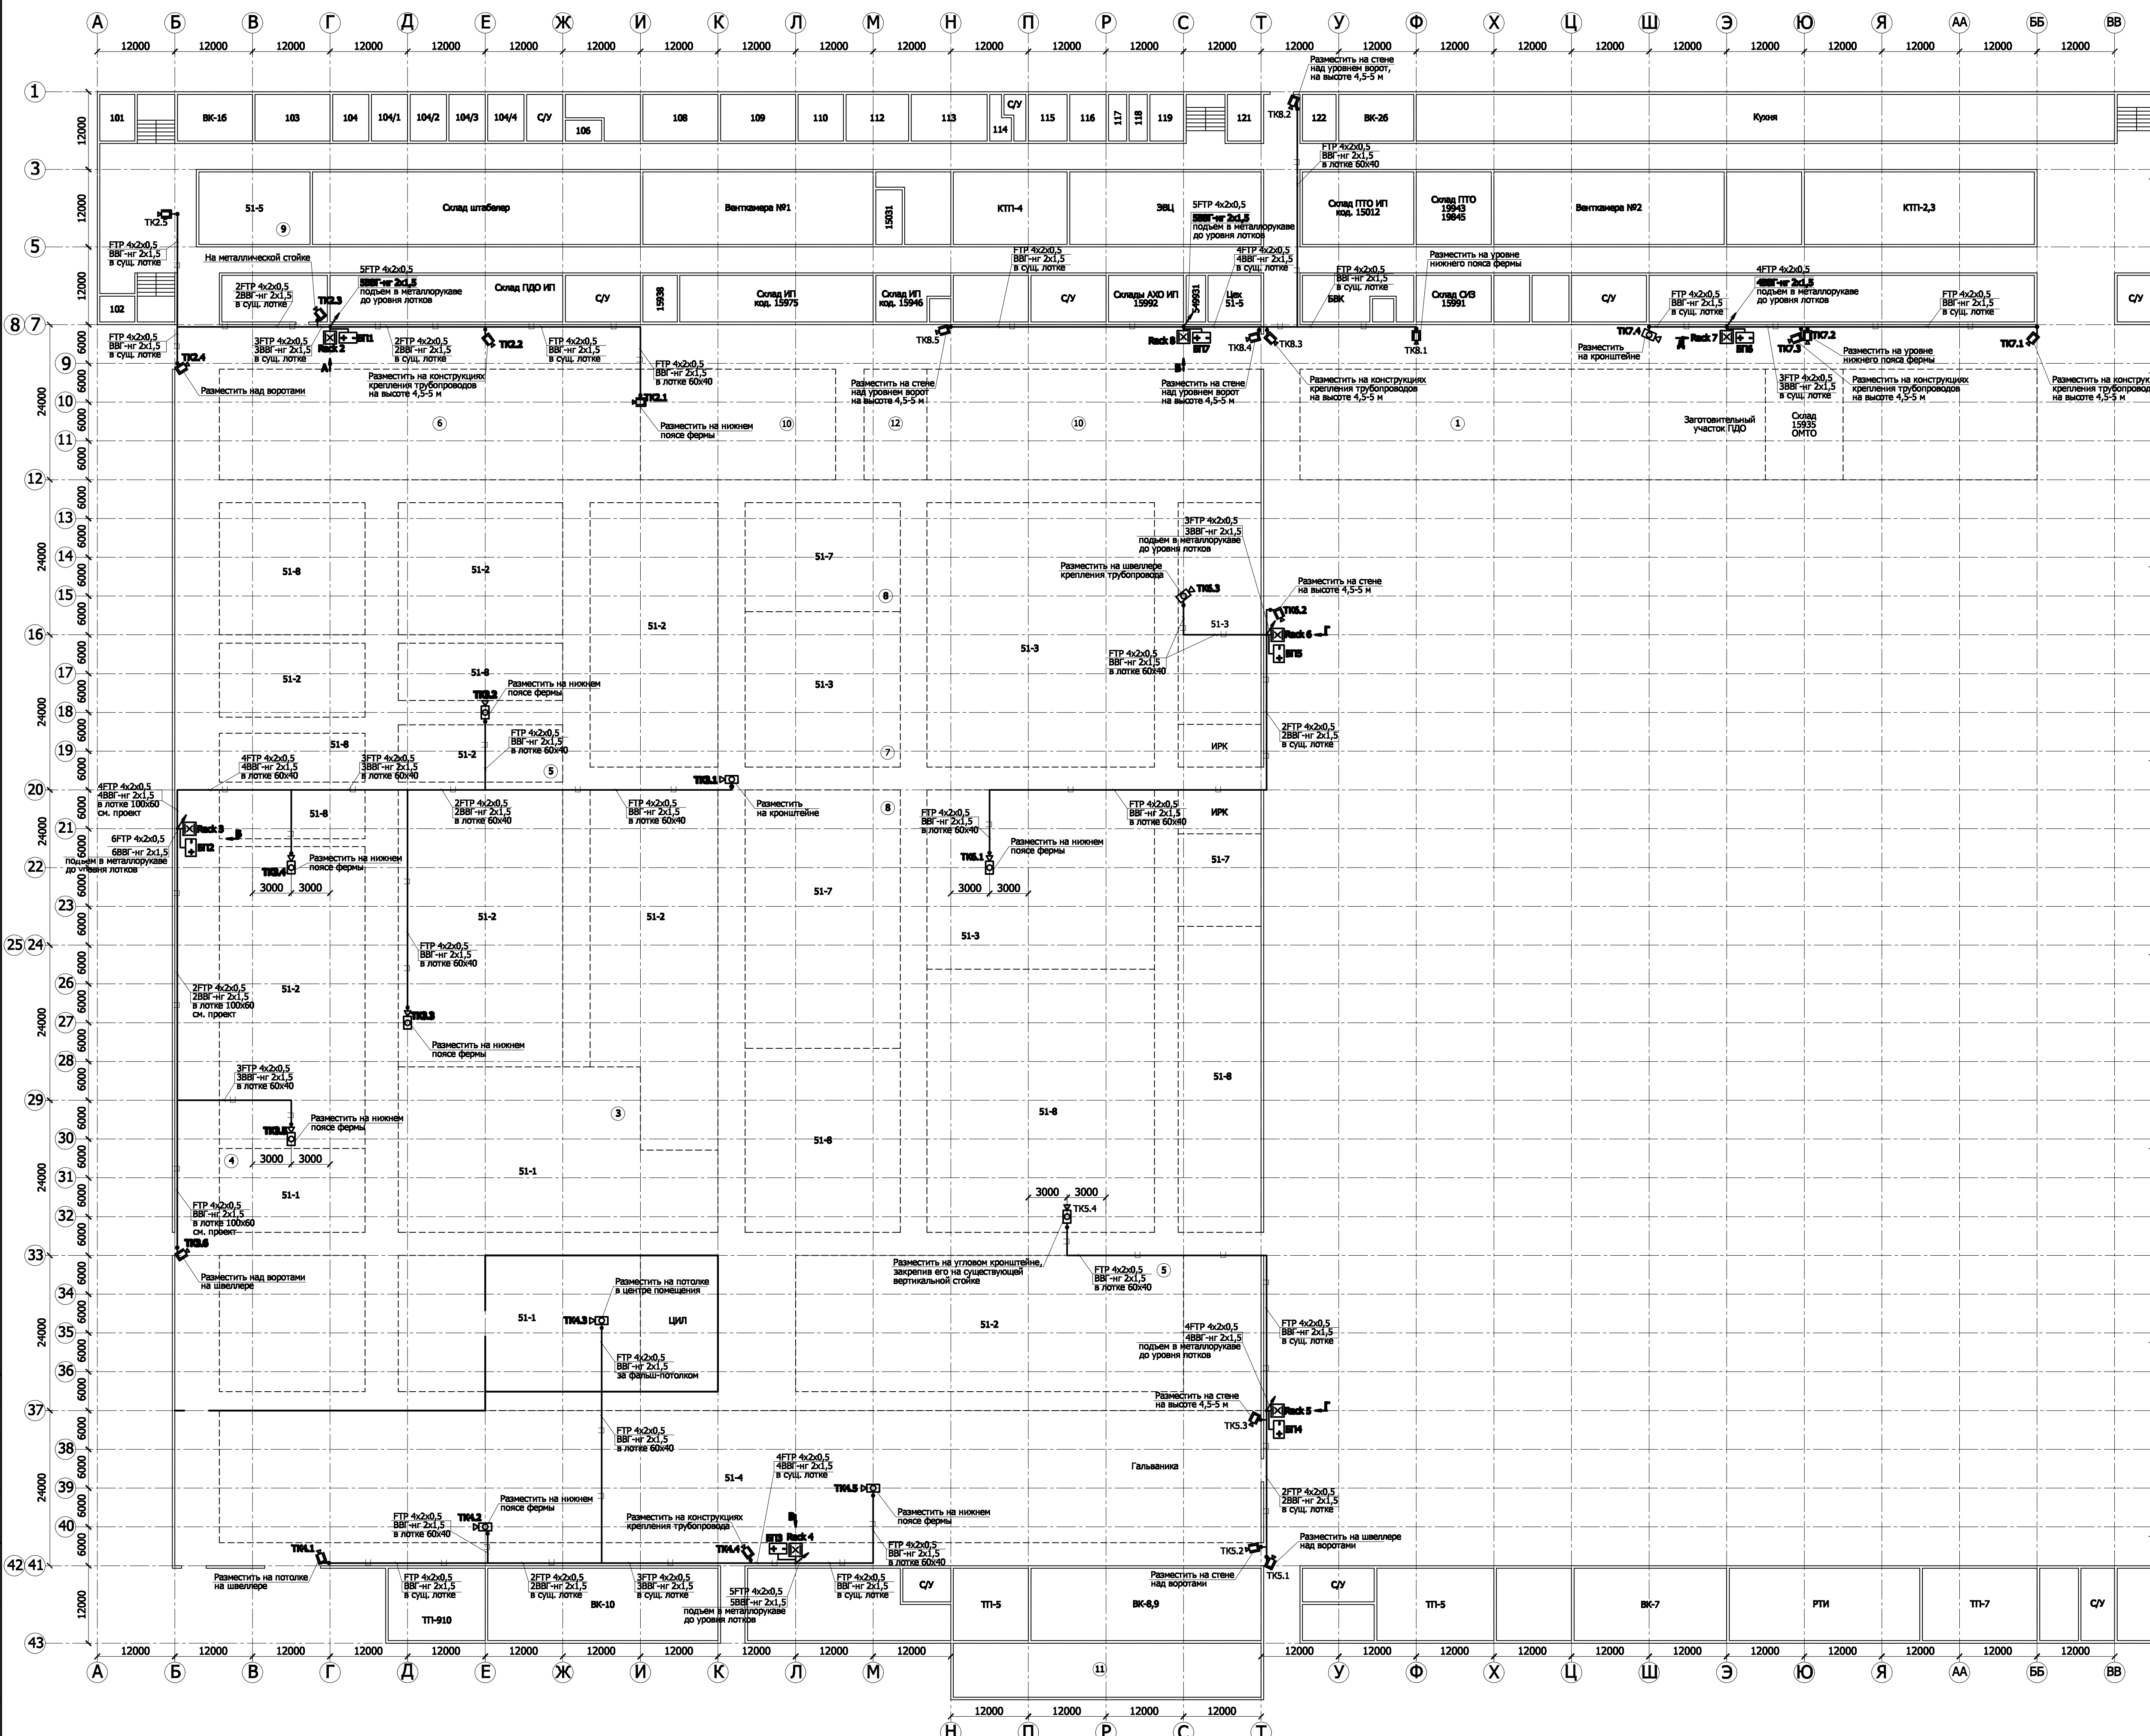

Составлено
Визу. проект
Лист № 1

011-0913-СОТ					
Инструментальное производство, Корпус 70					
Система охранного телевидения				ООО ПКФ "АНТ"	
