


План 1 этажа лит. А21, А22, А23

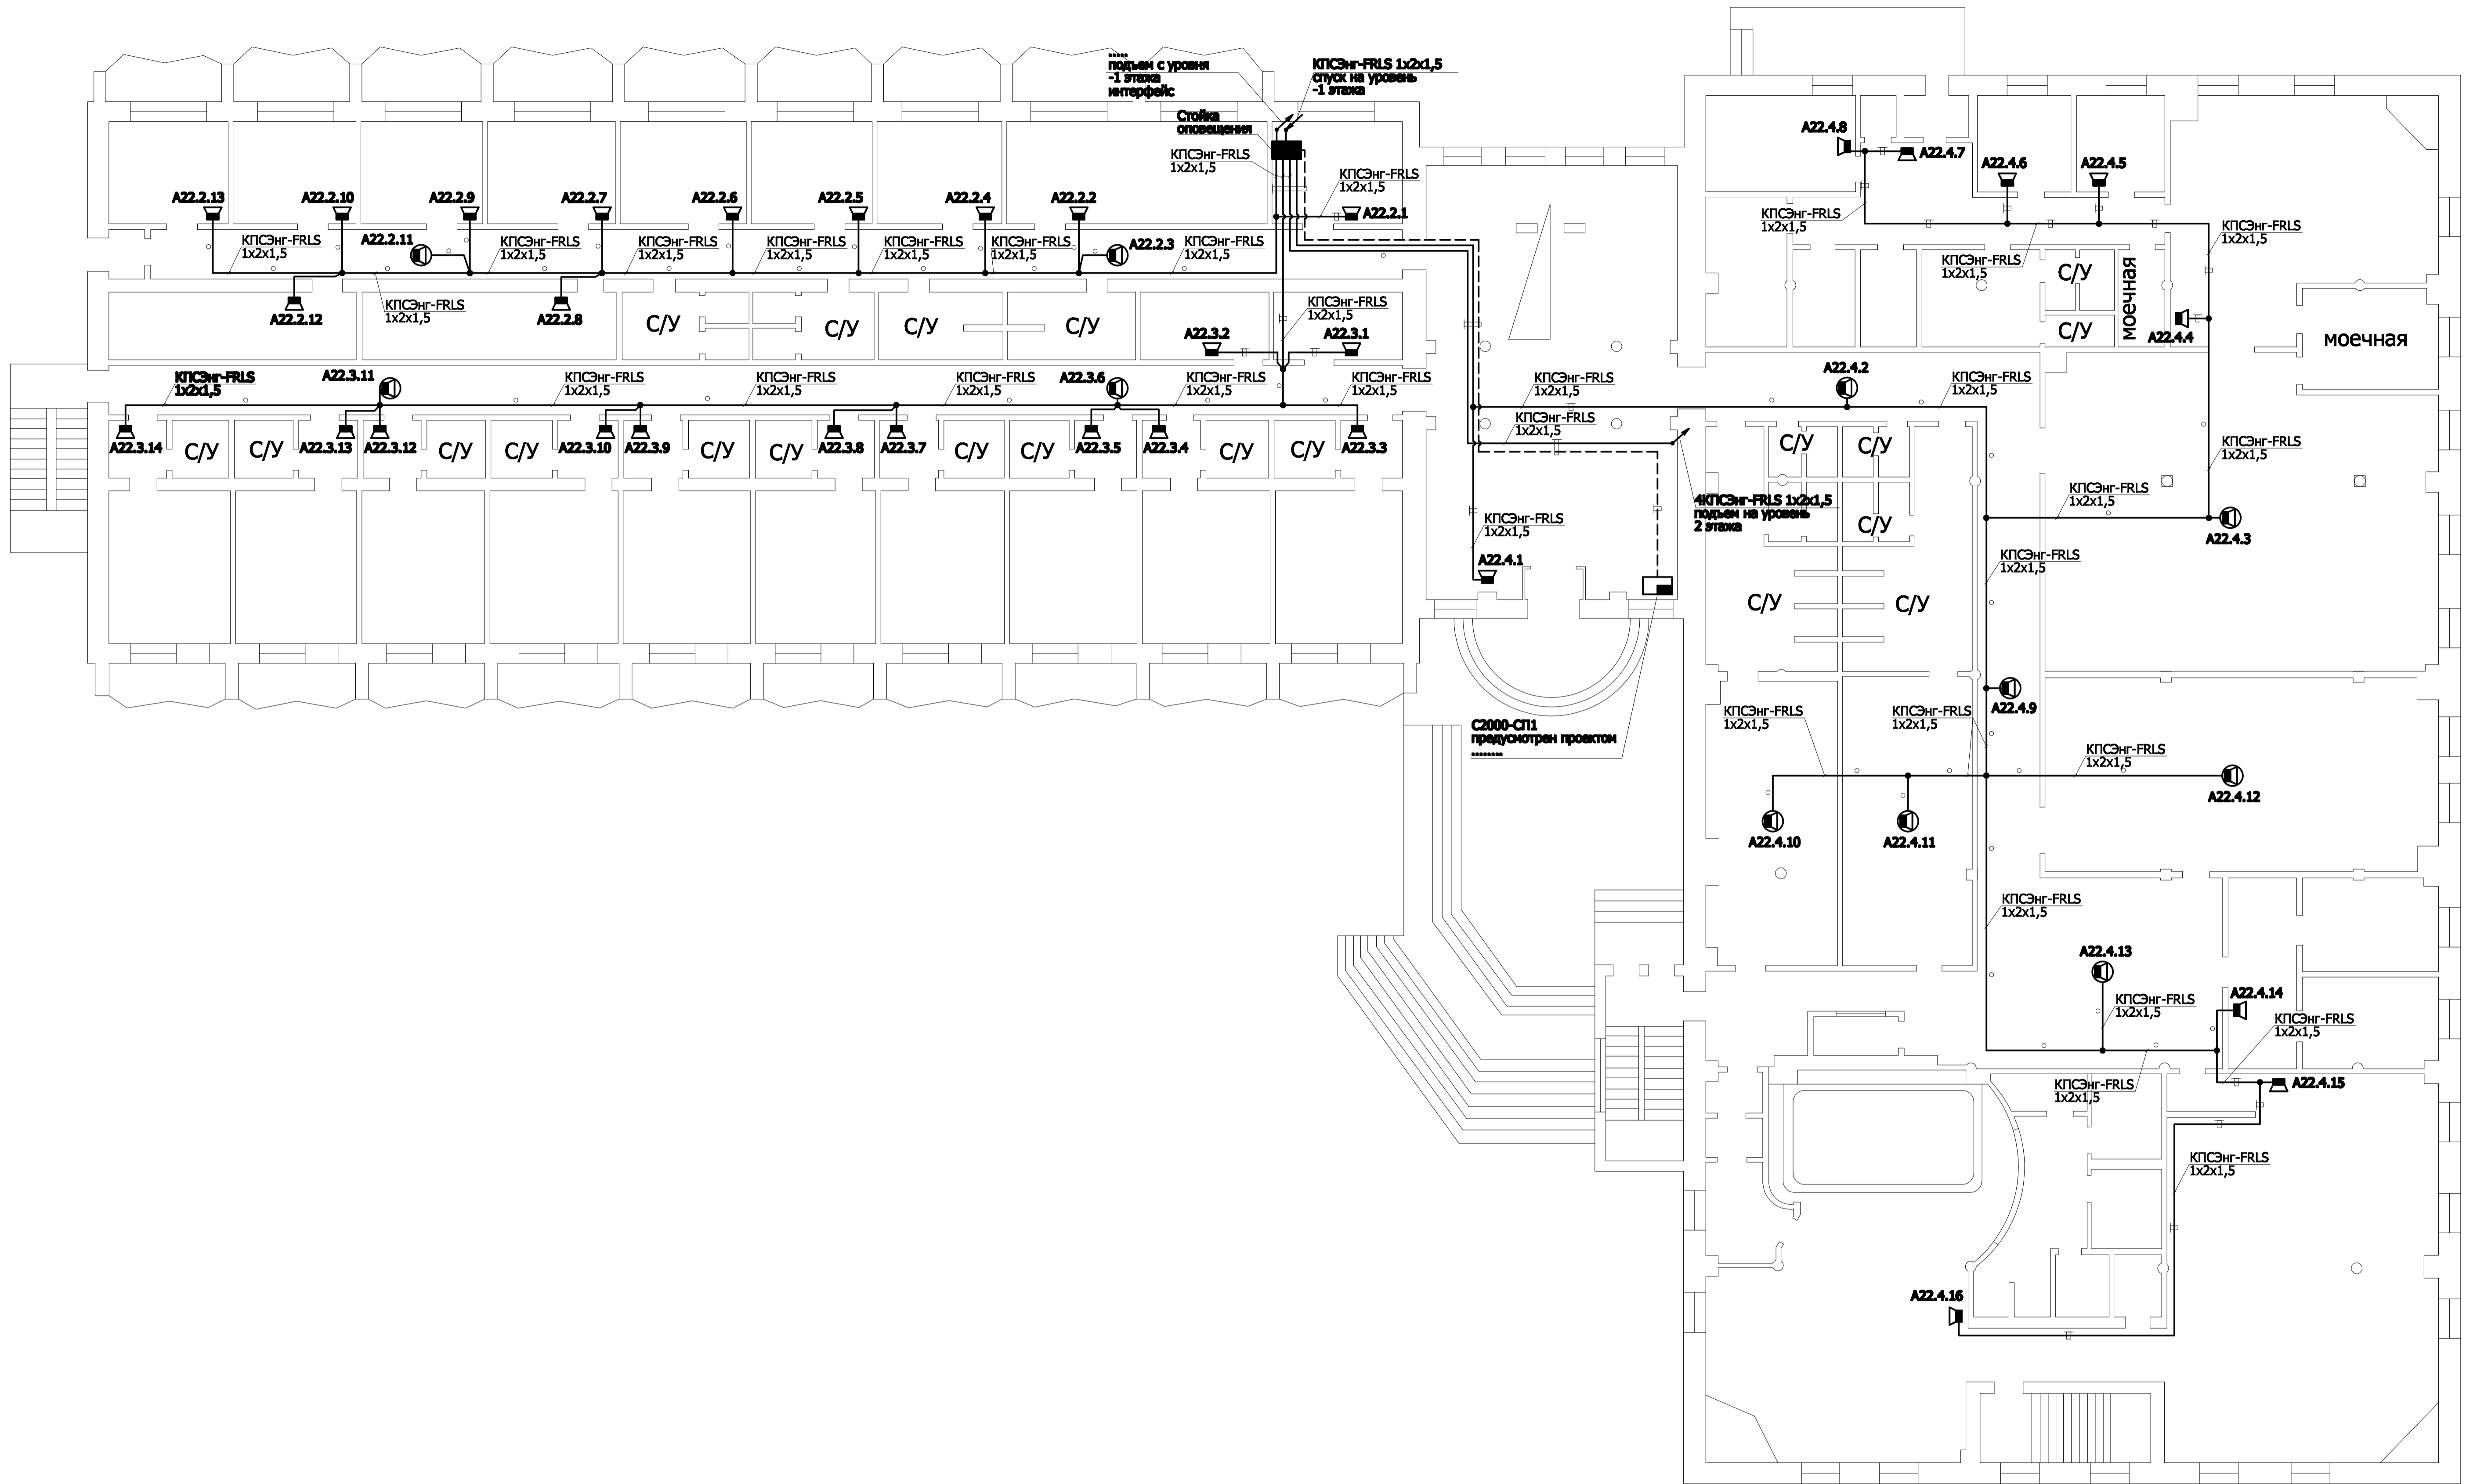

Согласовано	
Имя, Инициалы, Подп. и дата	Время инв. №

Имя, Инициалы, Подп. и дата	Имя, Инициалы, Подп. и дата	Имя, Инициалы, Подп. и дата	Имя, Инициалы, Подп. и дата
Результат	Результат	Результат	Результат
Проверено	Проверено	Проверено	Проверено
Согласовано	Согласовано	Согласовано	Согласовано
Р	Л	Л	Л
ООО ПКФ "АНТ"			
Формат А1			