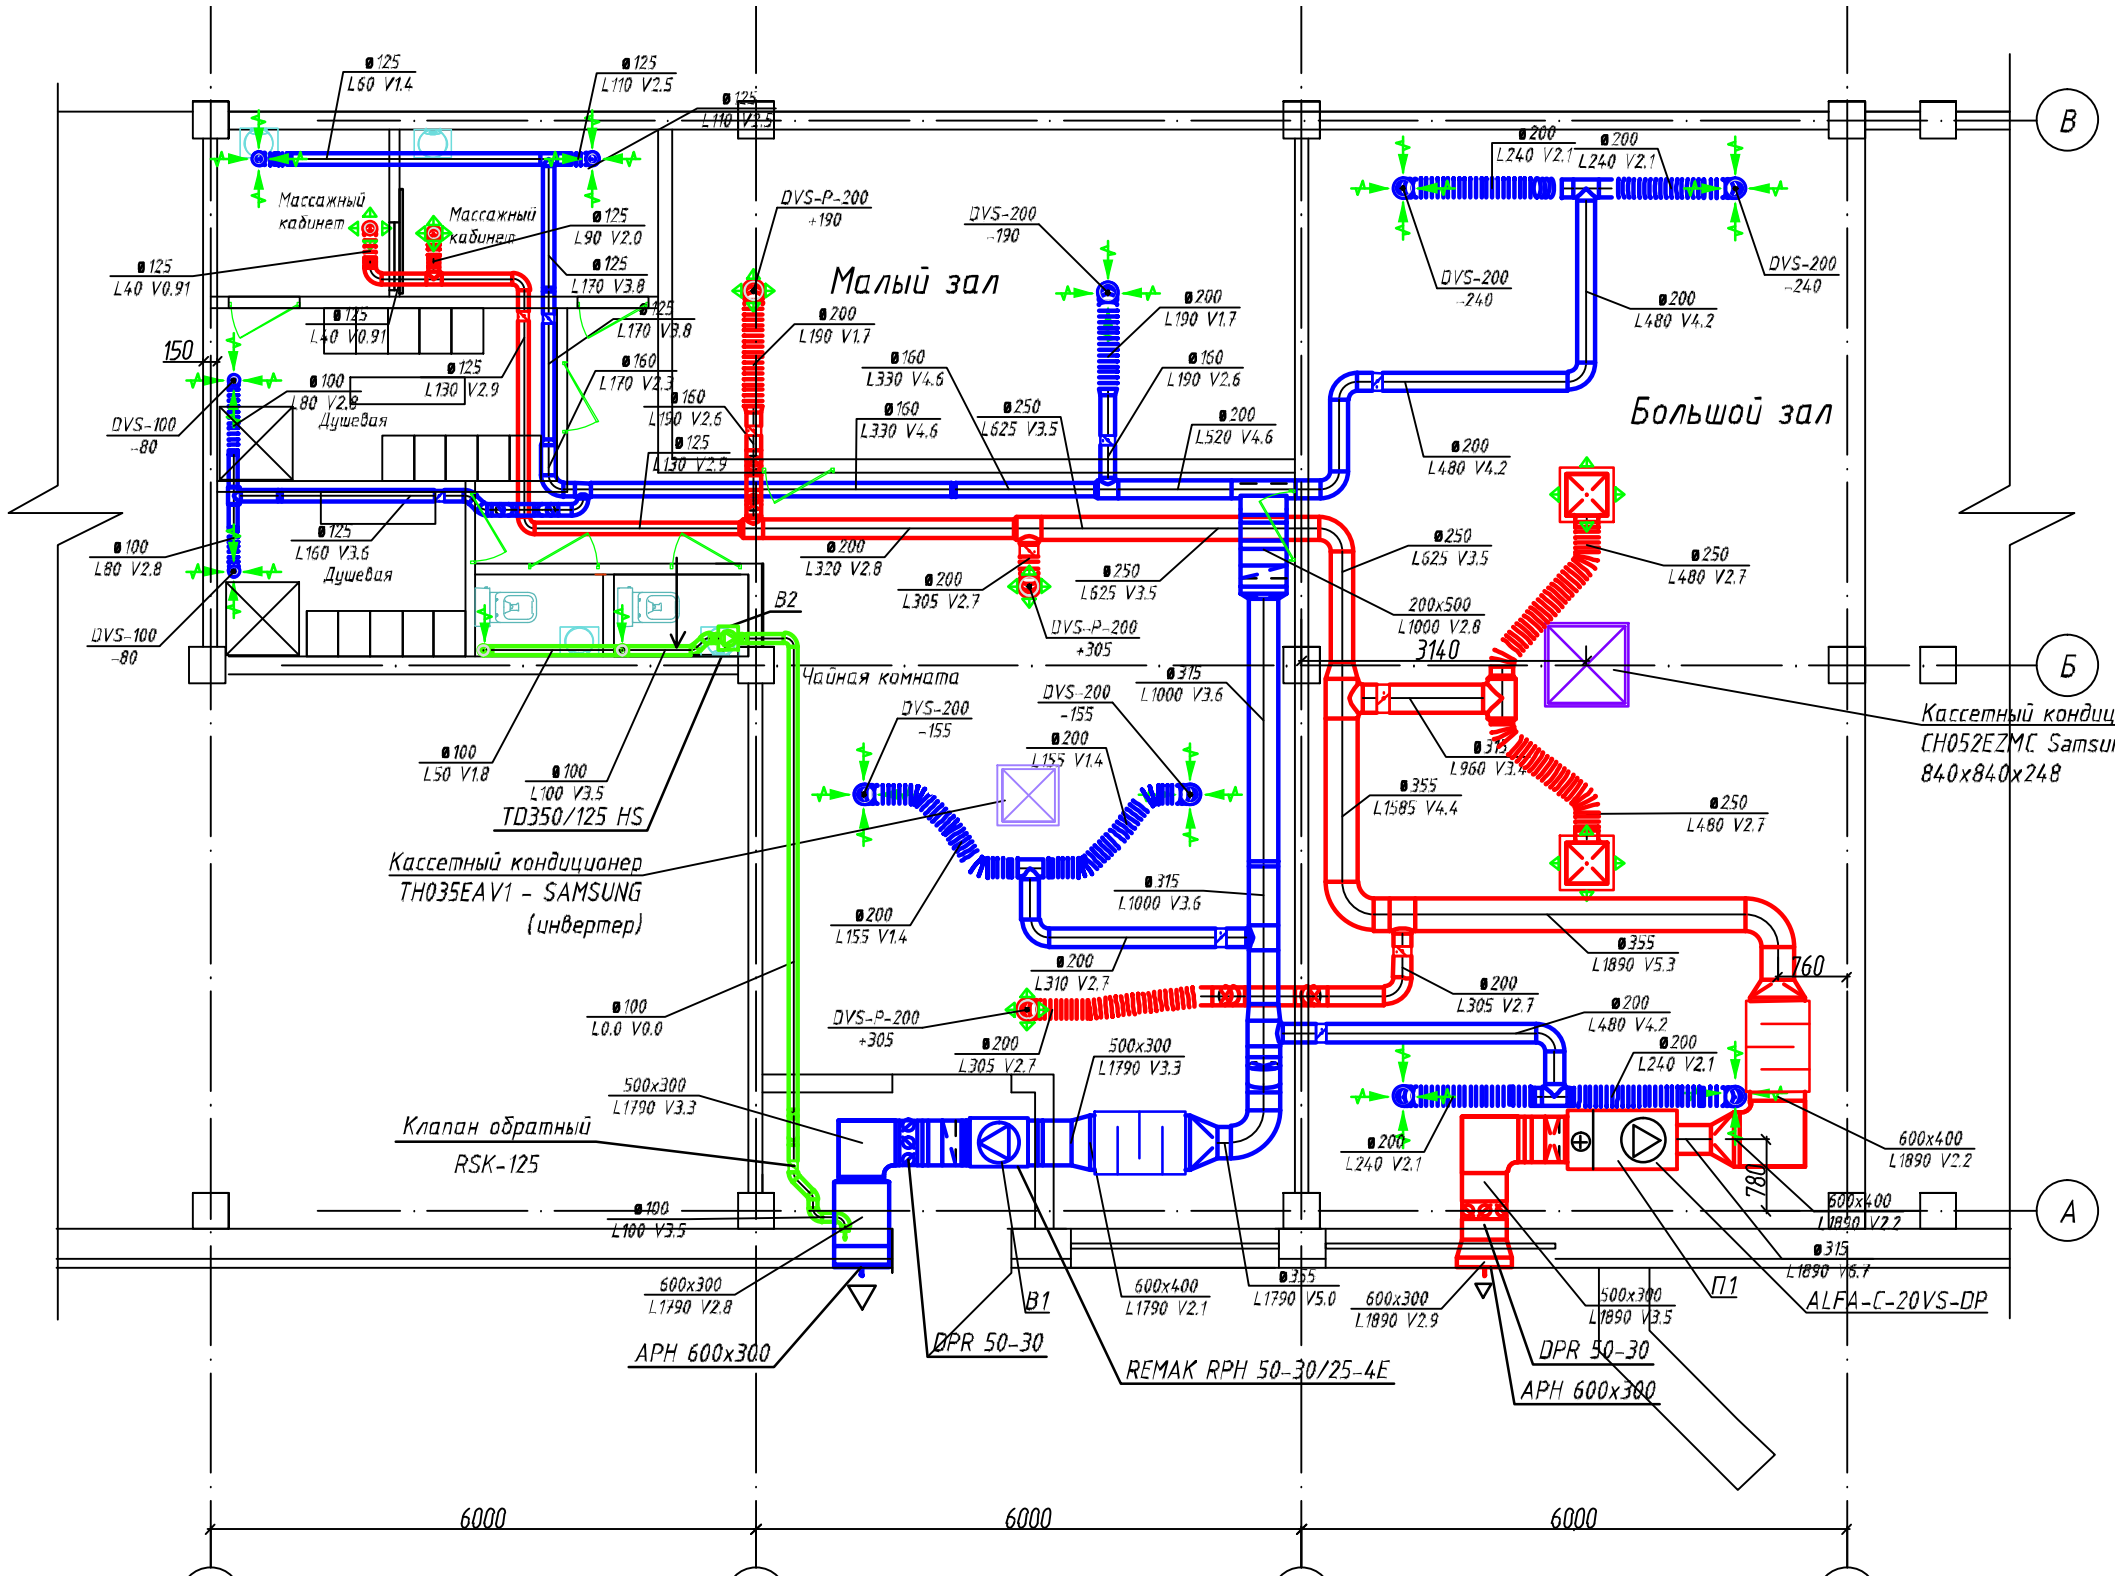
Малый зал
Большой зал
Душевая
Душевая
Массажный кабинет
Массажный кабинет
Чайная комната
TD350/125 HS
Кассетный кондиционер
TH035EAV1 - SAMSUNG
(инвертер)
Кассетный кондиционер
CH052EZMC Samsung
840x840x248
Клапан обратный
RSK-125
APH 600x300
DPR 50-30
REMAK RPH 50-30/25-4E
DPR 50-30
APH 600x300
ALFA-C-20VS-DP
B1
B2
П1
150
3140
760
780
6000
6000
6000
В
Б
А