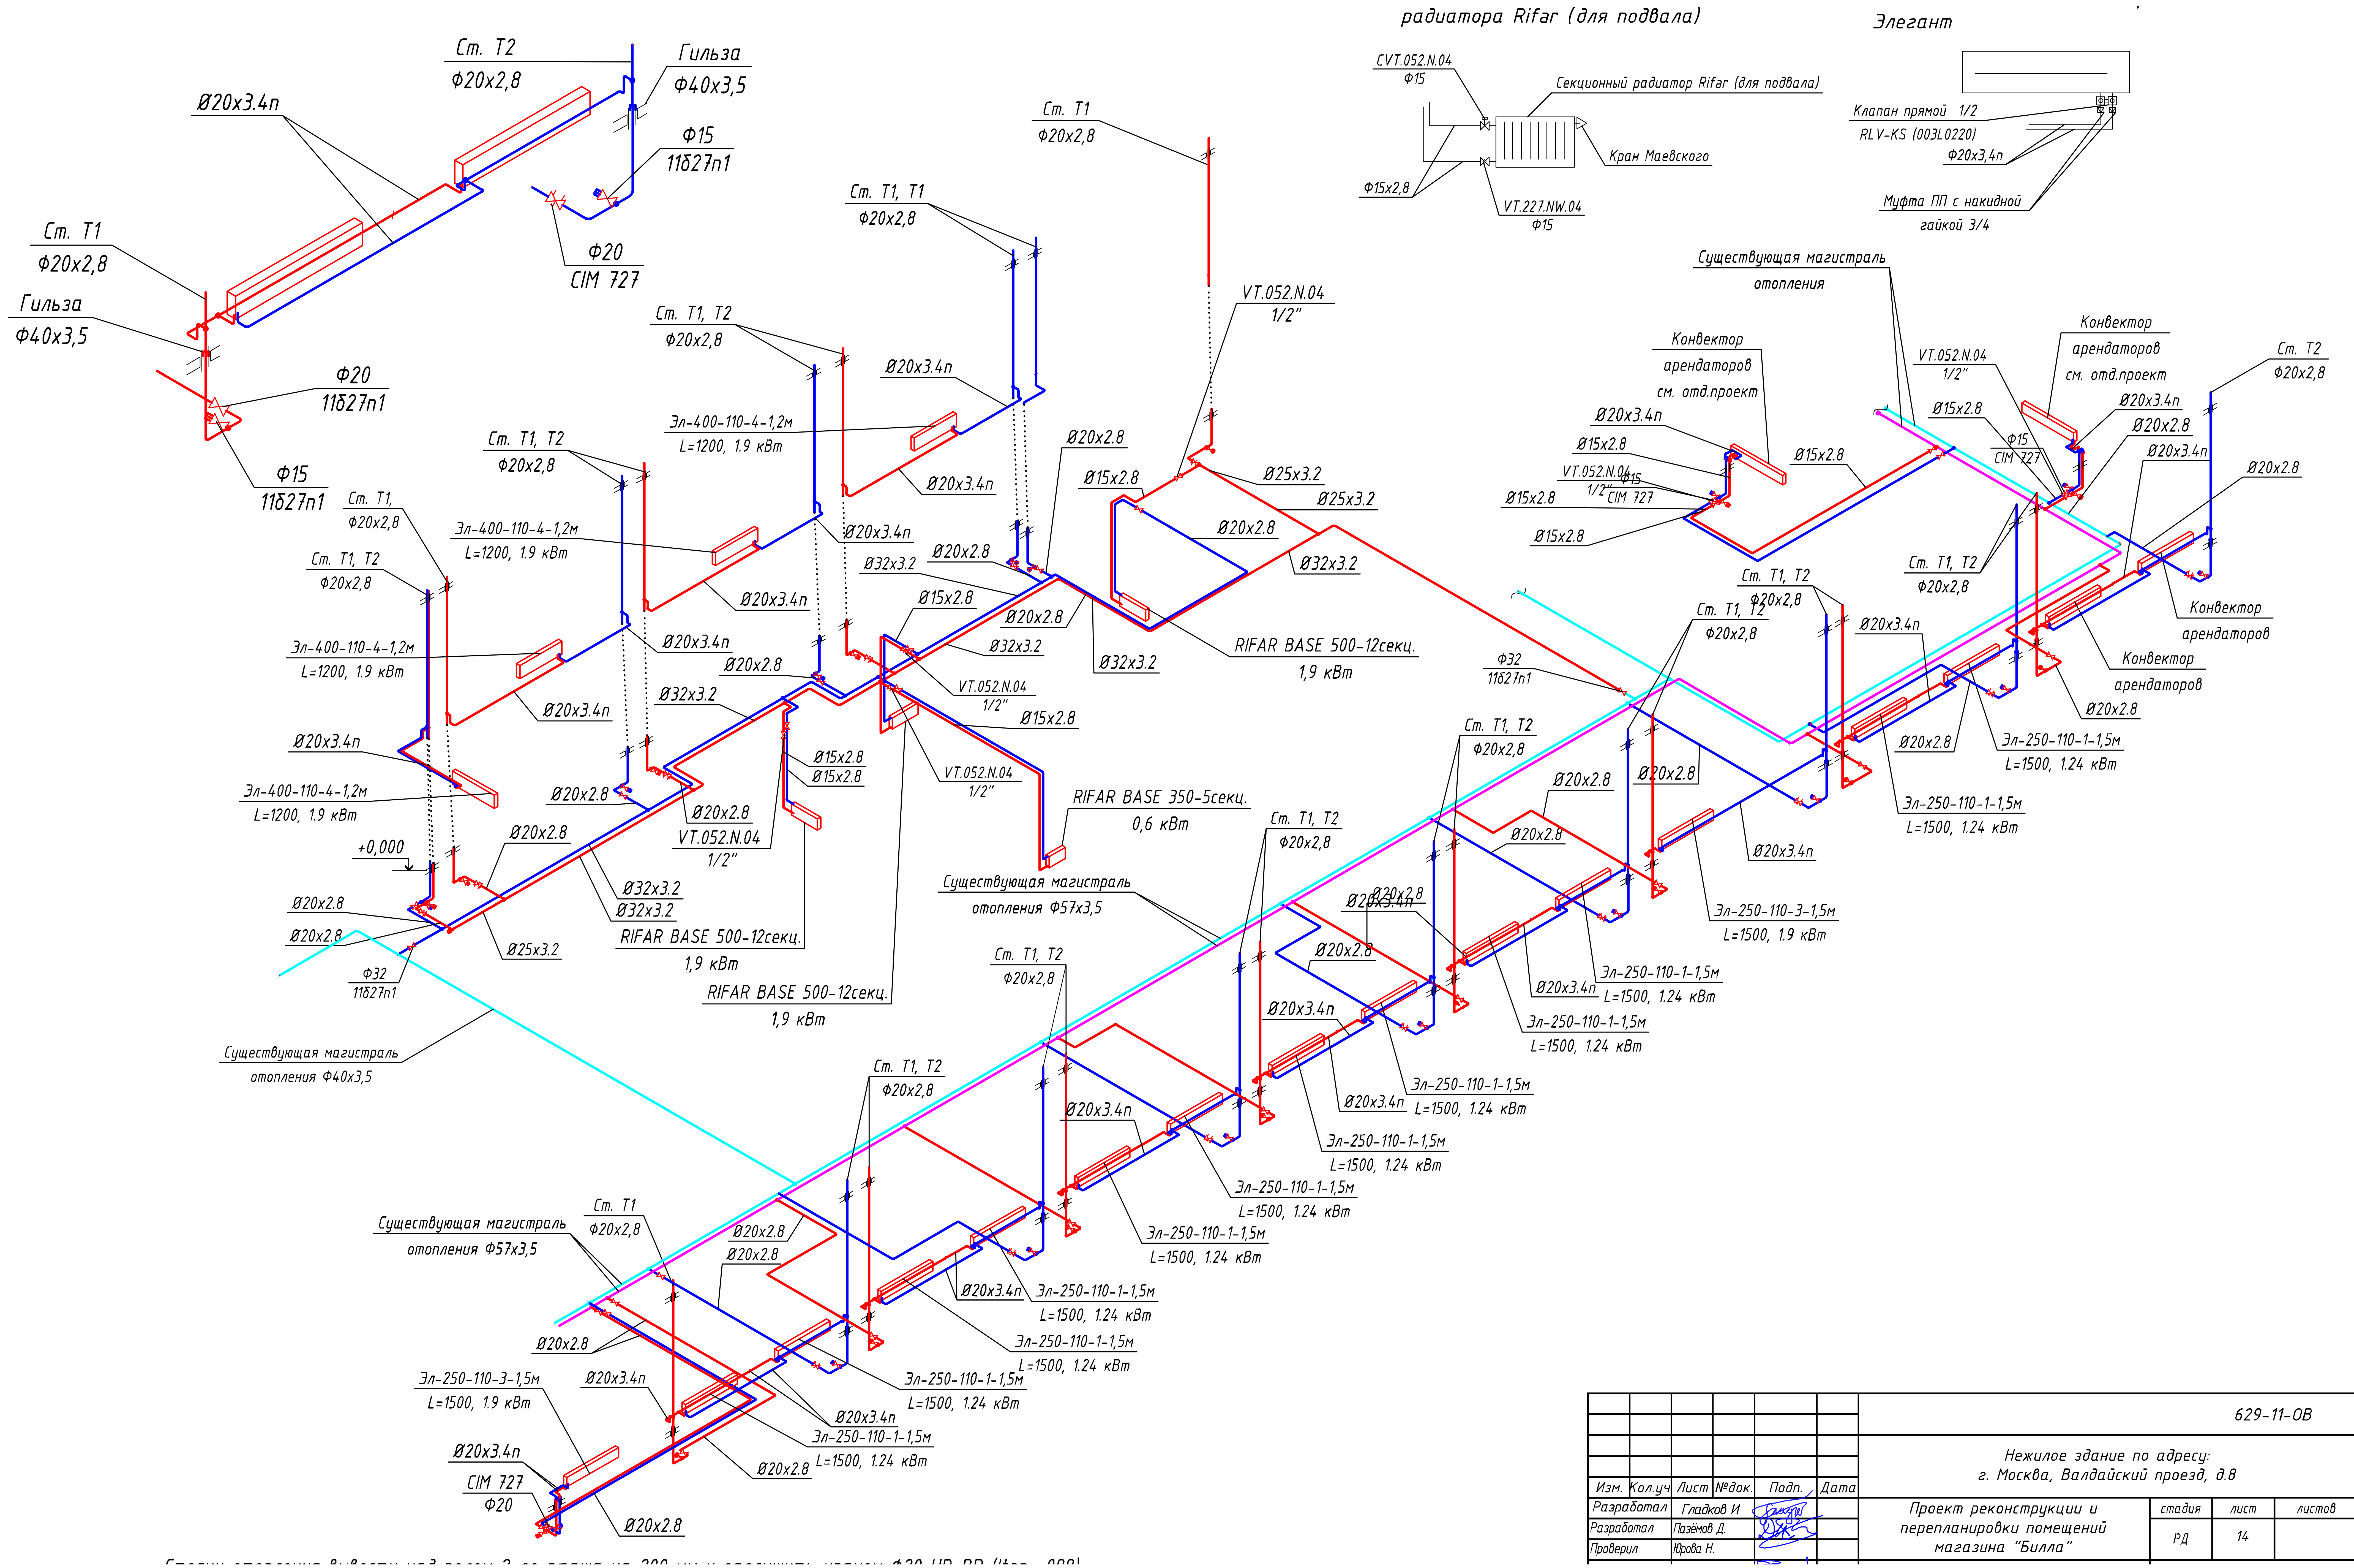

						629-11-ОВ
						Нежилое здание по адресу: г. Москва, Валдайский проезд, д.8
Изм.	Кол.уч	Лист	№док.	Подп.	Дата	
Разработал		Гладков И				Проект реконструкции и перепланировки помещений магазина "Билла"
Разработал		Пазёмов Д.				
Проверил		Юрова Н.				

стадия	лист	листов
РД	14	

Взам инв. N	Подп. и дата	подл.

Согласовано