


Электросхема.		Лист № 6	
Видовая		Р	6
Имя, Кол-во /см /л/см		Смодуль /л/см	л/смод
Лин		Лин	
Комп		Комп	

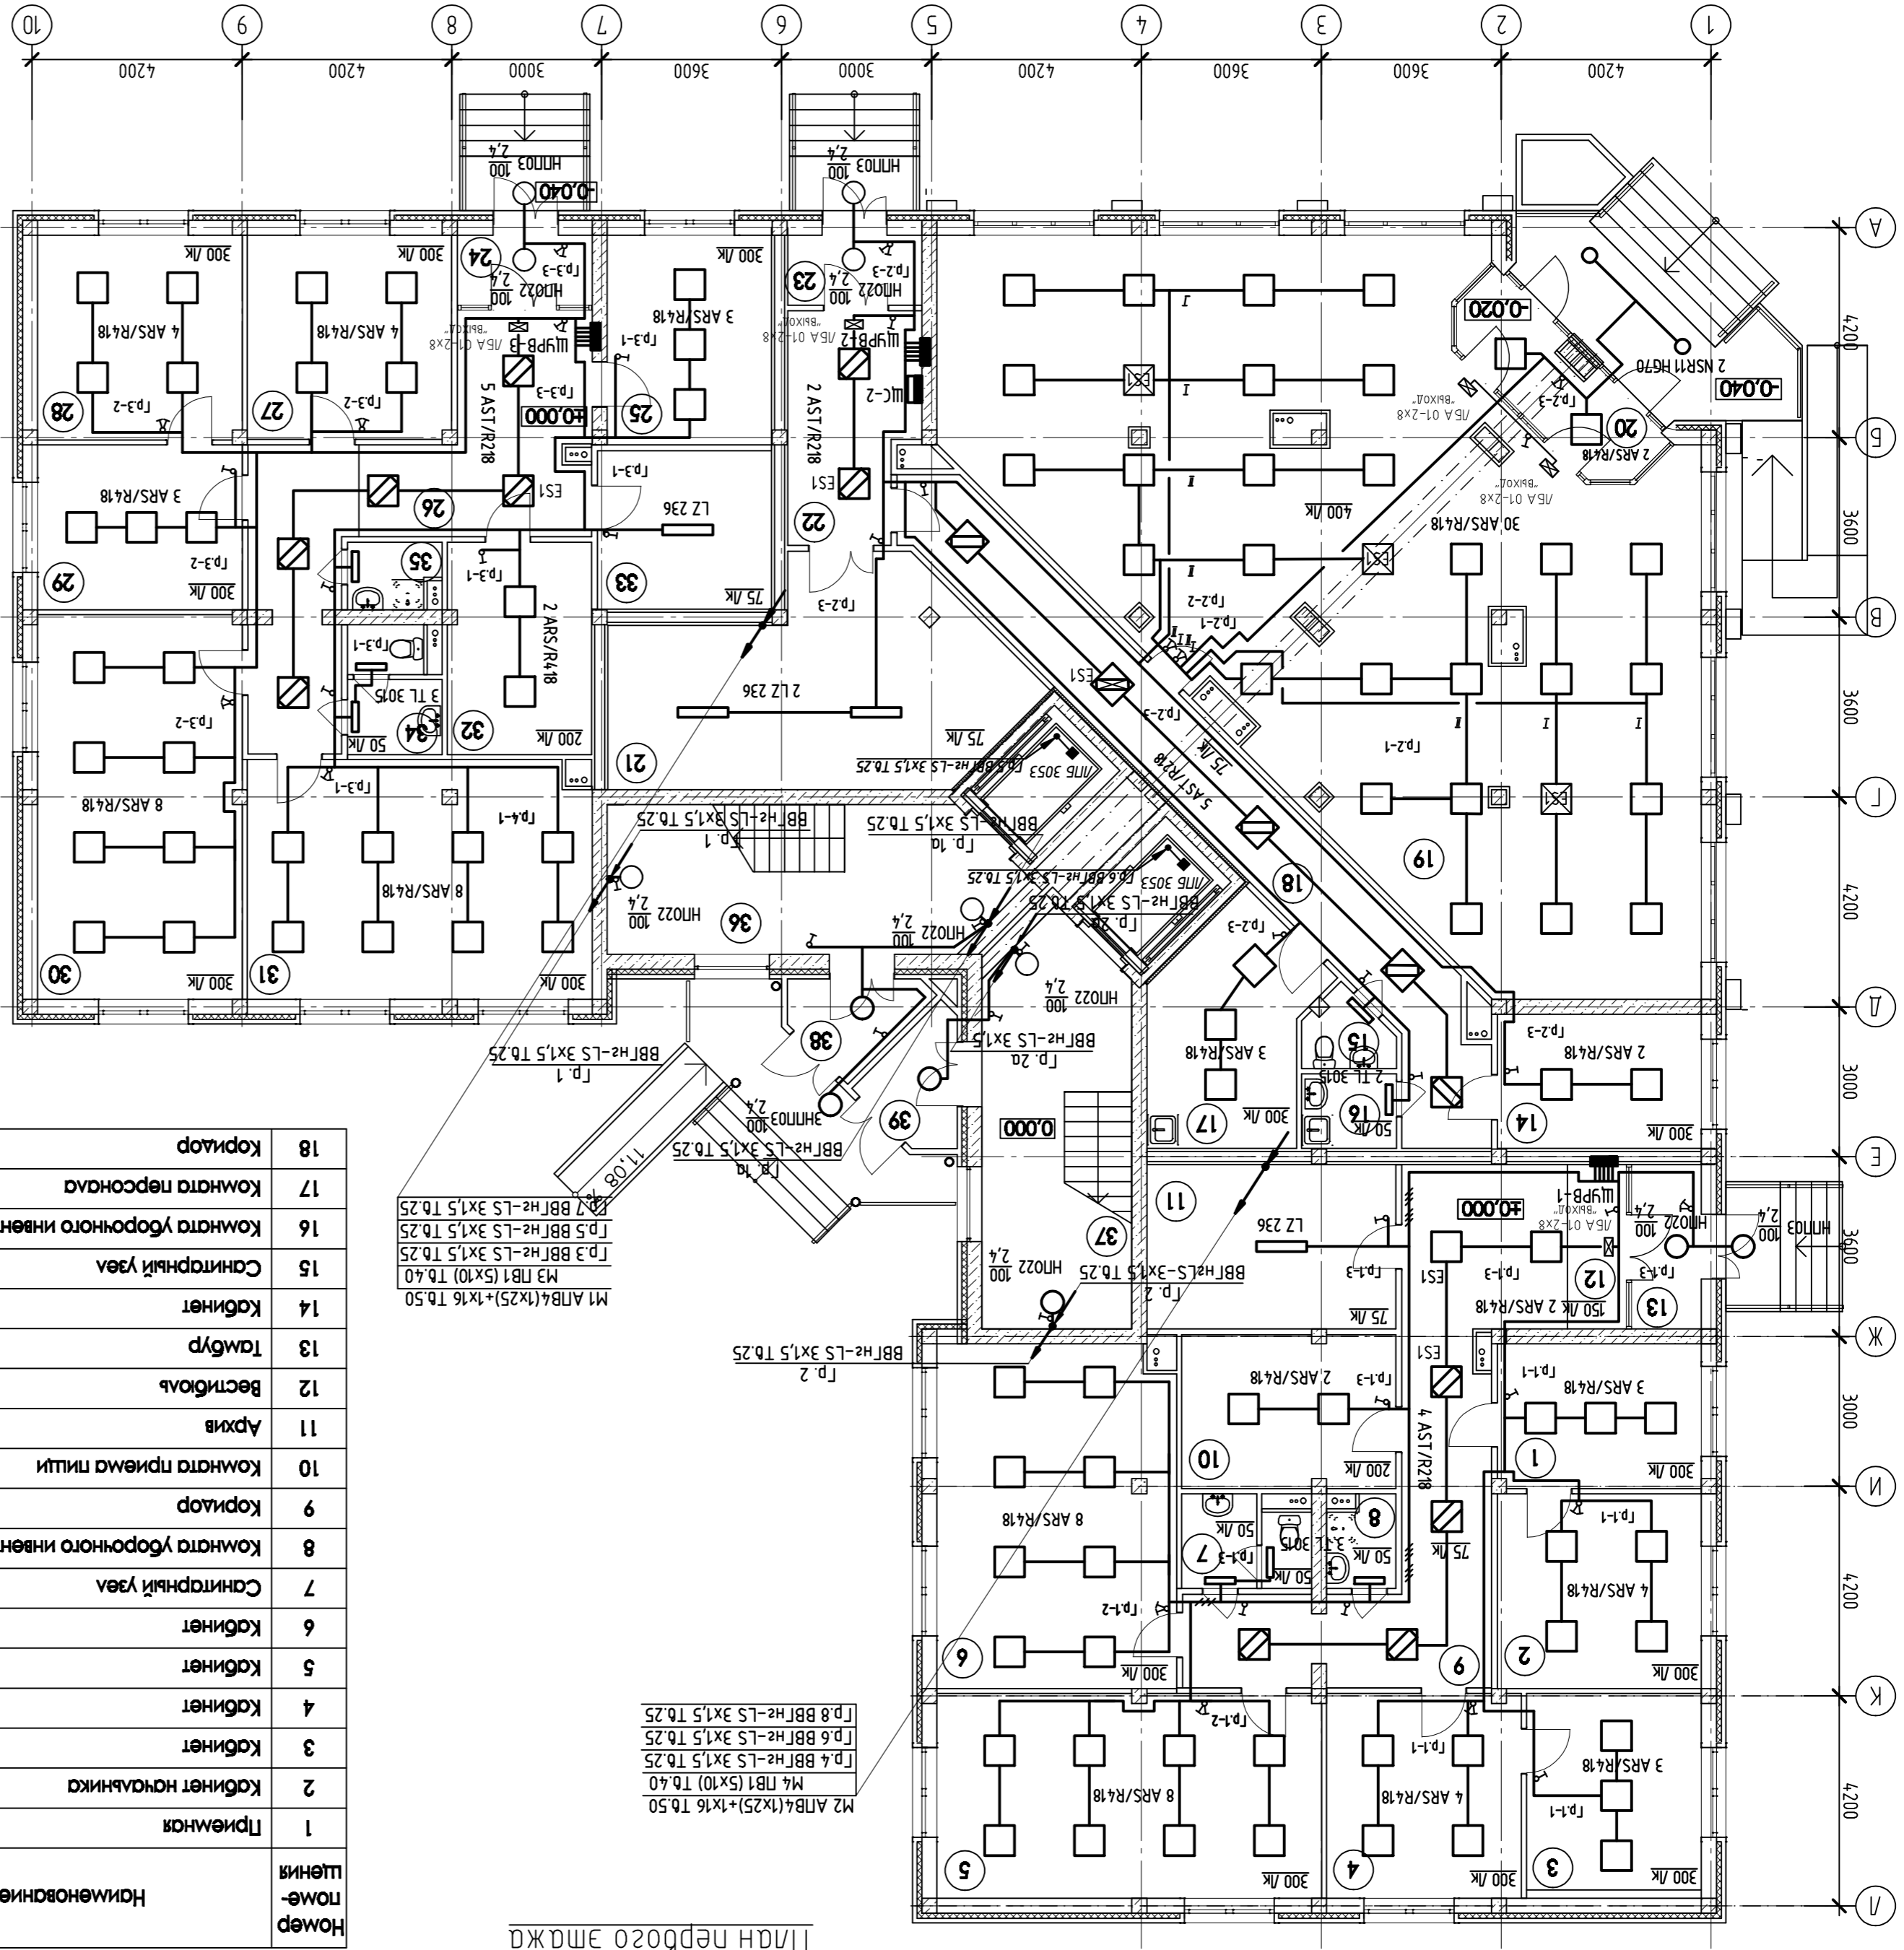

Номер помещ- щения	Наименование	Площадь, кат. м ²
19	Торговый зал	148,27
20	Тамбур	8,59
21	Склад	30,98
22	Загрузочная	11,32
23	Тамбур	3,76
24	Тамбур	4,05
25	Кабинет	13,81
26	Коридор	22,40
27	Кабинет	16,77
28	Кабинет начальника	16,77
29	Приемная	13,53
30	Кабинет	31,47
31	Кабинет	32,67
32	Комната приема пиши	12,26
33	Архив	11,05
34	Санитарный узел	4,39
35	Комната уборочного инвентаря	2,33
36	Лестничная клетка	23,23
37	Лестничная клетка	23,23
38	Тамбур	3,94
39	Тамбур	3,94

Номер помещ- щения	Наименование	Площадь, кат. м ²
1	Приемная	11,81
2	Кабинет начальника	15,93
3	Кабинет	14,35
4	Кабинет	15,93
5	Кабинет	31,47
6	Тамбур	32,67
7	Санитарный узел	4,39
8	Комната уборочного инвентаря	2,40
9	Коридор	20,09
10	Комната приема пиши	13,16
11	Архив	16,39
12	Вестибюль	14,79
13	Тамбур	4,61
14	Кабинет	11,03
15	Санитарный узел	2,34
16	Комната уборочного инвентаря	2,85
17	Комната персонала	13,97
18	Коридор	29,08

План первого этажа

Имя, № подл. Подп. и дата Взам. инв. № Создан/содобно: