



Подвал

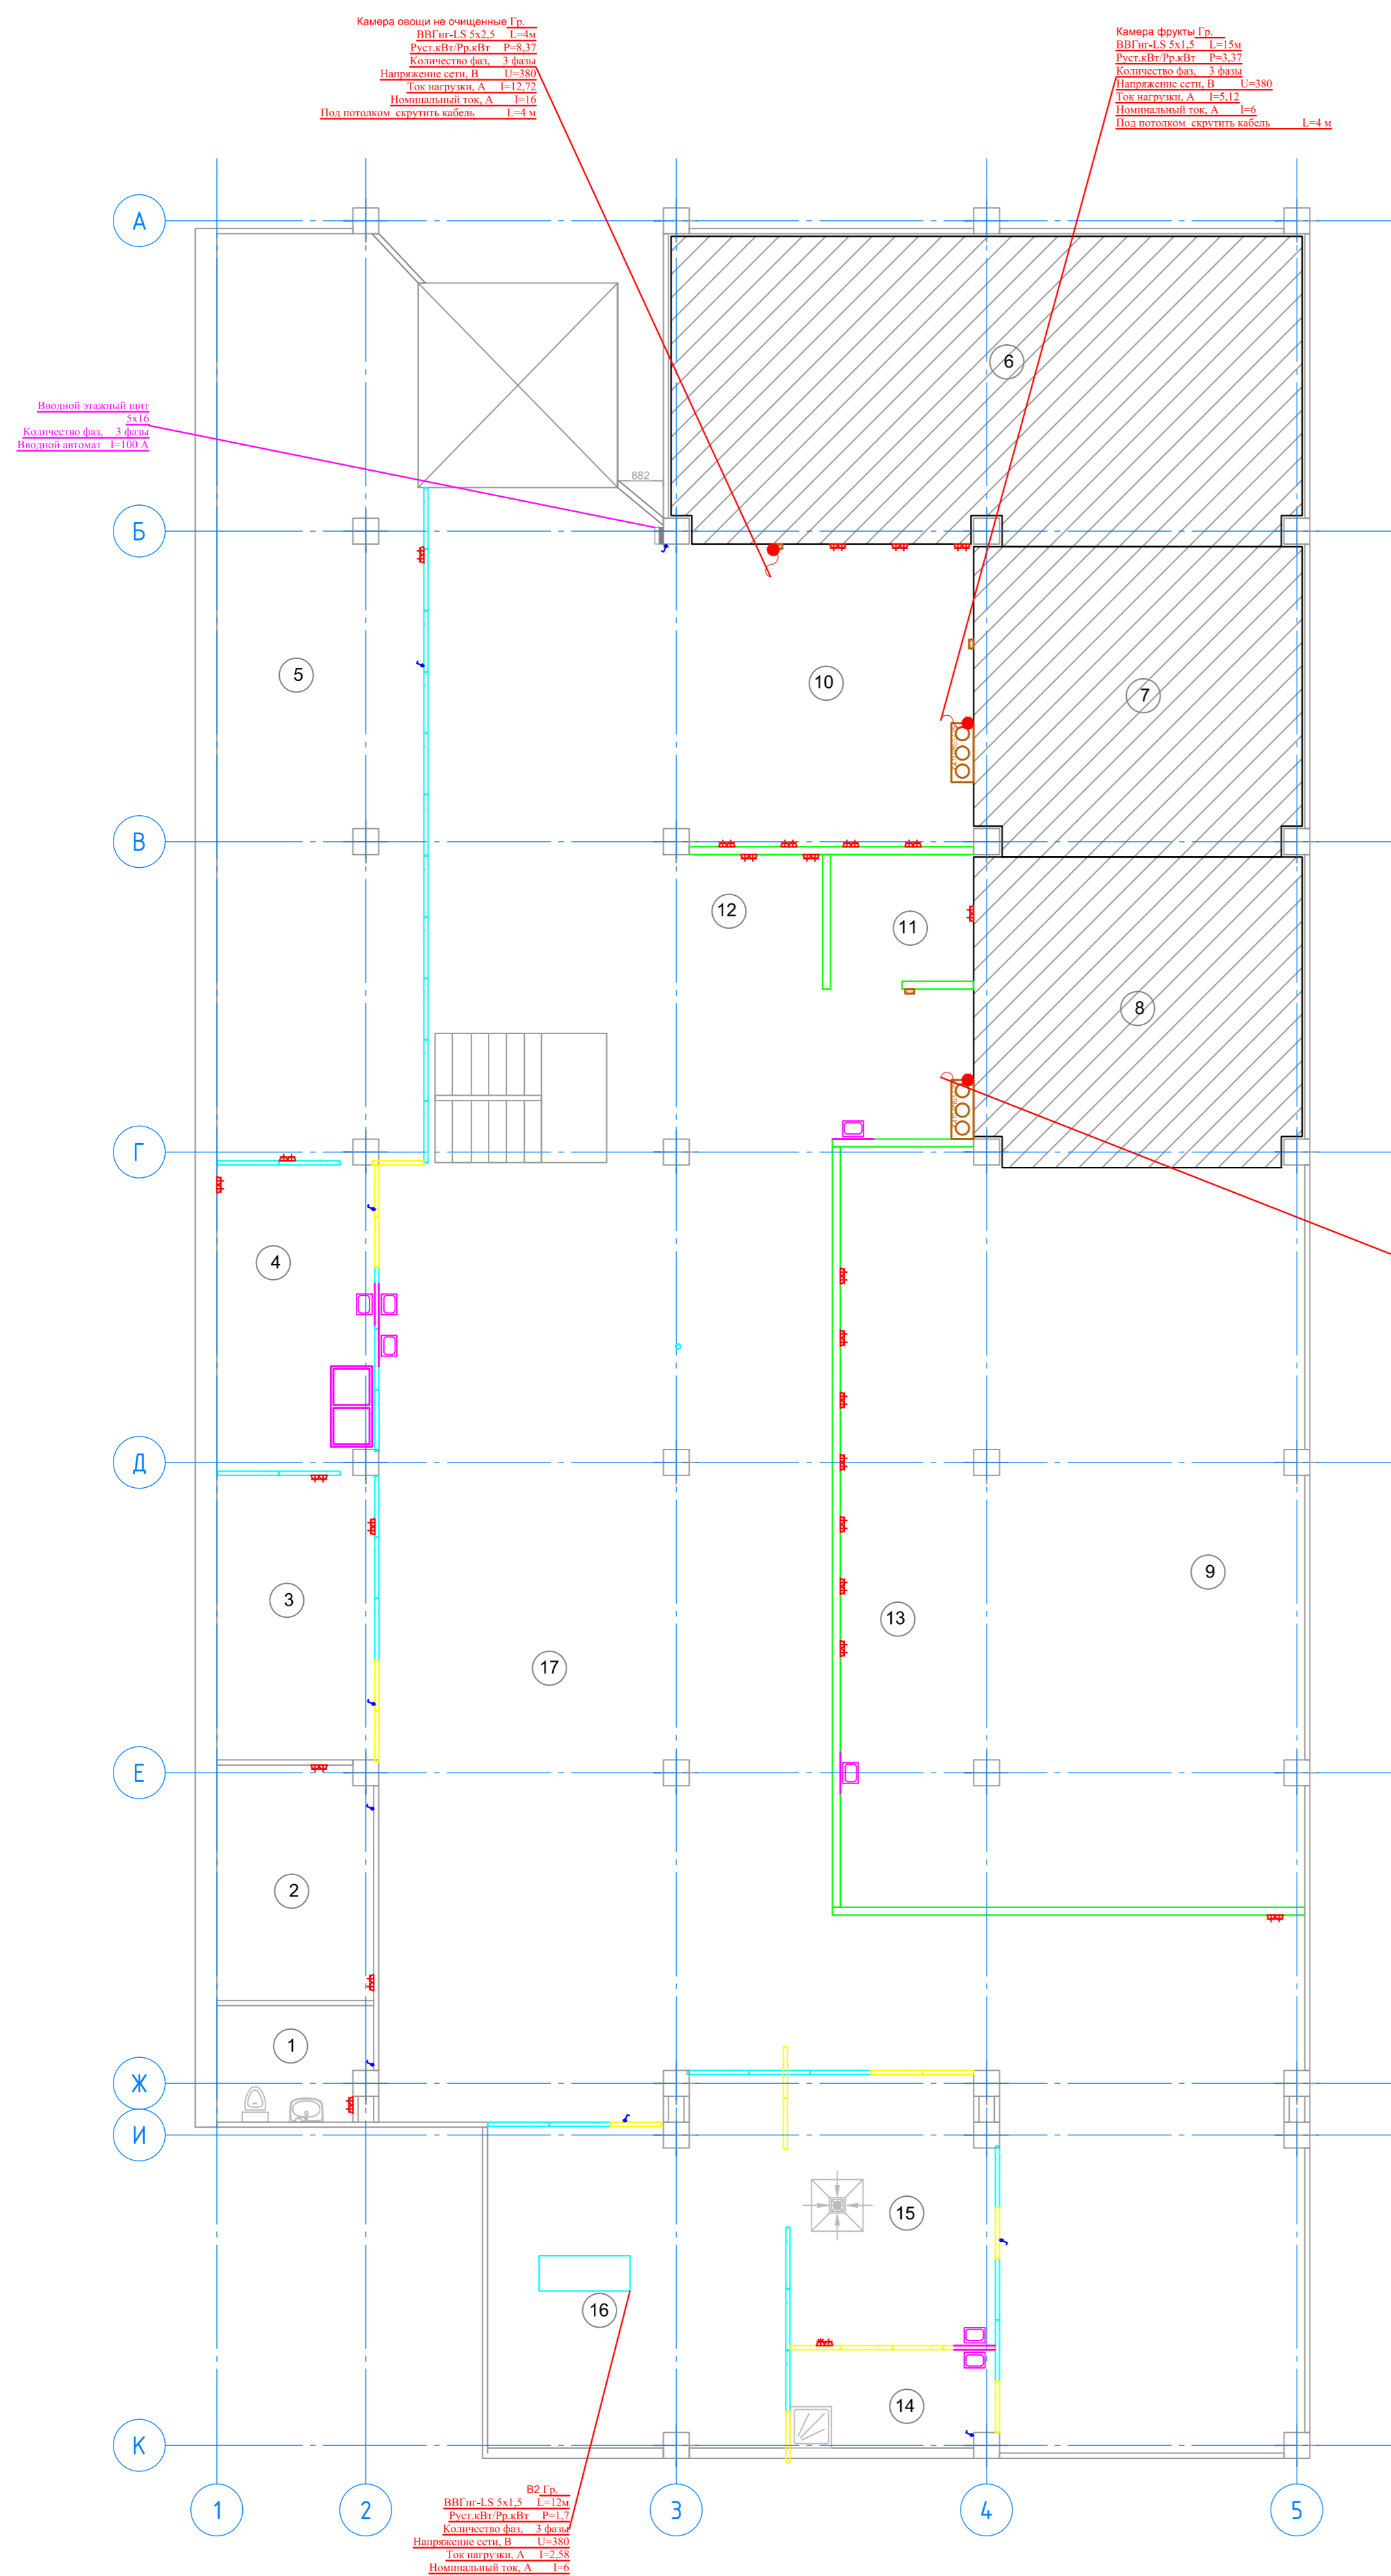

ЭКСПЛИКАЦИЯ ПОМЕЩЕНИЙ		
НОМЕР ПО ПЛАНУ	НАИМЕНОВАНИЕ	ПЛОЩАДЬ м2
1	С/У	4,46
2	Гардероб персонала	13,64
3	Гардероб персонала	16,78
4	Мокрая кухонного инвентаря	17,25
5	Материальный склад	67,9
6	Камера "Овощи неочищенные"	68,9
7	Камера "Фрукты"	35,24
8	Камера "Молочная продукция"	35,24
9	Кладовая "Бакалея"	90,77
10	Зона фасовки овощей и фруктов	33,96
11	Зона фасовки сыра	6,79
12	Зона фасовки молочной продукции	25,85
13	Зона фасовки "Бакалея"	37,94
14	Обработка и хранение уборочного инвентаря	6,95
15	Мокрая оборотной тары	18,99
16	Кладовая оборотной тары	36,47
17	Производственный коридор	252
Общ. площадь		769,13

1-й этаж

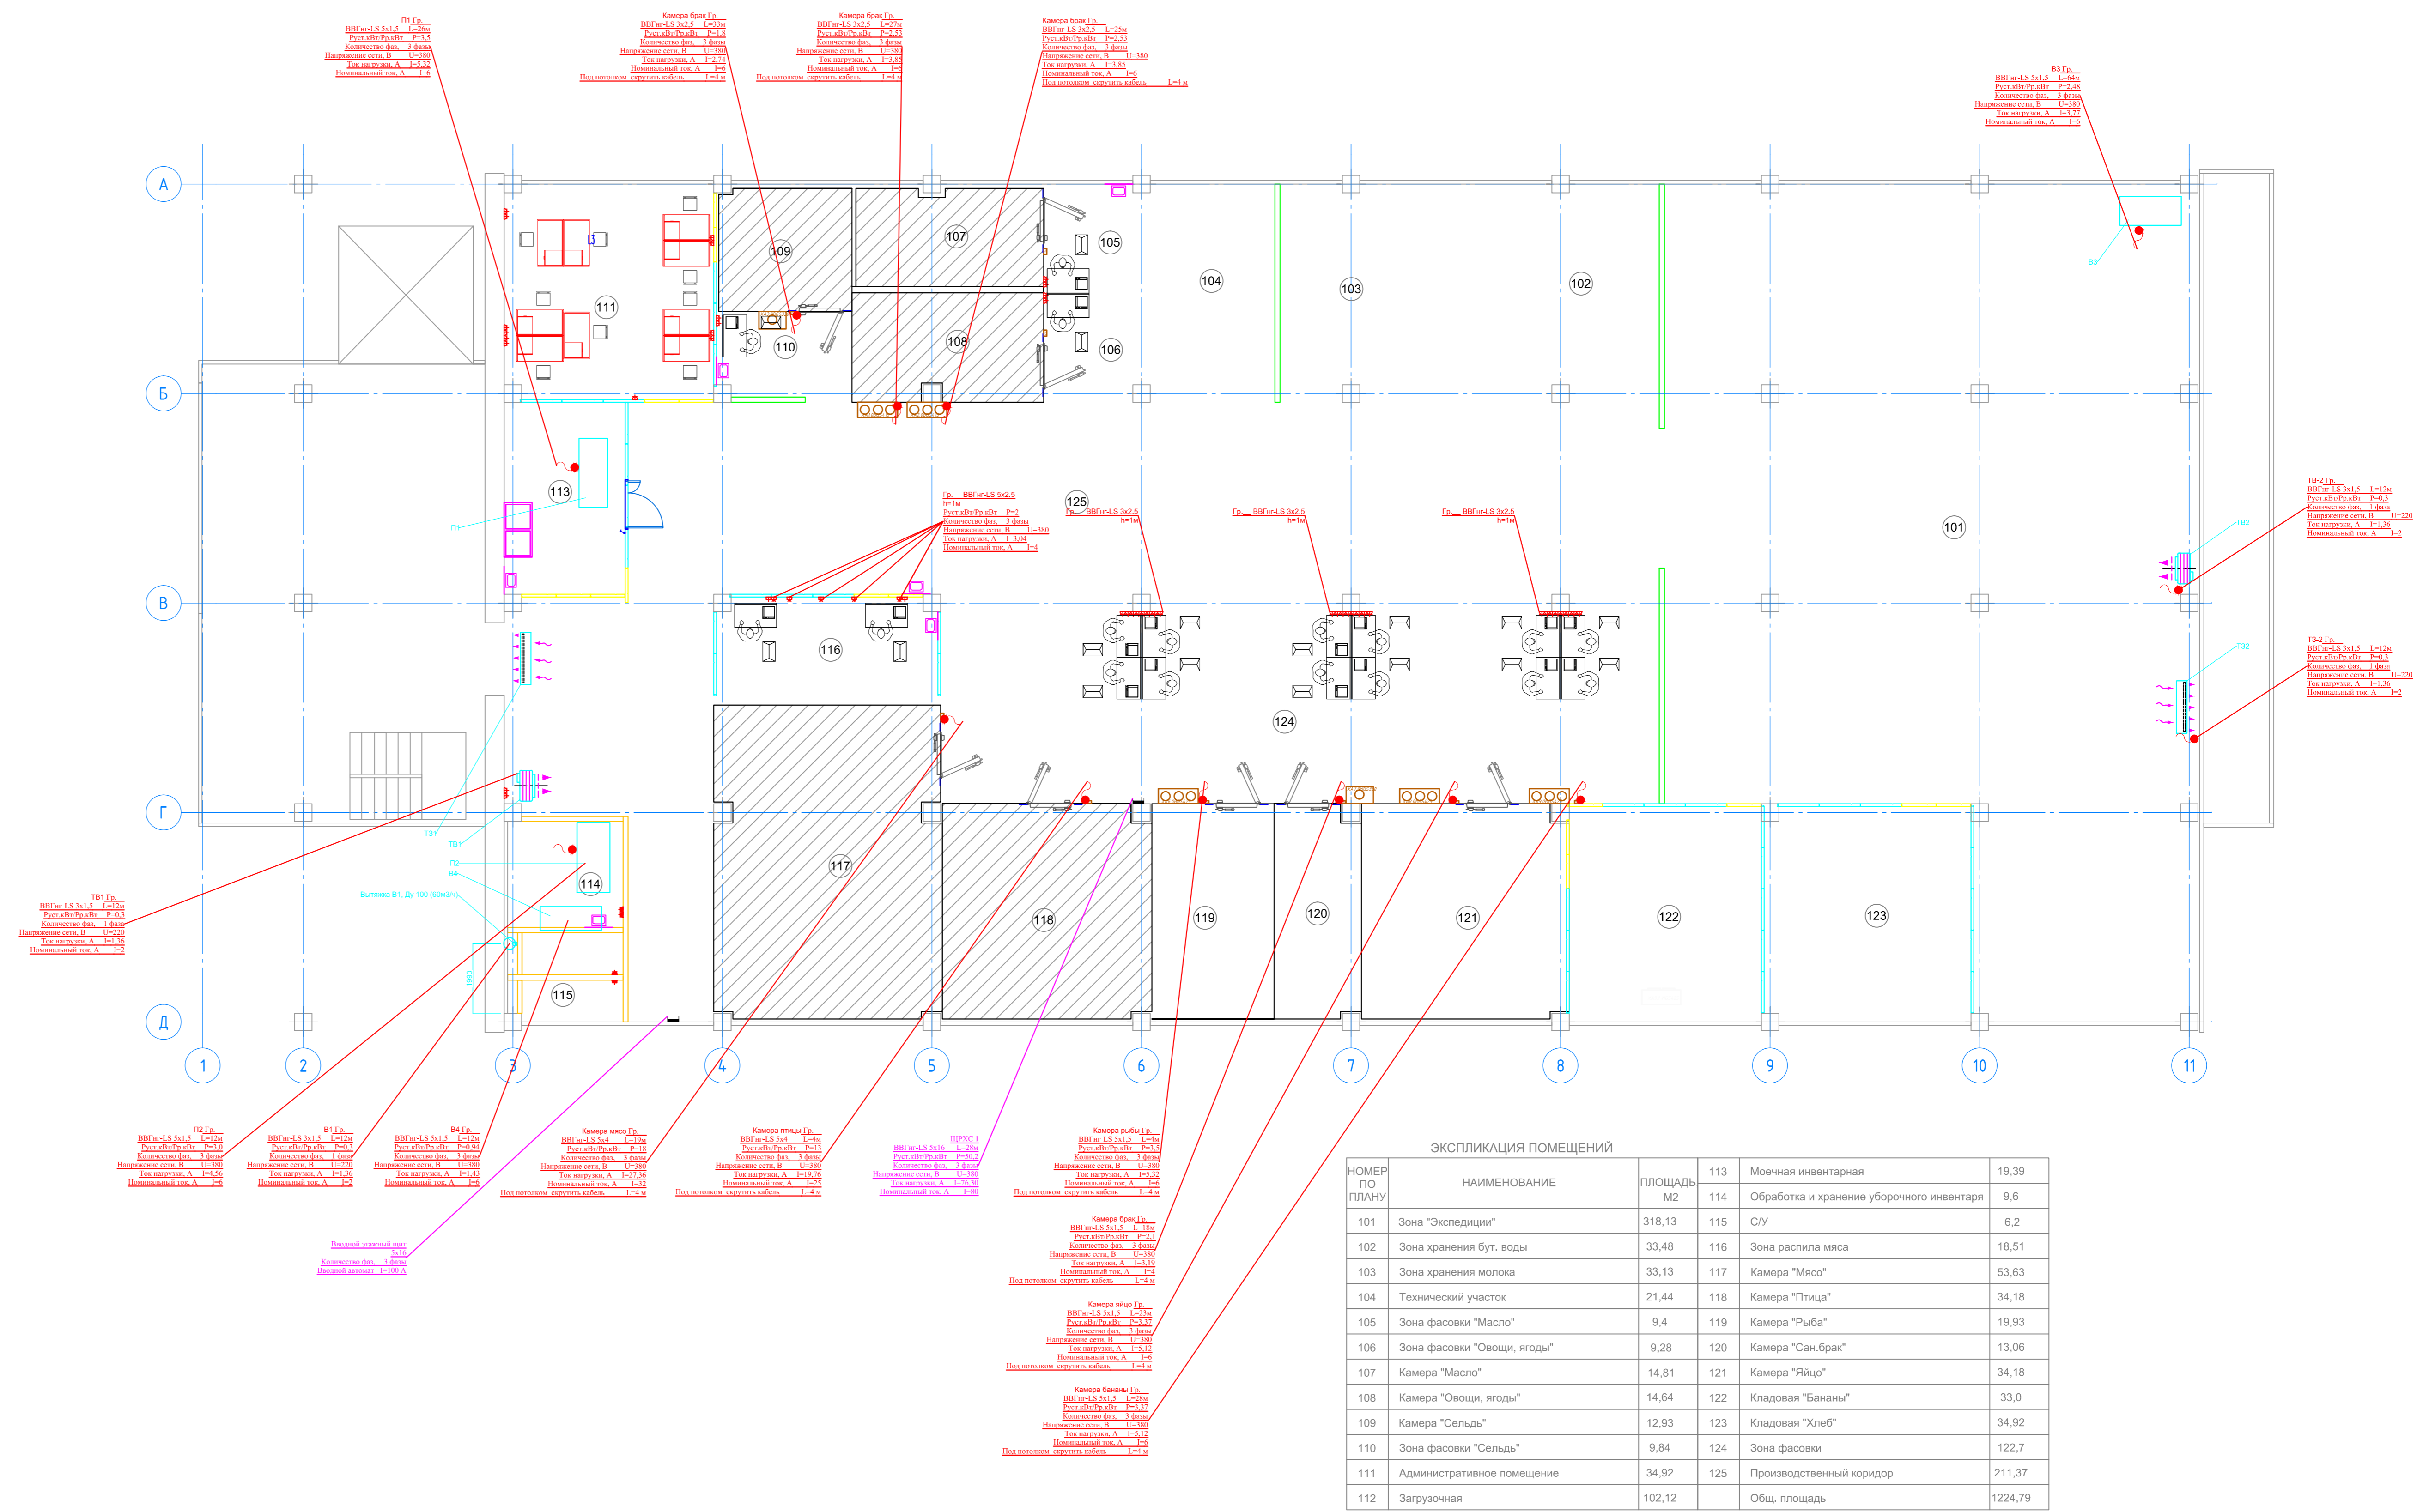

ЭКСПЛИКАЦИЯ ПОМЕЩЕНИЙ					
НОМЕР ПО ПЛАНУ	НАИМЕНОВАНИЕ	ПЛОЩАДЬ м2			
101	Зона "Экспедиция"	318,13	113	Молочная инвентарная	19,39
102	Зона хранения бут. воды	33,48	114	Обработка и хранение уборочного инвентаря	9,6
103	Зона хранения молока	33,13	115	С/У	6,2
104	Технический участок	21,44	116	Зона расклада мяса	18,51
105	Зона фасовки "Масло"	9,4	117	Камера "Мясо"	53,83
106	Зона фасовки "Овощи, ягоды"	9,28	118	Камера "Птица"	34,18
107	Камера "Масло"	14,81	119	Камера "Рыба"	19,93
108	Камера "Овощи, ягоды"	14,64	120	Камера "Сам.брак"	13,06
109	Камера "Сельдь"	12,93	121	Камера "Яйца"	34,16
110	Зона фасовки "Сельдь"	9,84	122	Кладовая "Бакалея"	33,0
111	Административное помещение	34,92	123	Кладовая "Хлеб"	34,92
112	Взвешивочная	102,12	124	Зона фасовки	122,7
			125	Производственный коридор	211,37
				Общ. площадь	1224,79