Схема раскладки металлокаркаса
Фасад в осях Е/1-Я/2

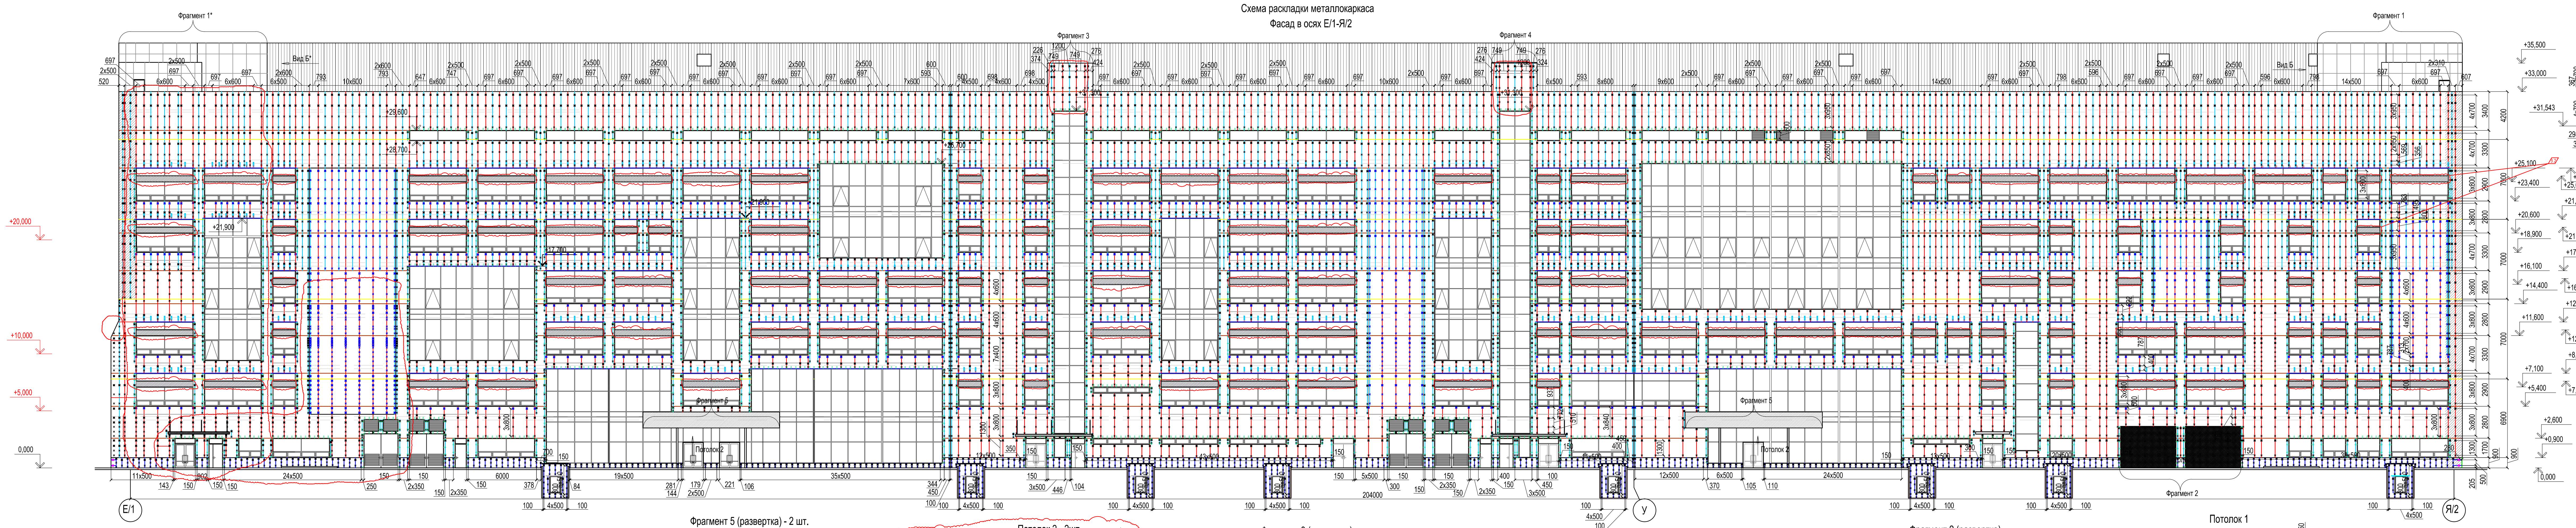
Фрагмент 1*
Вид Б*
Фрагмент 3
Фрагмент 4
Фрагмент 1
Вид Б
Потолок 2
Фрагмент 5
Фрагмент 2
Е/1
У
Я/2
204000
+20,000
+10,000
+5,000
0,000
+35,500
+33,000
+31,543
+25,100
+23,400
+20,600
+18,900
+16,100
+14,400
+11,600
+7,100
+5,400
+2,600
+0,900
+26,300
+25,600
+21,800
+21,100
+17,300
+16,600
+12,800
+12,100
+8,300
+7,600

Фрагмент 1
(Фрагмент 1*-зеркально)

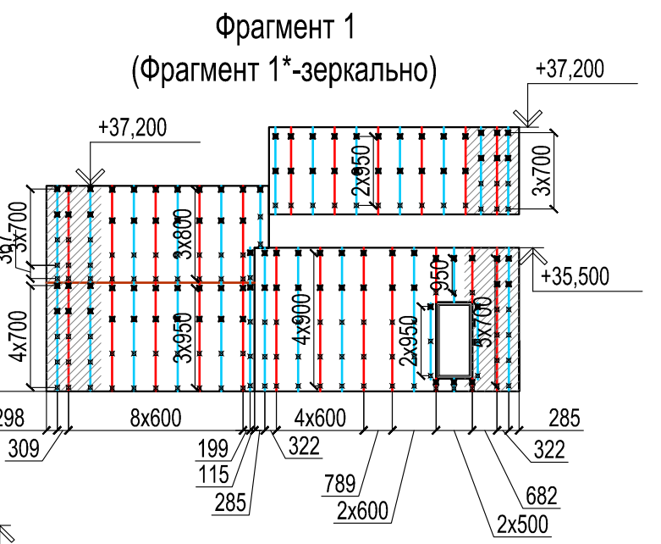
+37,200
+37,200
+35,500
+31,543
8x600
4x600
3x700
4x700
2x950
3x800
3x950
4x900
5x700
298
309
199
115
285
322
789
2x600
285
322
682
2x500

Вид Б

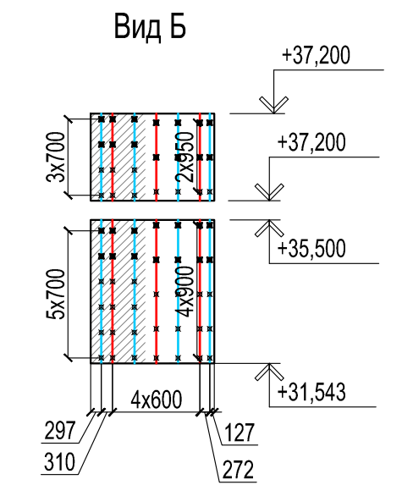
+37,200
+37,200
+35,500
+31,543
3x700
2x950
5x700
4x900
4x600
297
310
127
272

Вид Б*

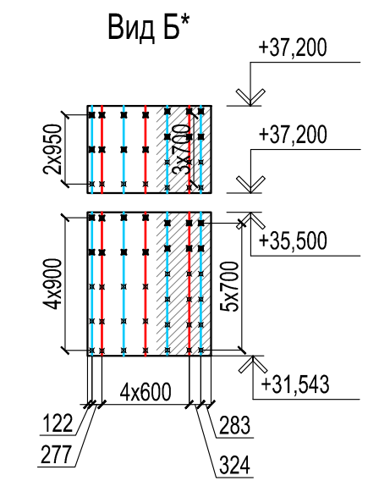
+37,200
+37,200
+35,500
+31,543
2x950
3x700
4x900
5x700
4x600
122
277
283
324

Фрагмент 5 (развертка) - 2 шт.

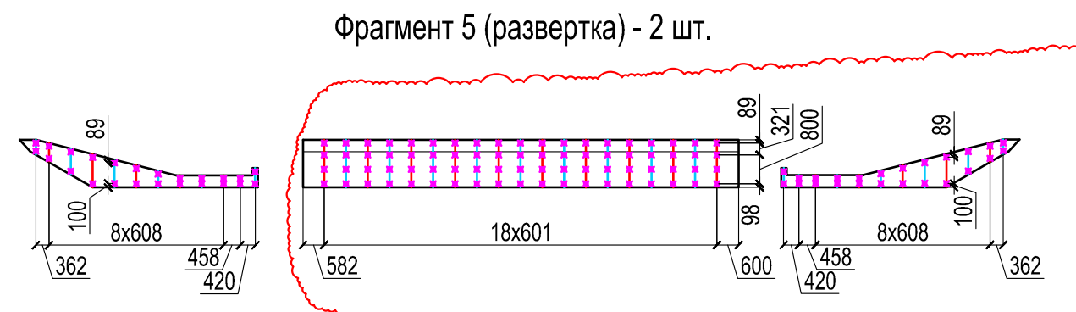
89
100
8x608
362
458
420
18x601
582
600
89
321
800
98

Потолок 2 - 2шт

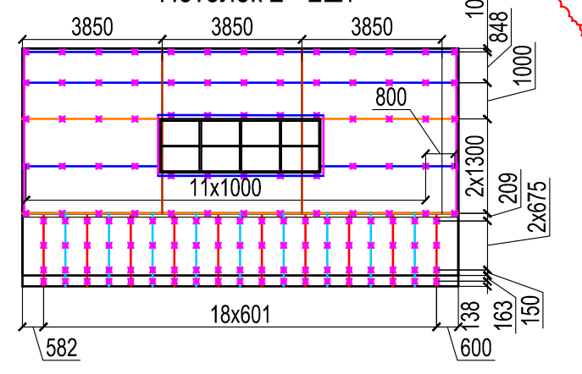
3850
3850
3850
100
848
1000
800
11x1000
2x1300
209
2x675
18x601
582
38
163
150
600

Фрагмент 3 (развертка)

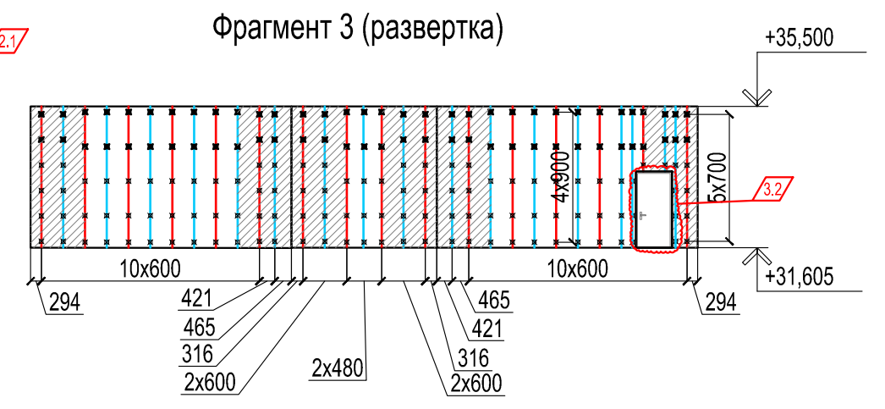
+35,500
+31,605
10x600
10x600
4x900
5x700
294
421
465
316
2x600
2x480
465
421
316
2x600
294

Фрагмент 4 (развертка)

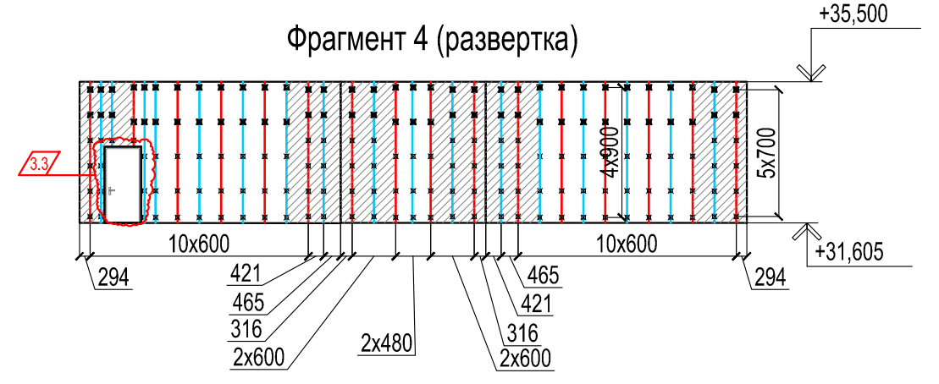
+35,500
+31,605
10x600
10x600
4x900
5x700
294
421
465
316
2x600
2x480
465
421
316
2x600
294

Фрагмент 2 (развертка)

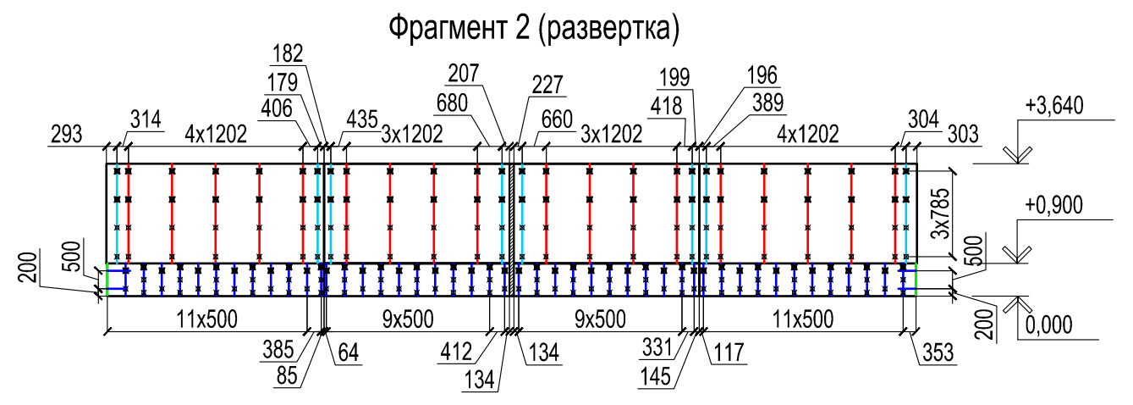
293
314
4x1202
182
179
406
435
3x1202
207
680
227
660
3x1202
199
418
196
389
4x1202
304
303
+3,640
+0,900
0,000
3x785
500
200
500
200
11x500
9x500
9x500
11x500
385
85
64
412
134
134
331
145
117
353

Потолок 1

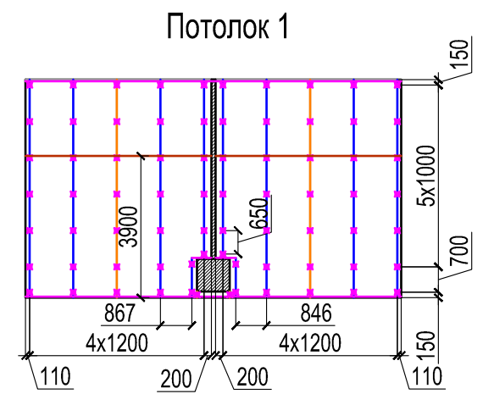
150
5x1000
700
150
3900
650
867
846
4x1200
4x1200
110
200
200
110

Условные обозначения:
- Г-образный вертикальный профиль НК 16.Ц
- Противопожарная отсечка ПО 1.Ц.П
- Г-образный кассетный профиль НК 41.Ц
- Кассетный вертикальный профиль НК 40.Ц
- Крепежный профиль НК 8.Ц
- Температурный разрыв
- Угловой вертикальный профиль НК 15.Ц
- Подвижный кронштейн несущий НК Н 150.Ц
- Подвижный кронштейн опорный НК О 150.Ц
- Кронштейн с 2 ребрами жесткости НК 400.Ц.2Р
- Подвижный кронштейн несущий НК Н 210.Ц
- Подвижный кронштейн опорный НК О 210.Ц
- ▨ Угловая зона, 1500 мм
- Выступающая балка
- Профиль Т-образный вертикальный НК 14.Ц
- Пластина противопожарная ПП 2.Ц
- +4.450 - Отметка перемены шага кронштейнов

Примечание:
Размеры даны проектные и могут корректироваться в процессе монтажа