


план кровли

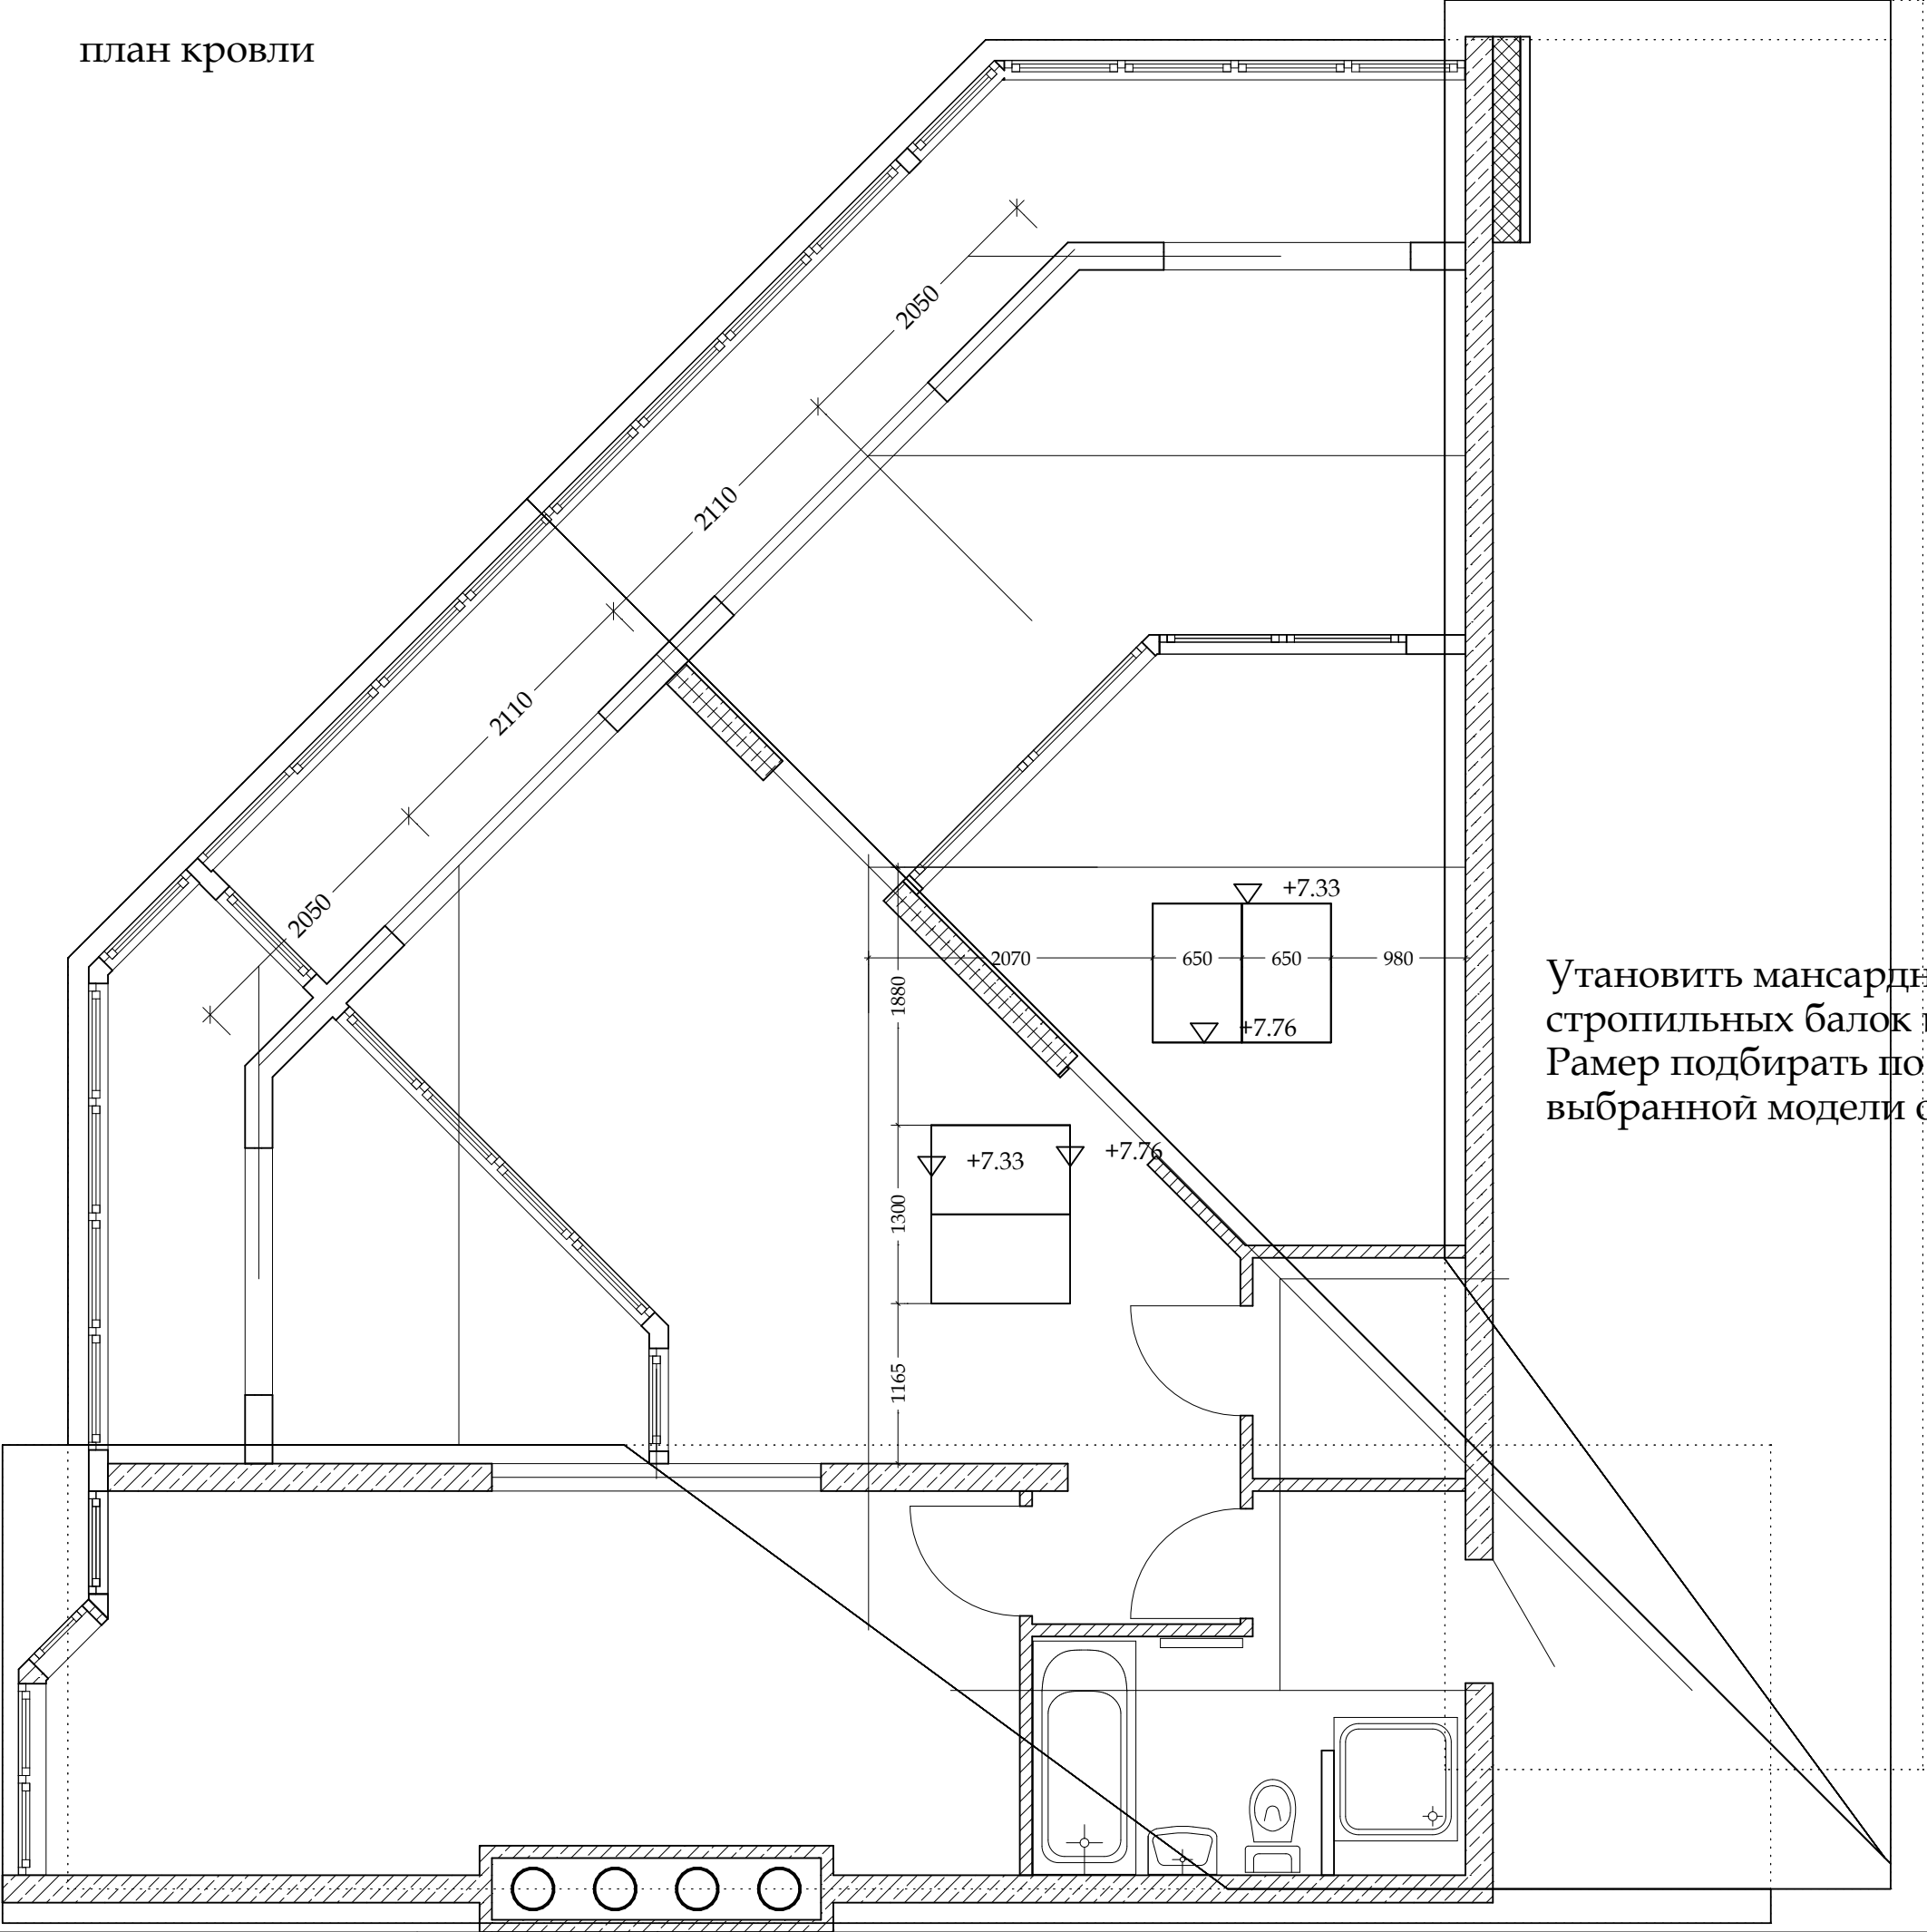

Утановить мансардные окна между стропильных балок и прогонов. Рамер подбирать по месту согласно выбранной модели окон.