Верхний пояс на отм. +8,495

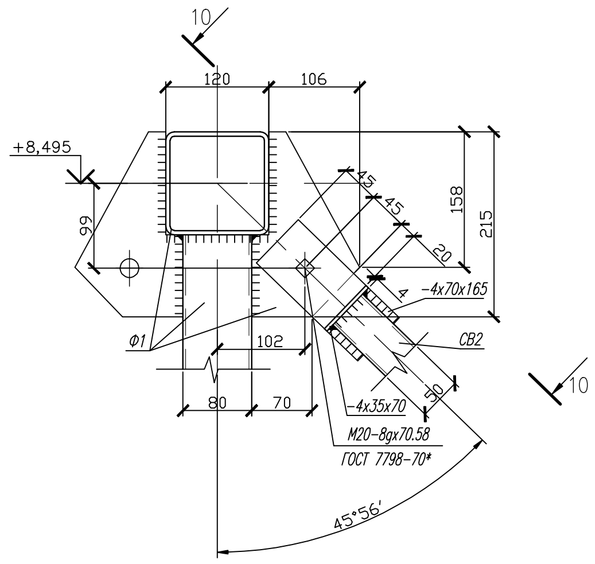

Верхний пояс на отм. +7,900

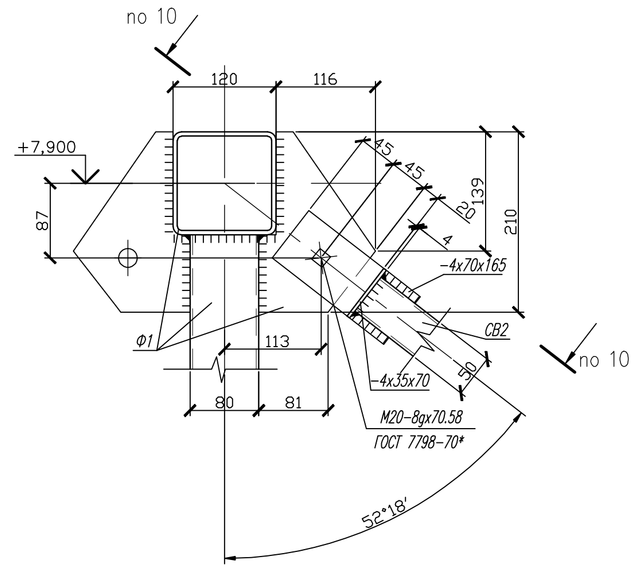

Верхний пояс на отм. +7,305

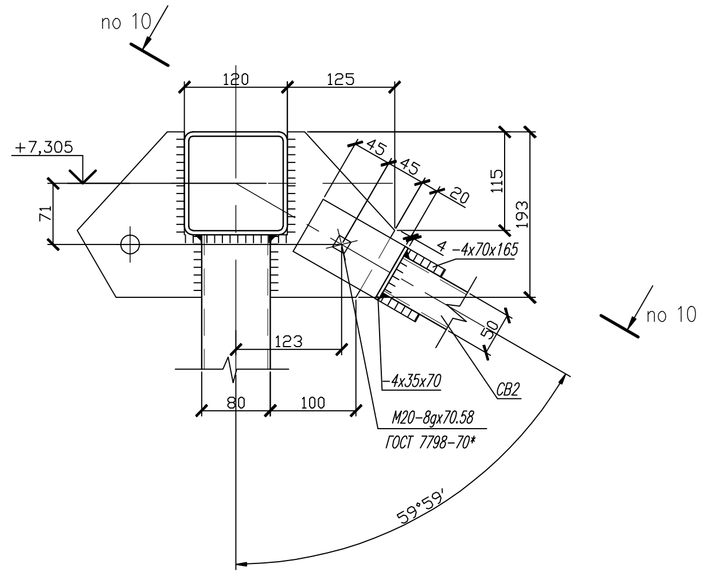

Верхний пояс на отм. +6,710

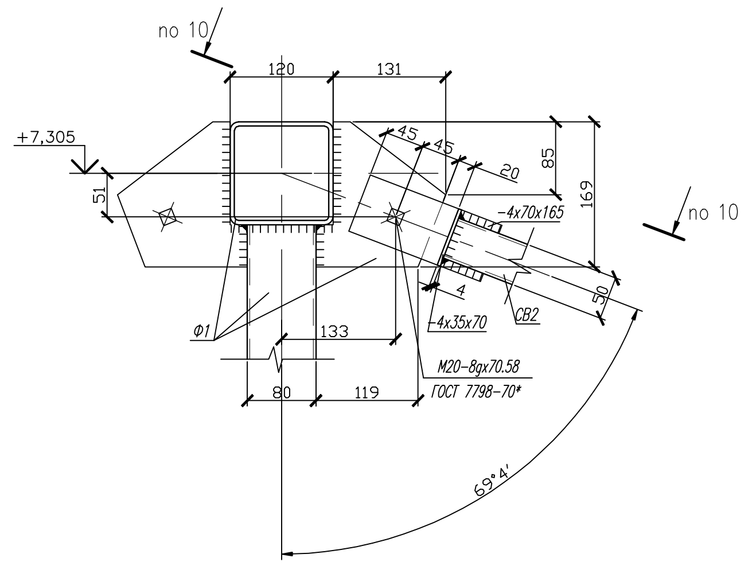

Верхний пояс на отм. +8,495

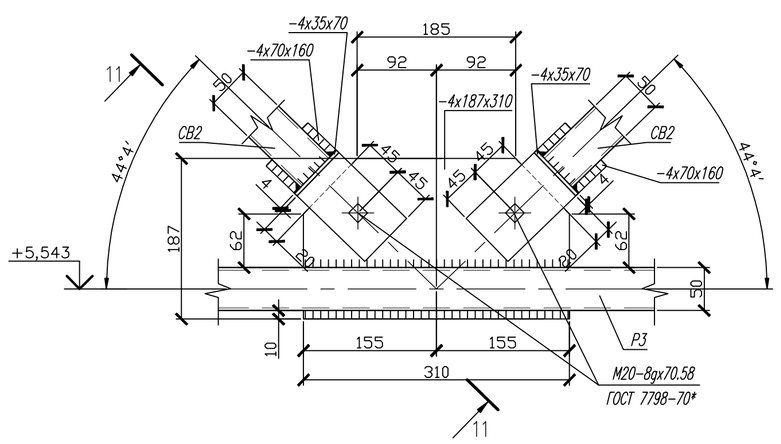

Верхний пояс на отм. +7,900

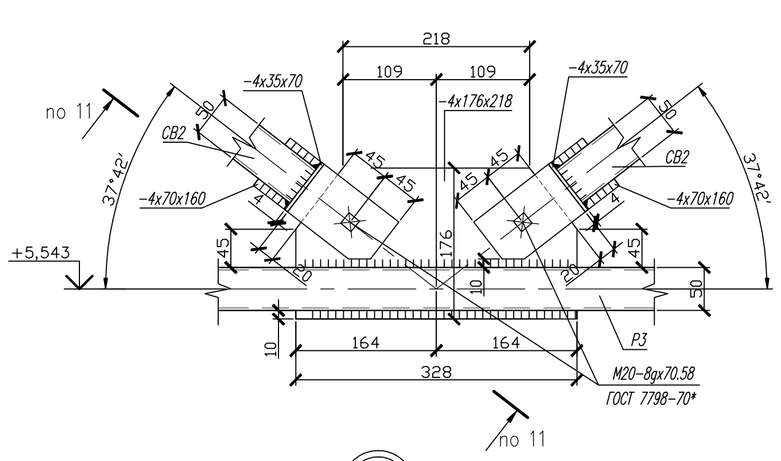

Верхний пояс на отм. +7,305

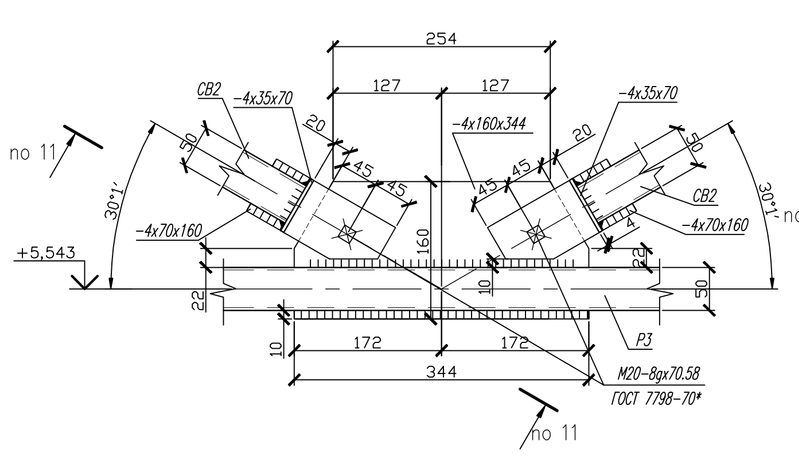

Верхний пояс на отм. +6,710

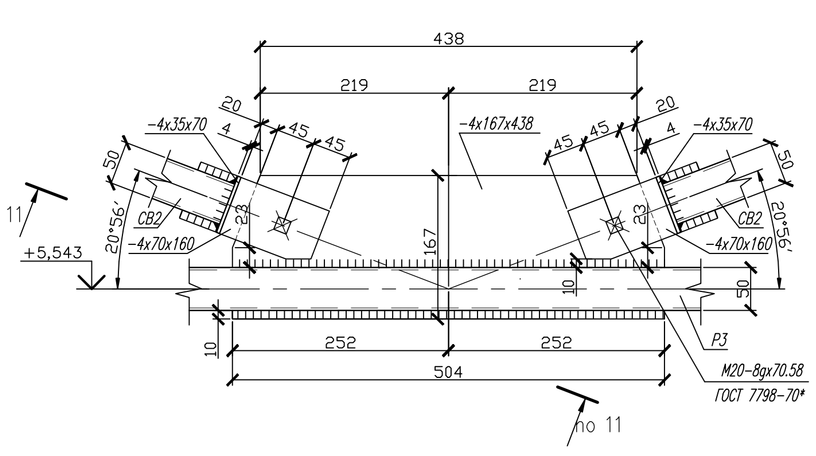

M

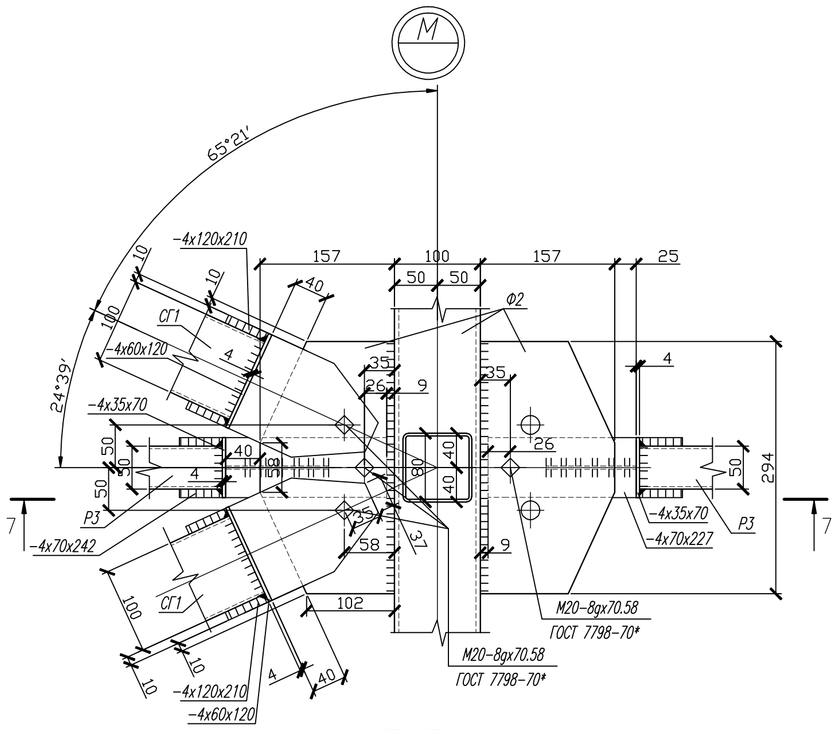

H

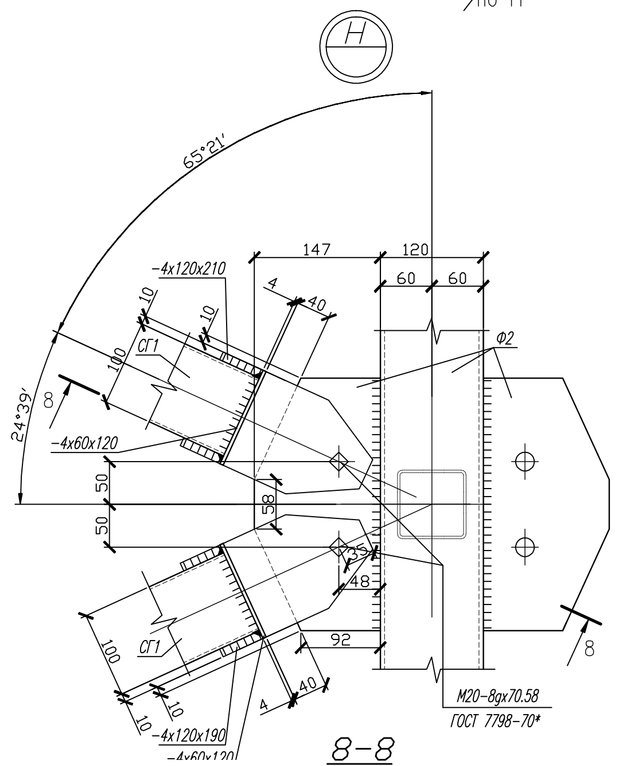

10-10

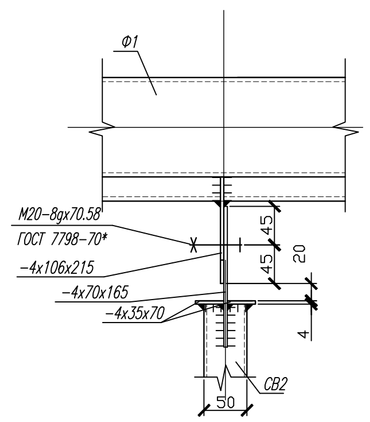

11-11

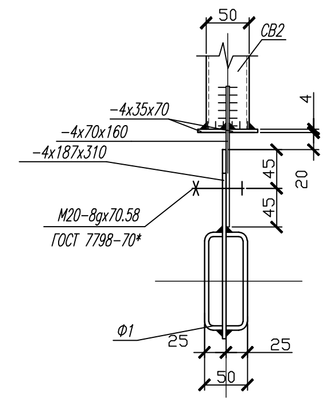

7-7

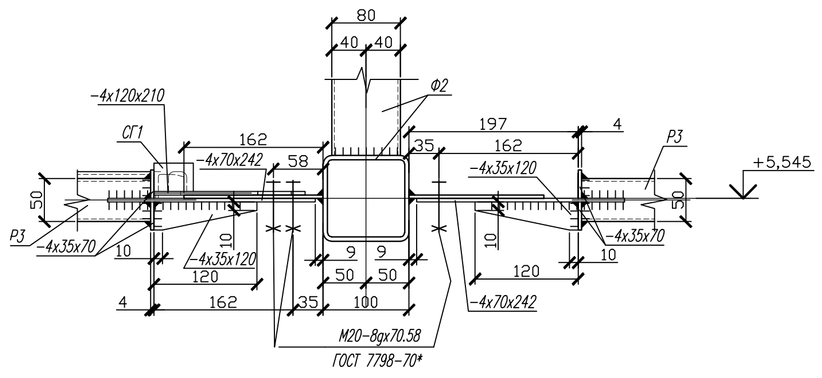

8-8

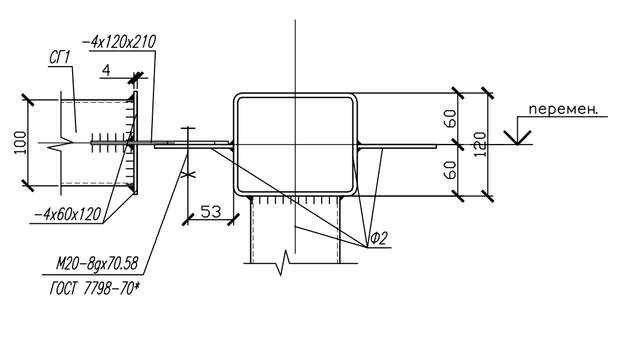

1. Данный лист см. совместно с листами 4; 5.

							Н-05/10/16-КМ
							г. Санкт-Петербург, Пулковское шоссе д.37, корпус 4, литера А
ИЗМ.	КОЛ.УЧ.	ЛИСТ	N ДОК.	ПОДПИСЬ	ДАТА		
ГИП		Баранчук				Навес над погрузочно-разгрузочной зоной	СТАДИЯ: Р; ЛИСТ: 7; ЛИСТОВ:
Разраб.		Голоскок				Узлы П; Р; М; Н	ООО "Урбан"

Инв.N подл. | Подпись и дата | Взам. инв.N