Инв. # подл.	Подпись и дата	Взамен инв. #

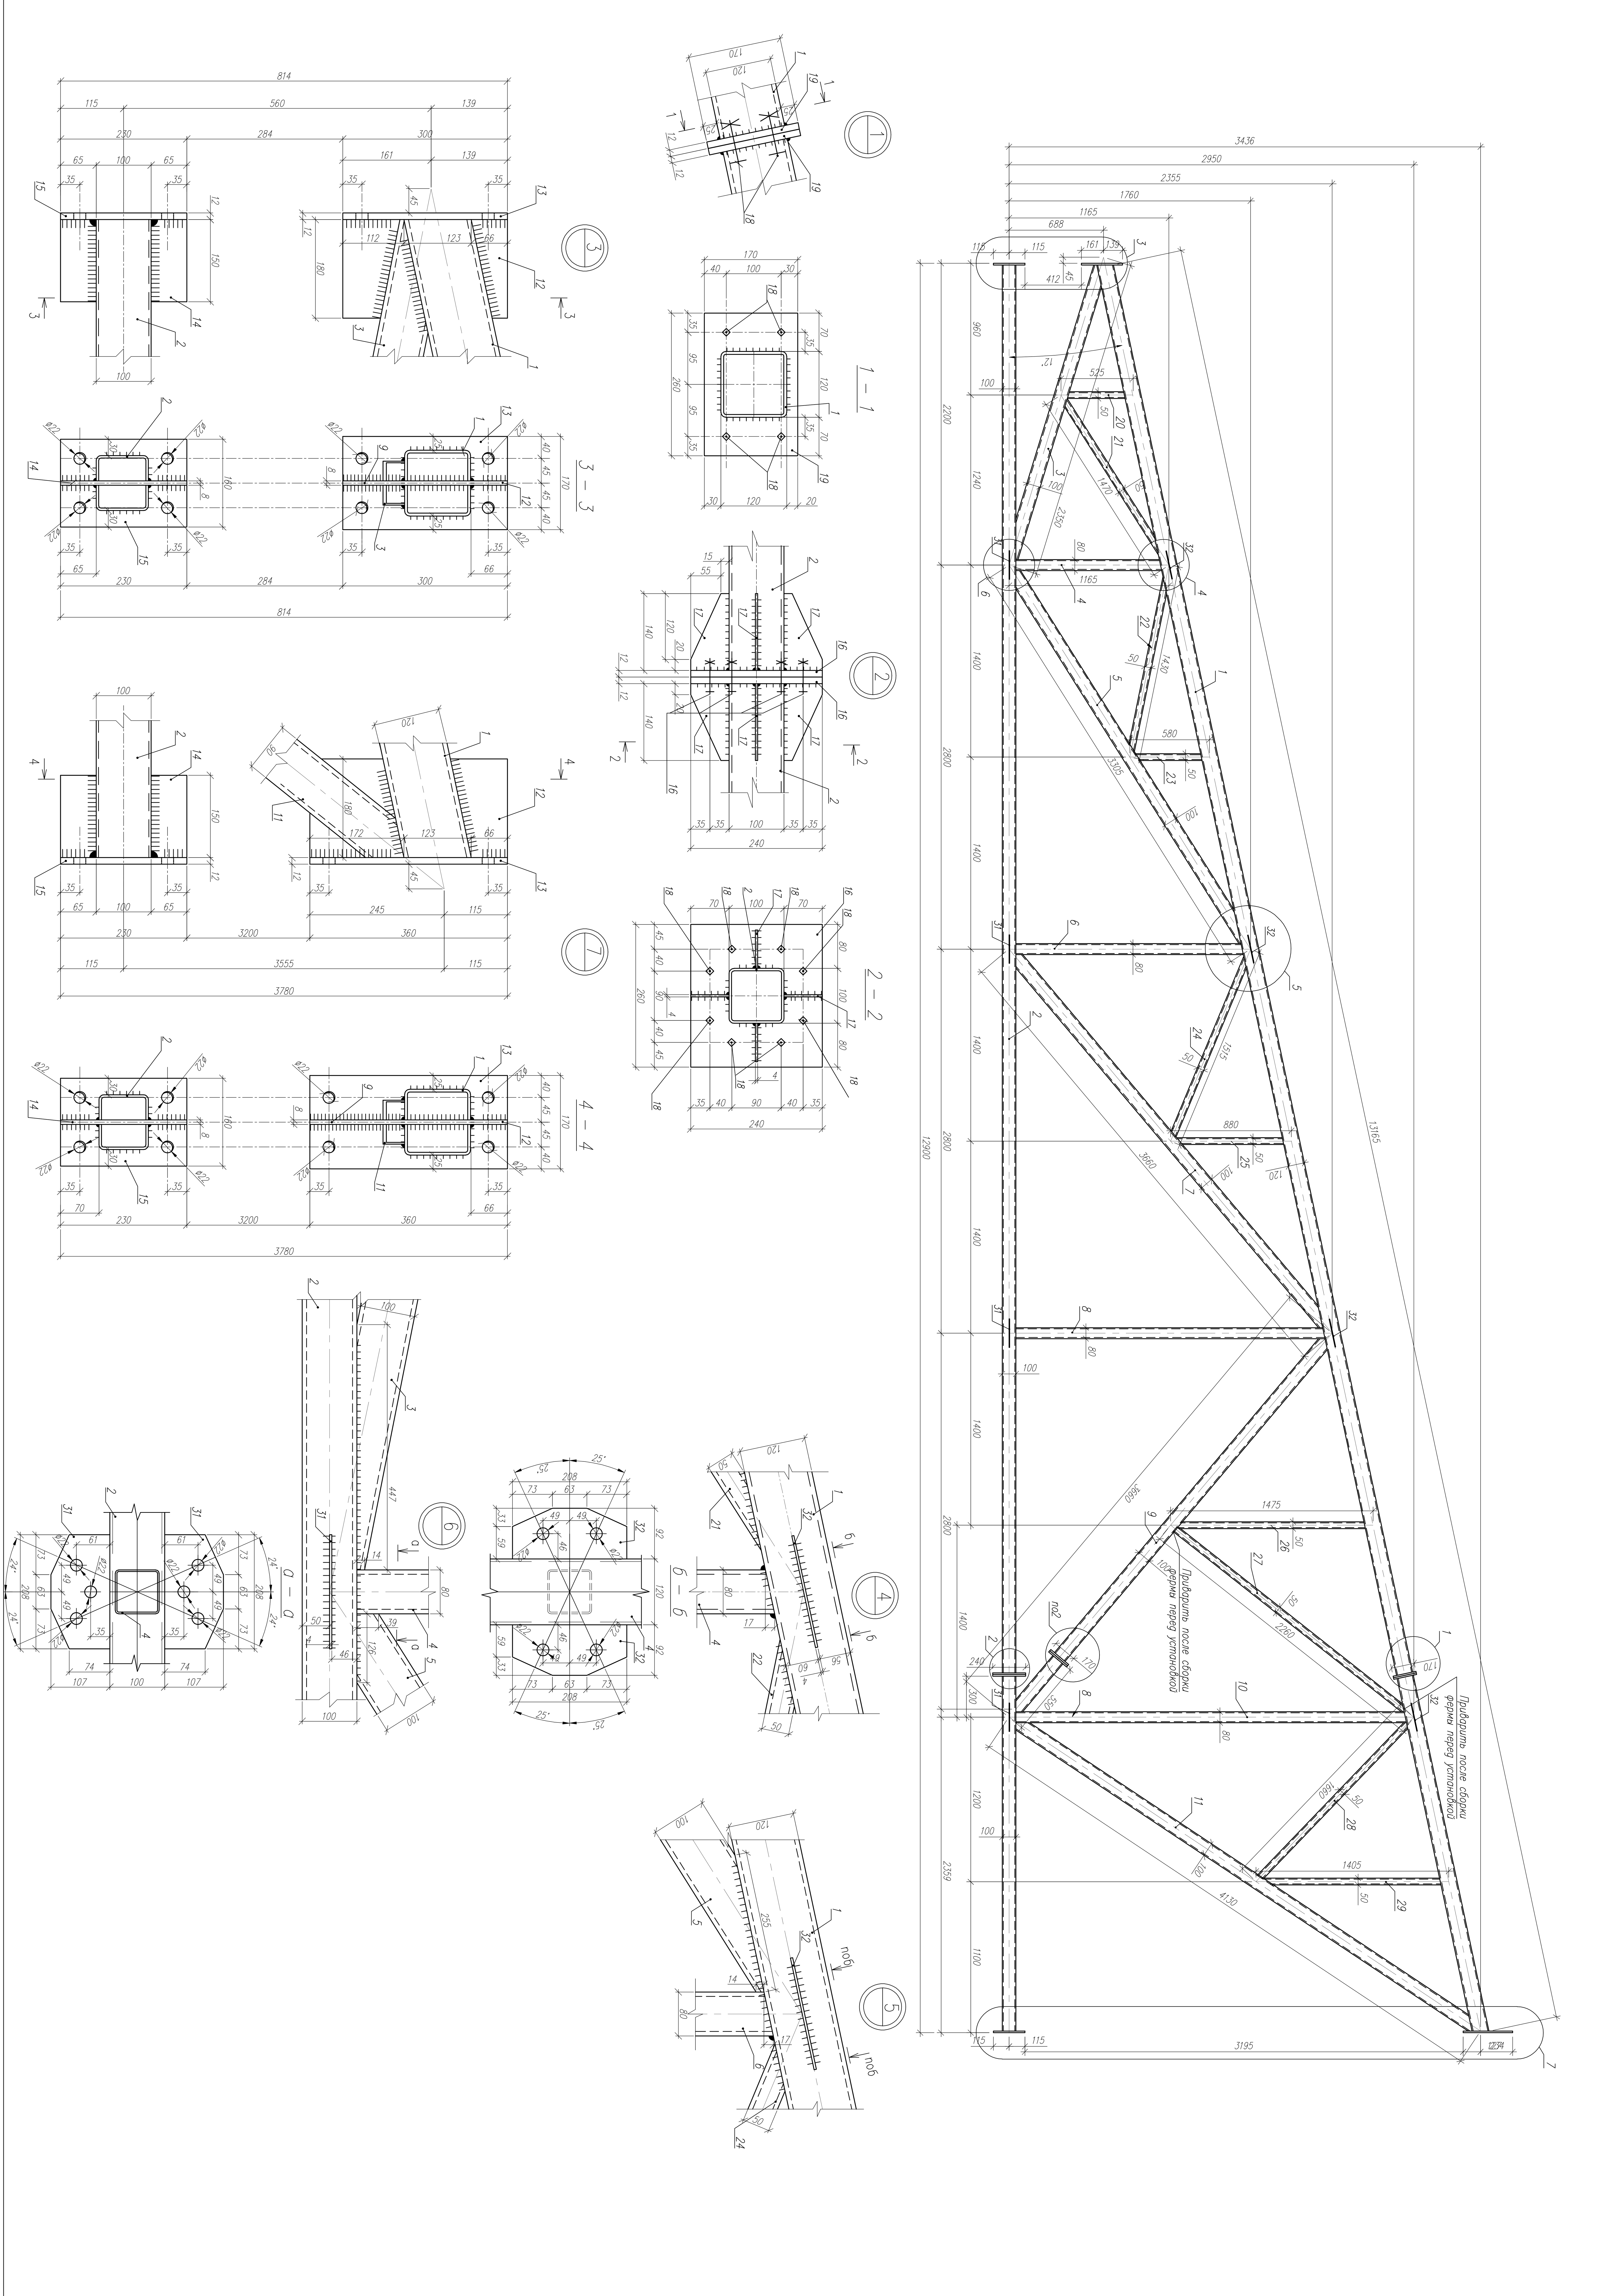

Отправочная марка	Сборочная марка	Количество	Сечение	Длина	Масса штуки	Масса общая	Масса марки	Примечание
Ф1	1	1	Гн. □120x120x4	13165	190.9	190.9	823	С255
	2	1	Гн. □100x100x5	12900	190.9	190.9		-"-
	3	1	Гн. □100x100x5	2250	33.3	33.3		-"-
	4	1	Гн. □80x80x3	1070	7.7	7.7		-"-
	5	1	Гн. □100x100x5	3180	47.1	47.1		-"-
	6	1	Гн. □80x80x3	1665	11.9	11.9		-"-
	7	1	Гн. □100x100x5	3525	52.2	52.2		-"-
	8	1	Гн. □80x80x3	2260	16.3	16.3		-"-
	9	1	Гн. □100x100x5	3535	52.3	52.3		-"-
	10	1	Гн. □80x80x3	2855	20.56	20.56		-"-
	11	1	Гн. □100x100x5	4025	59.6	59.6		-"-
	12	4	– 180x8	300	3.1	12.4		
	13	4	– 170x12	300	3.9	15.6		С255
	14	4	– 150x8	220	2.07	8.28		-"-
	15	4	– 160x12	220	3.32	13.28		-"-
	16	2	– 240x12	260	5.89	11.78		-"-
	17		Отсутствует					
	18	16	Болт M20-8gx100.58 ГОСТ 7798-70*		0,32	5.12		
			Гайка M20-7H.5 ГОСТ 5915-70*		0,06	0.96		
			Шайба 20 ГОСТ 6402-70*		0,01	0.16		
			Шайба 20 ГОСТ 11371-78*		0,01	0.16		
	19	4	– 170x12	260	4.16	16.64		С255
	20	1	Гн. □50x50x3	495	2.13	2.13		-"-
	21	1	Гн. □50x50x3	1515	6.51	6.51		-"-
	22	1	Гн. □50x50x3	1300	5.59	5.59		-"-
	23	1	Гн. □50x50x3	490	2.11	2.11		-"-
	24	1	Гн. □50x50x3	1415	6.08	6.08		-"-
	25	1	Гн. □50x50x3	790	3.40	3.40		-"-
	26	1	Гн. □50x50x3	1380	5.93	5.93		-"-
	27	1	Гн. □50x50x3	2140	9.20	9.20		-"-
	28	1	Гн. □50x50x3	1750	7.53	7.53		-"-
	29	1	Гн. □50x50x3	1400	6.02	6.02		-"-
	30		Отсутствует					
	31	8	– 107x4	208	0.70	5.60		С255
	32	8	– 92x4	208	0.60	4.80		С255
	Масса сварных швов					8 кг		

Изм.	Кол.уч.	Лист	N док.	Подпись	Дата
ГИП		Баранчук			
Разраб.		Голоскок			

Н-05/10/16-КМ

г. Санкт-Петербург, Пулковское шоссе д.37, корпус 4, литера А

Навес над погрузочно-разгрузочной зоной

Стадия	Лист	Листов
Р	6.2	

Ферма Ф2

ООО "Урбан"