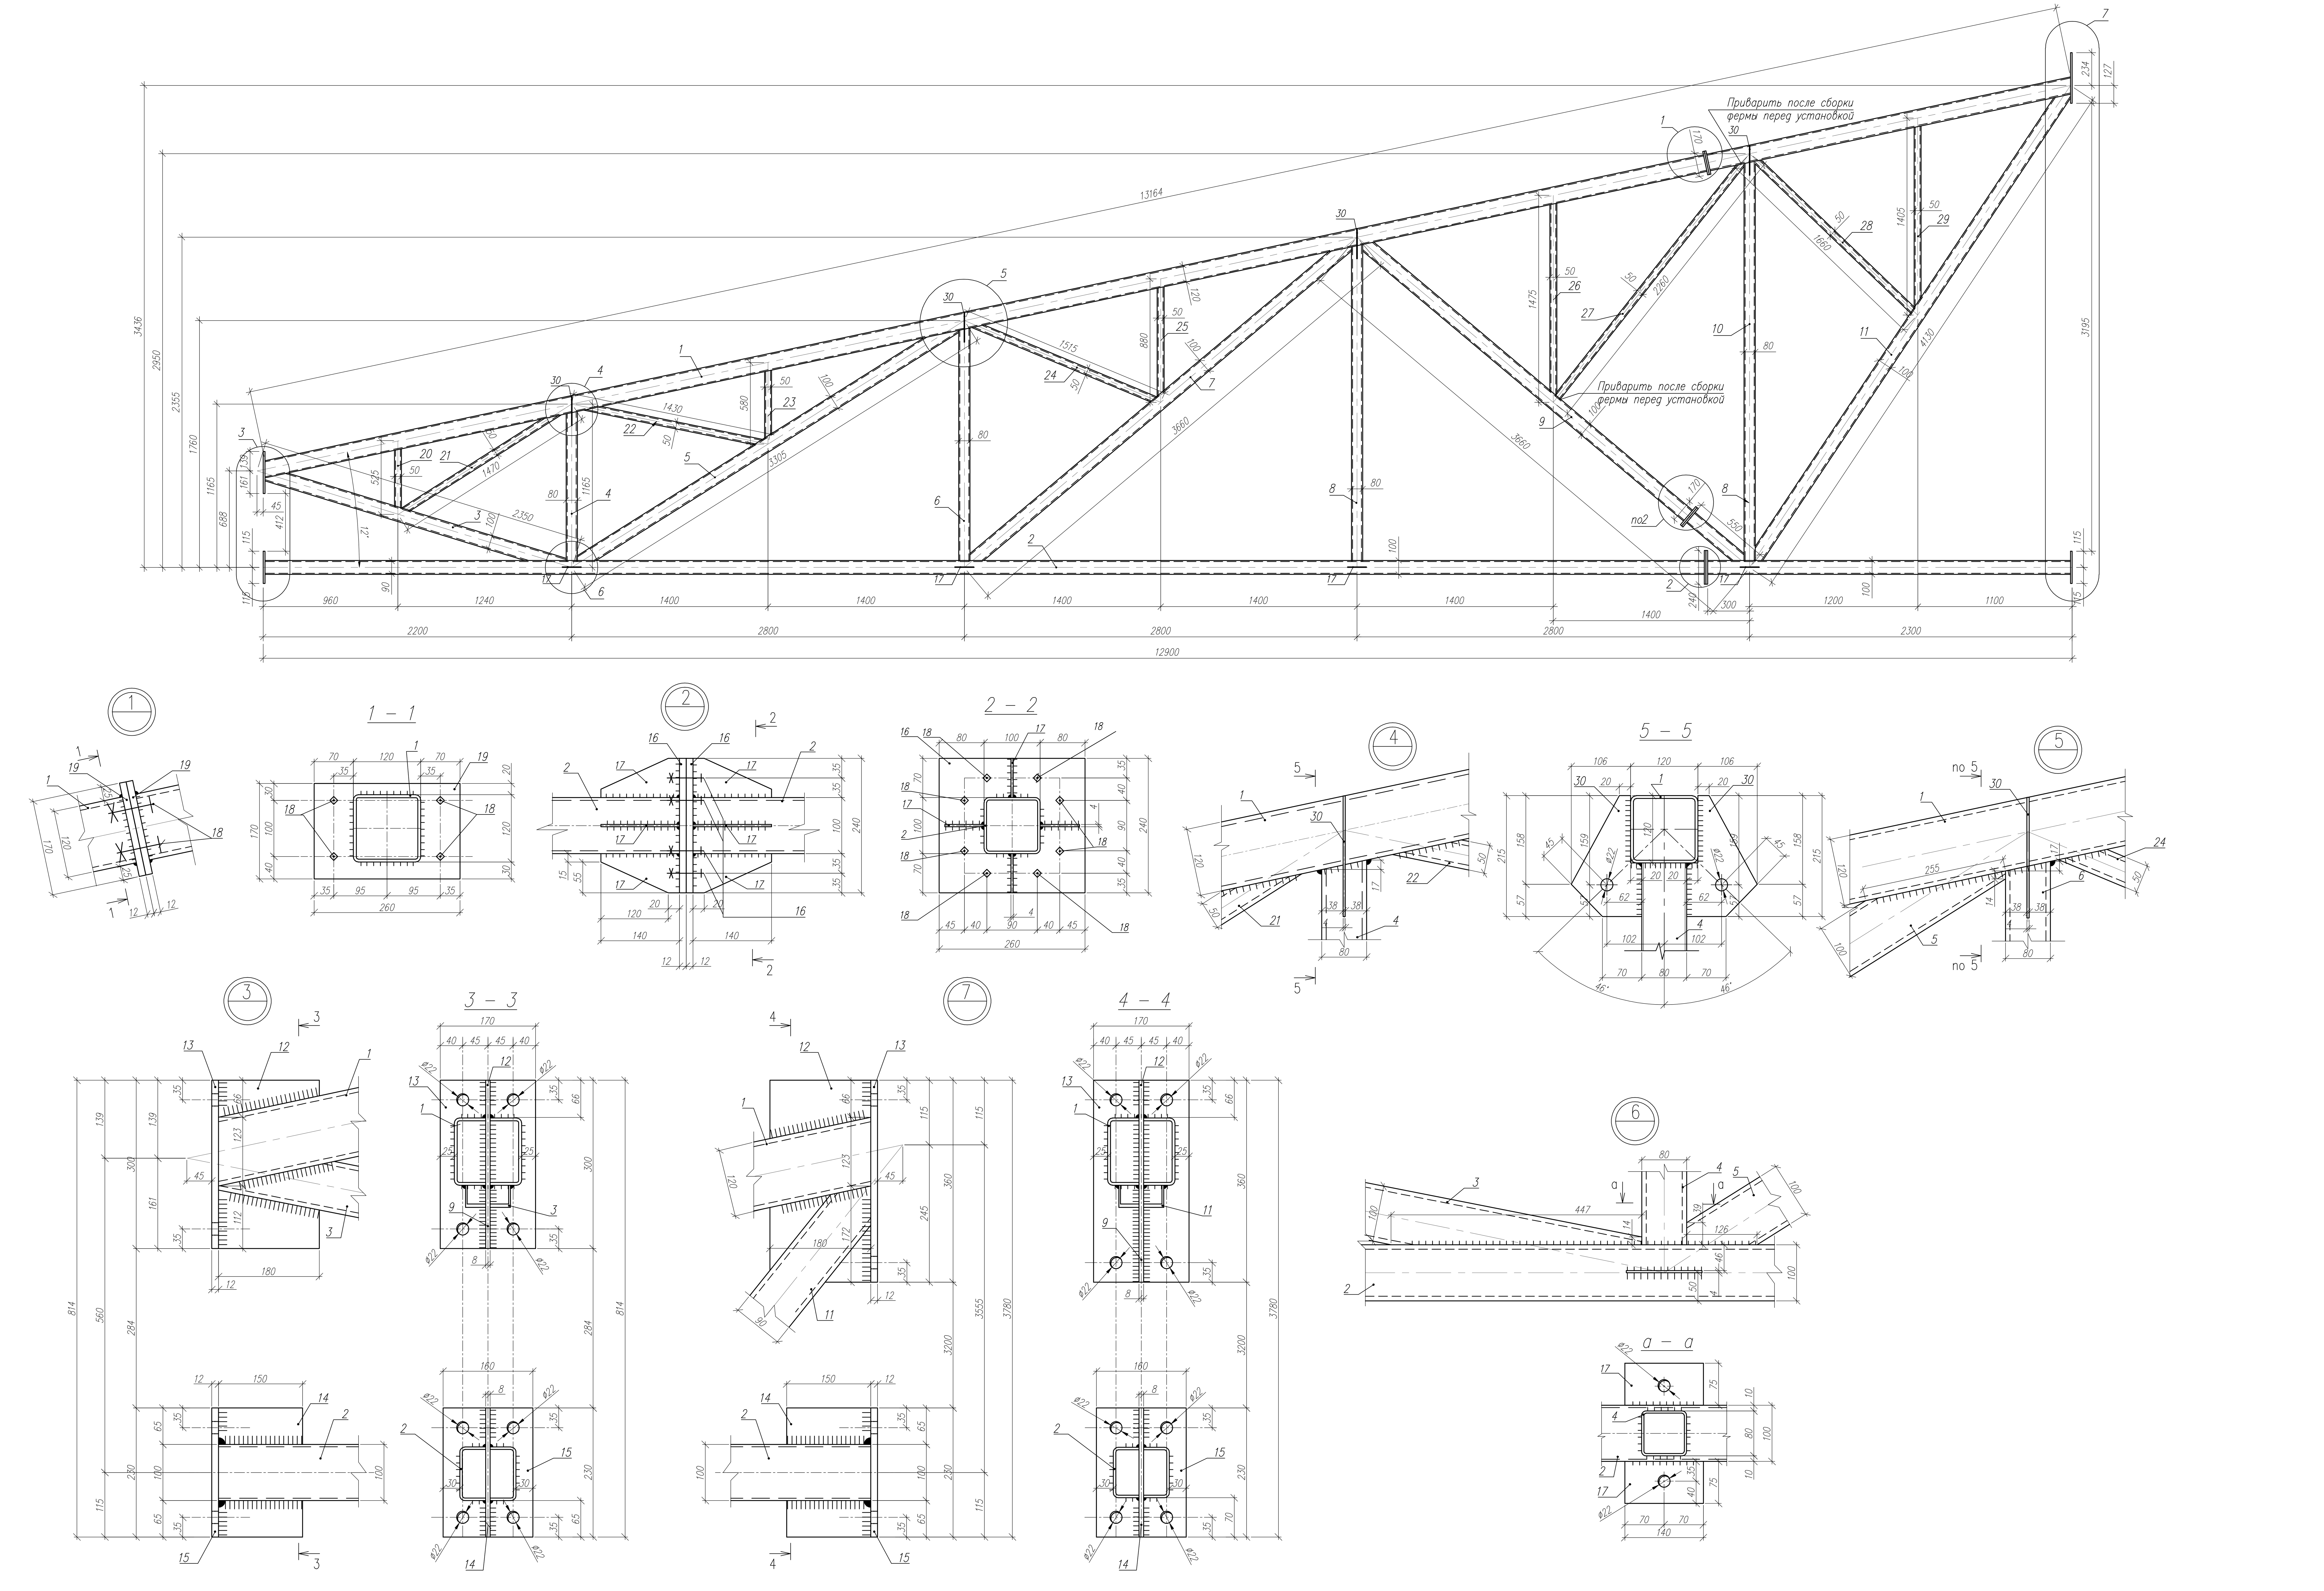

Отправочная марка	Сборочная марка	Количество	Сечение	Длина	Масса штуки	Масса общая	Масса марки	Примечание
Ф1	1	1	Гн. □120х120х4	13165	190.9	190.9	834	С255
	2	1	Гн. □100х100х5	12900	190.9	190.9		–"–
	3	1	Гн. □100х100х5	2250	33.3	33.3		–"–
	4	1	Гн. □80х80х3	1070	7.7	7.7		–"–
	5	1	Гн. □100х100х5	3180	47.1	47.1		–"–
	6	1	Гн. □80х80х3	1665	11.9	11.9		–"–
	7	1	Гн. □100х100х5	3525	52.2	52.2		–"–
	8	1	Гн. □80х80х3	2260	16.3	16.3		–"–
	9	1	Гн. □100х100х5	3535	52.3	52.3		–"–
	10	1	Гн. □80х80х3	2855	20.56	20.56		–"–
	11	1	Гн. □100х100х5	4025	59.6	59.6		–"–
	12	4	– 180х8	300	3.1	12.4		–"–
	13	4	– 170х12	300	3.9	15.6		С255
	14	4	– 150х8	220	2.07	8.28		–"–
	15	4	– 160х12	220	3.32	13.28		–"–
	16	2	– 240х12	260	5.89	11.78		–"–
	17	16	– 75х4	140	0.33	5.28		–"–
	18	16	Болт М20-8gх100.58 ГОСТ 7798-70*		0,32	5.12		
			Гайка М20-7Н.5 ГОСТ 5915-70*		0,06	0.96		
			Шайба 20 ГОСТ 6402-70*		0,01	0.16		
			Шайба 20 ГОСТ 11371-78*		0,01	0.16		
	19	4	– 170х12	260	4.16	16.64		С255
	20	1	Гн. □50х50х3	495	2.13	2.13		–"–
	21	1	Гн. □50х50х3	1515	6.51	6.51		–"–
	22	1	Гн. □50х50х3	1300	5.59	5.59		–"–
	23	1	Гн. □50х50х3	490	2.11	2.11		–"–
	24	1	Гн. □50х50х3	1415	6.08	6.08		–"–
	25	1	Гн. □50х50х3	790	3.40	3.40		–"–
	26	1	Гн. □50х50х3	1380	5.93	5.93		–"–
	27	1	Гн. □50х50х3	2140	9.20	9.20		–"–
	28	1	Гн. □50х50х3	1750	7.53	7.53		–"–
	29	1	Гн. □50х50х3	1400	6.02	6.02		–"–
	30	8	– 106х4	215	0.72	5.76		–"–
	Масса сварных швов				8 кг			

Изм.	Кол.уч.	Лист	N док.	Подпись	Дата
ГИП	Баранчук				
Разраб.	Голоскок				

Н-05/10/16-КМ

г. Санкт-Петербург, Пулковское шоссе д.37, корпус 4, литера А

Навес над погрузочно-разгрузочной зоной

Стадия	Лист	Листов
Р	6.1	

Ферма Ф1

ООО "Урбан"

Инв. № подл.	Подпись и дата	Взамен инв. №