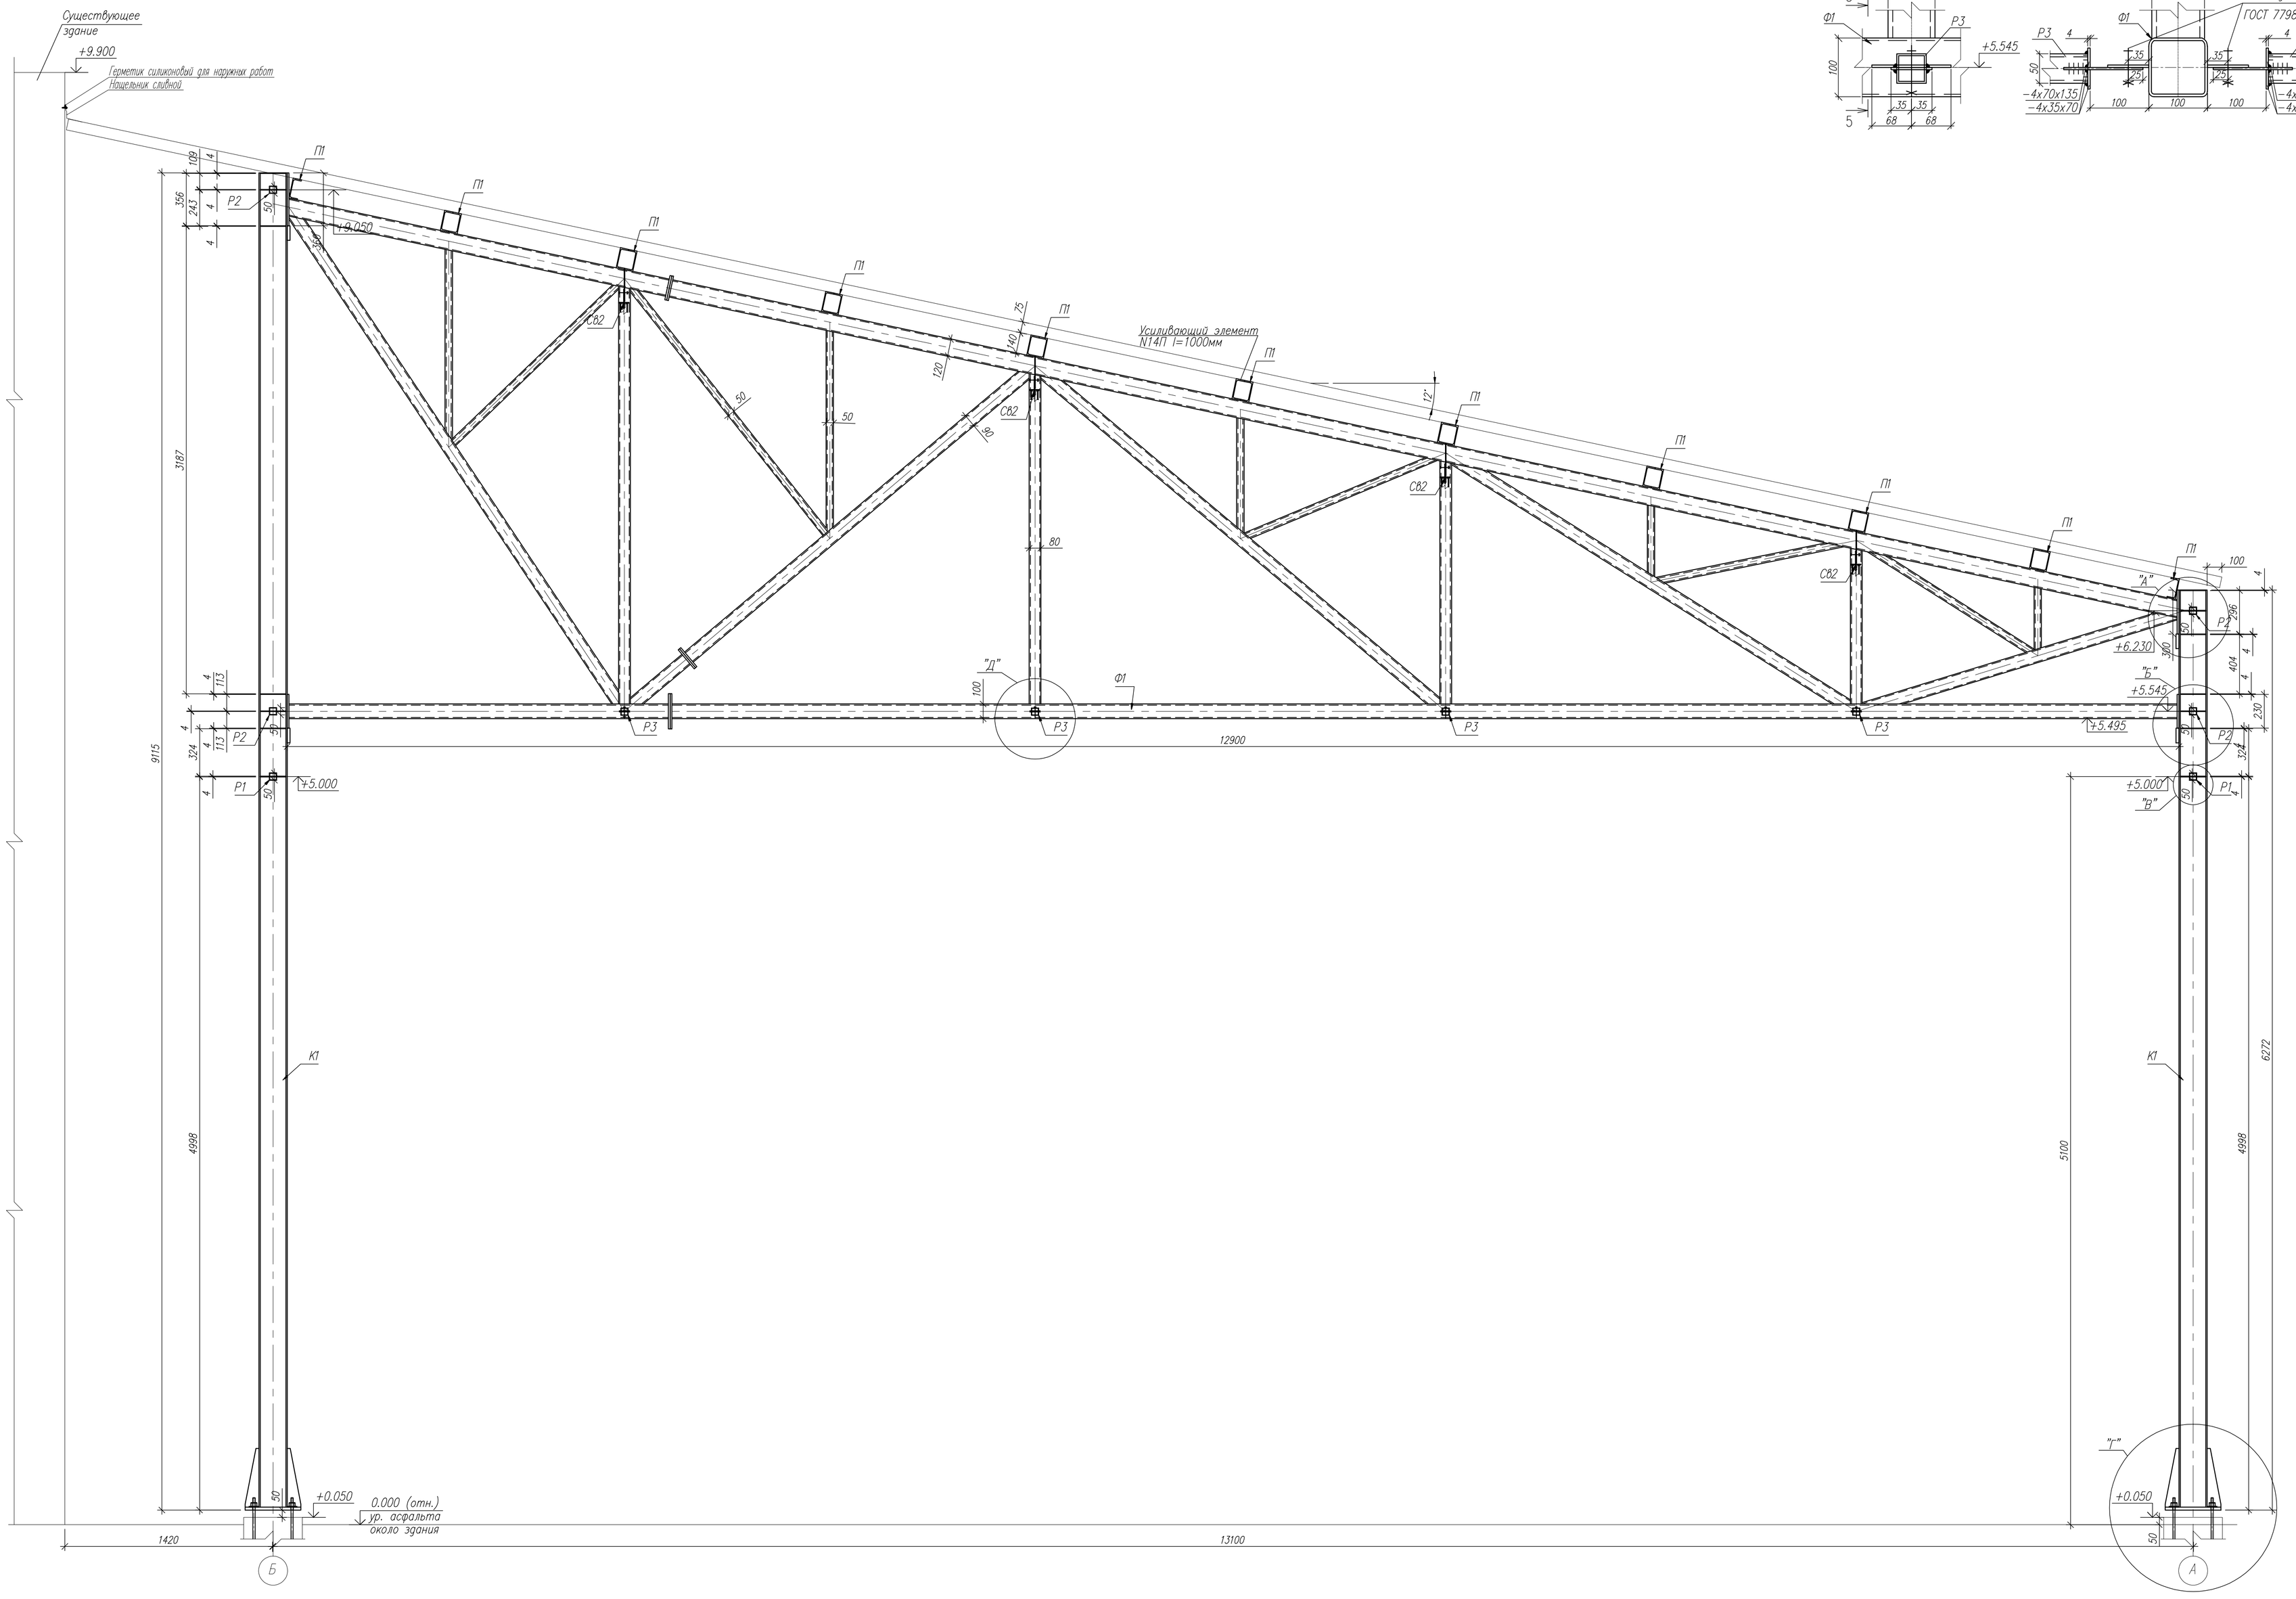

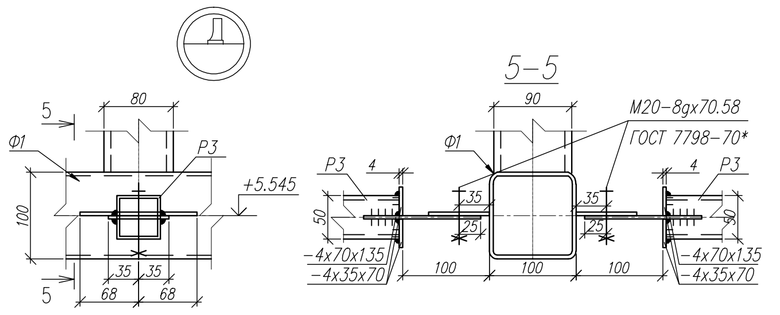

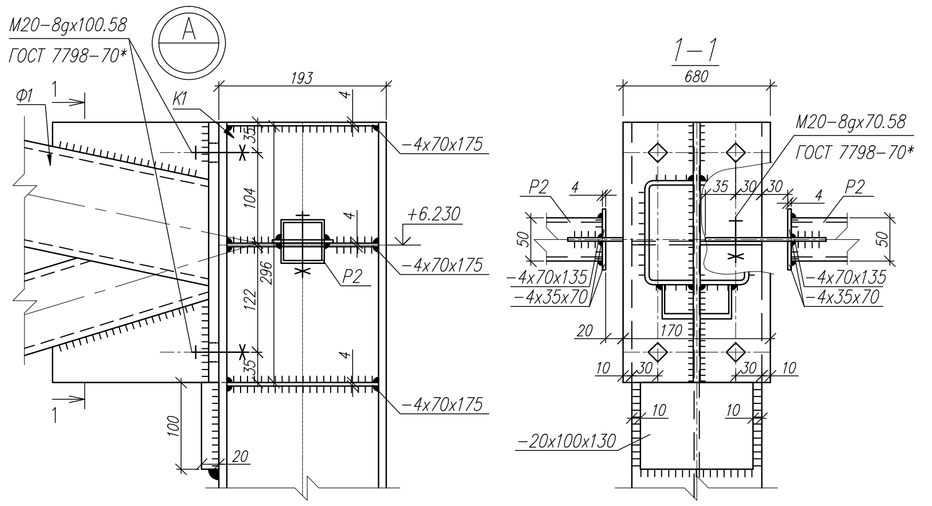

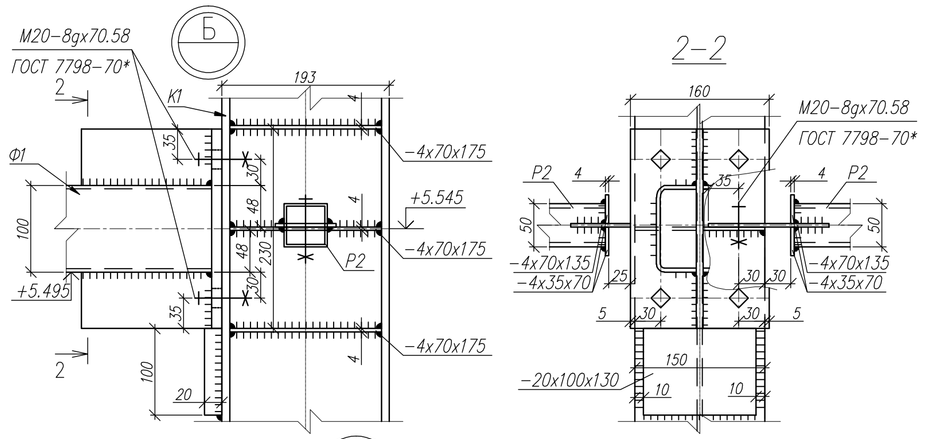

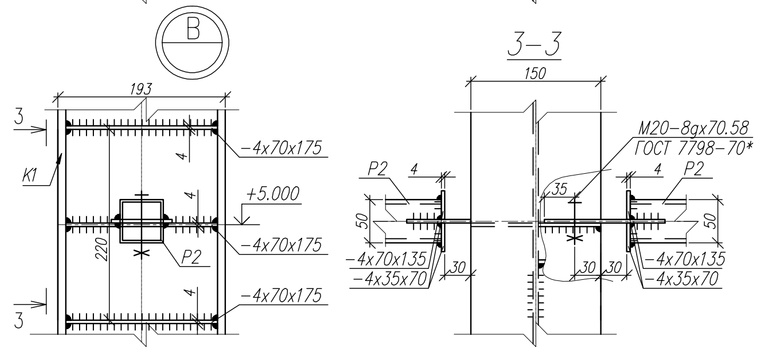

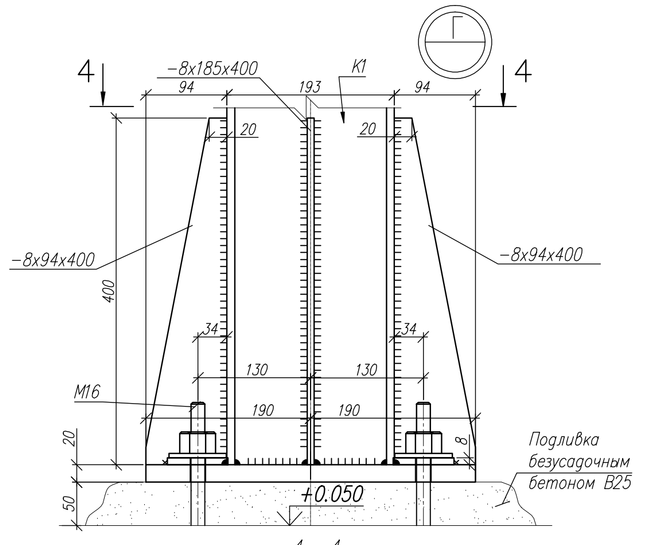

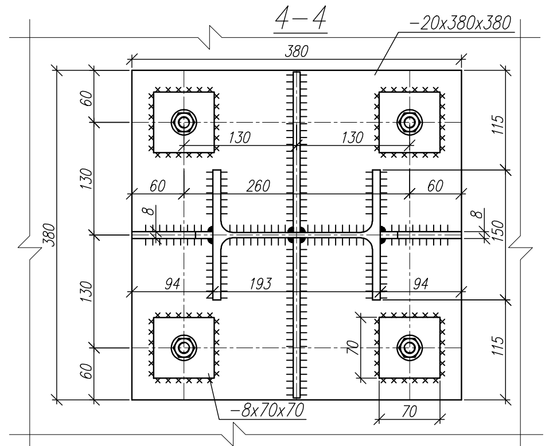

									Н-05/10/16-КМ
									г. Санкт-Петербург, Пулковское шоссе д.37, корпус 4, литера А
ИЗМ.	КОЛ.УЧ.	ЛИСТ	N ДОК.	ПОДПИСЬ	ДАТА				
ГИП		Баранчук				Навес над погрузочно-разгрузочной зоной	СТАДИЯ	ЛИСТ	ЛИСТОВ
Разраб.		Голоскок					Р	3	
						Разрез 1-1	ООО "Урбан"		

Инв. № подл. | Подпись и дата | Взамен инв. №