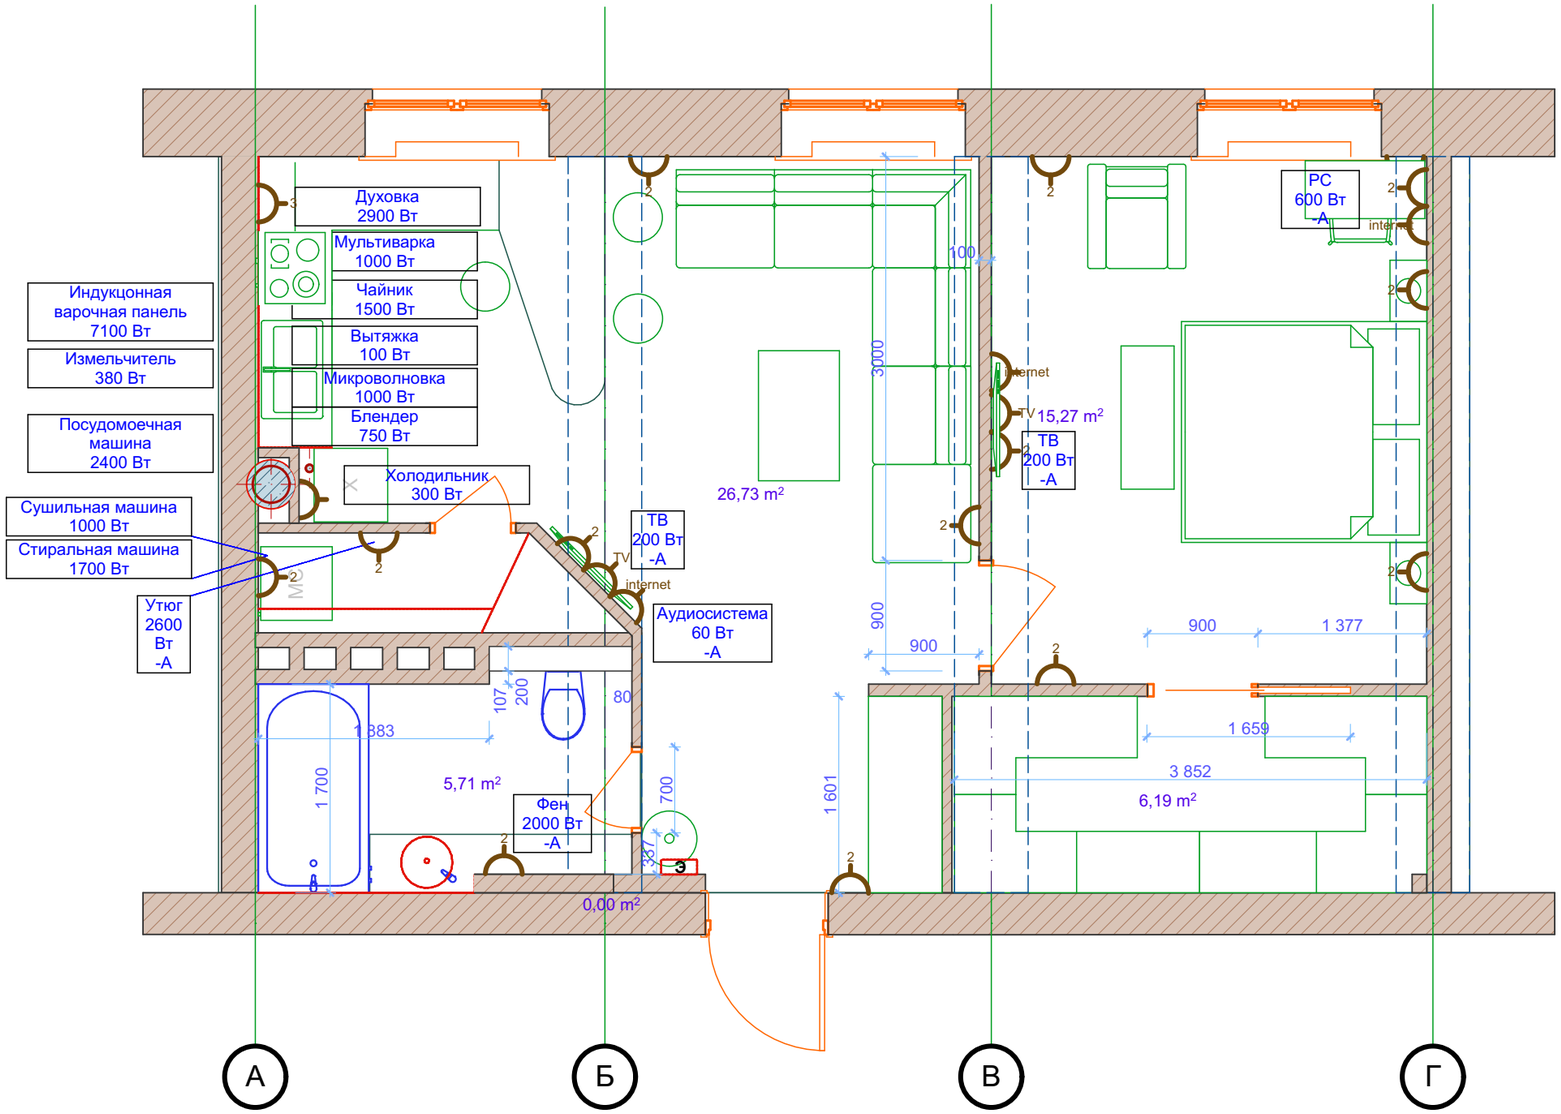План розеточной группы