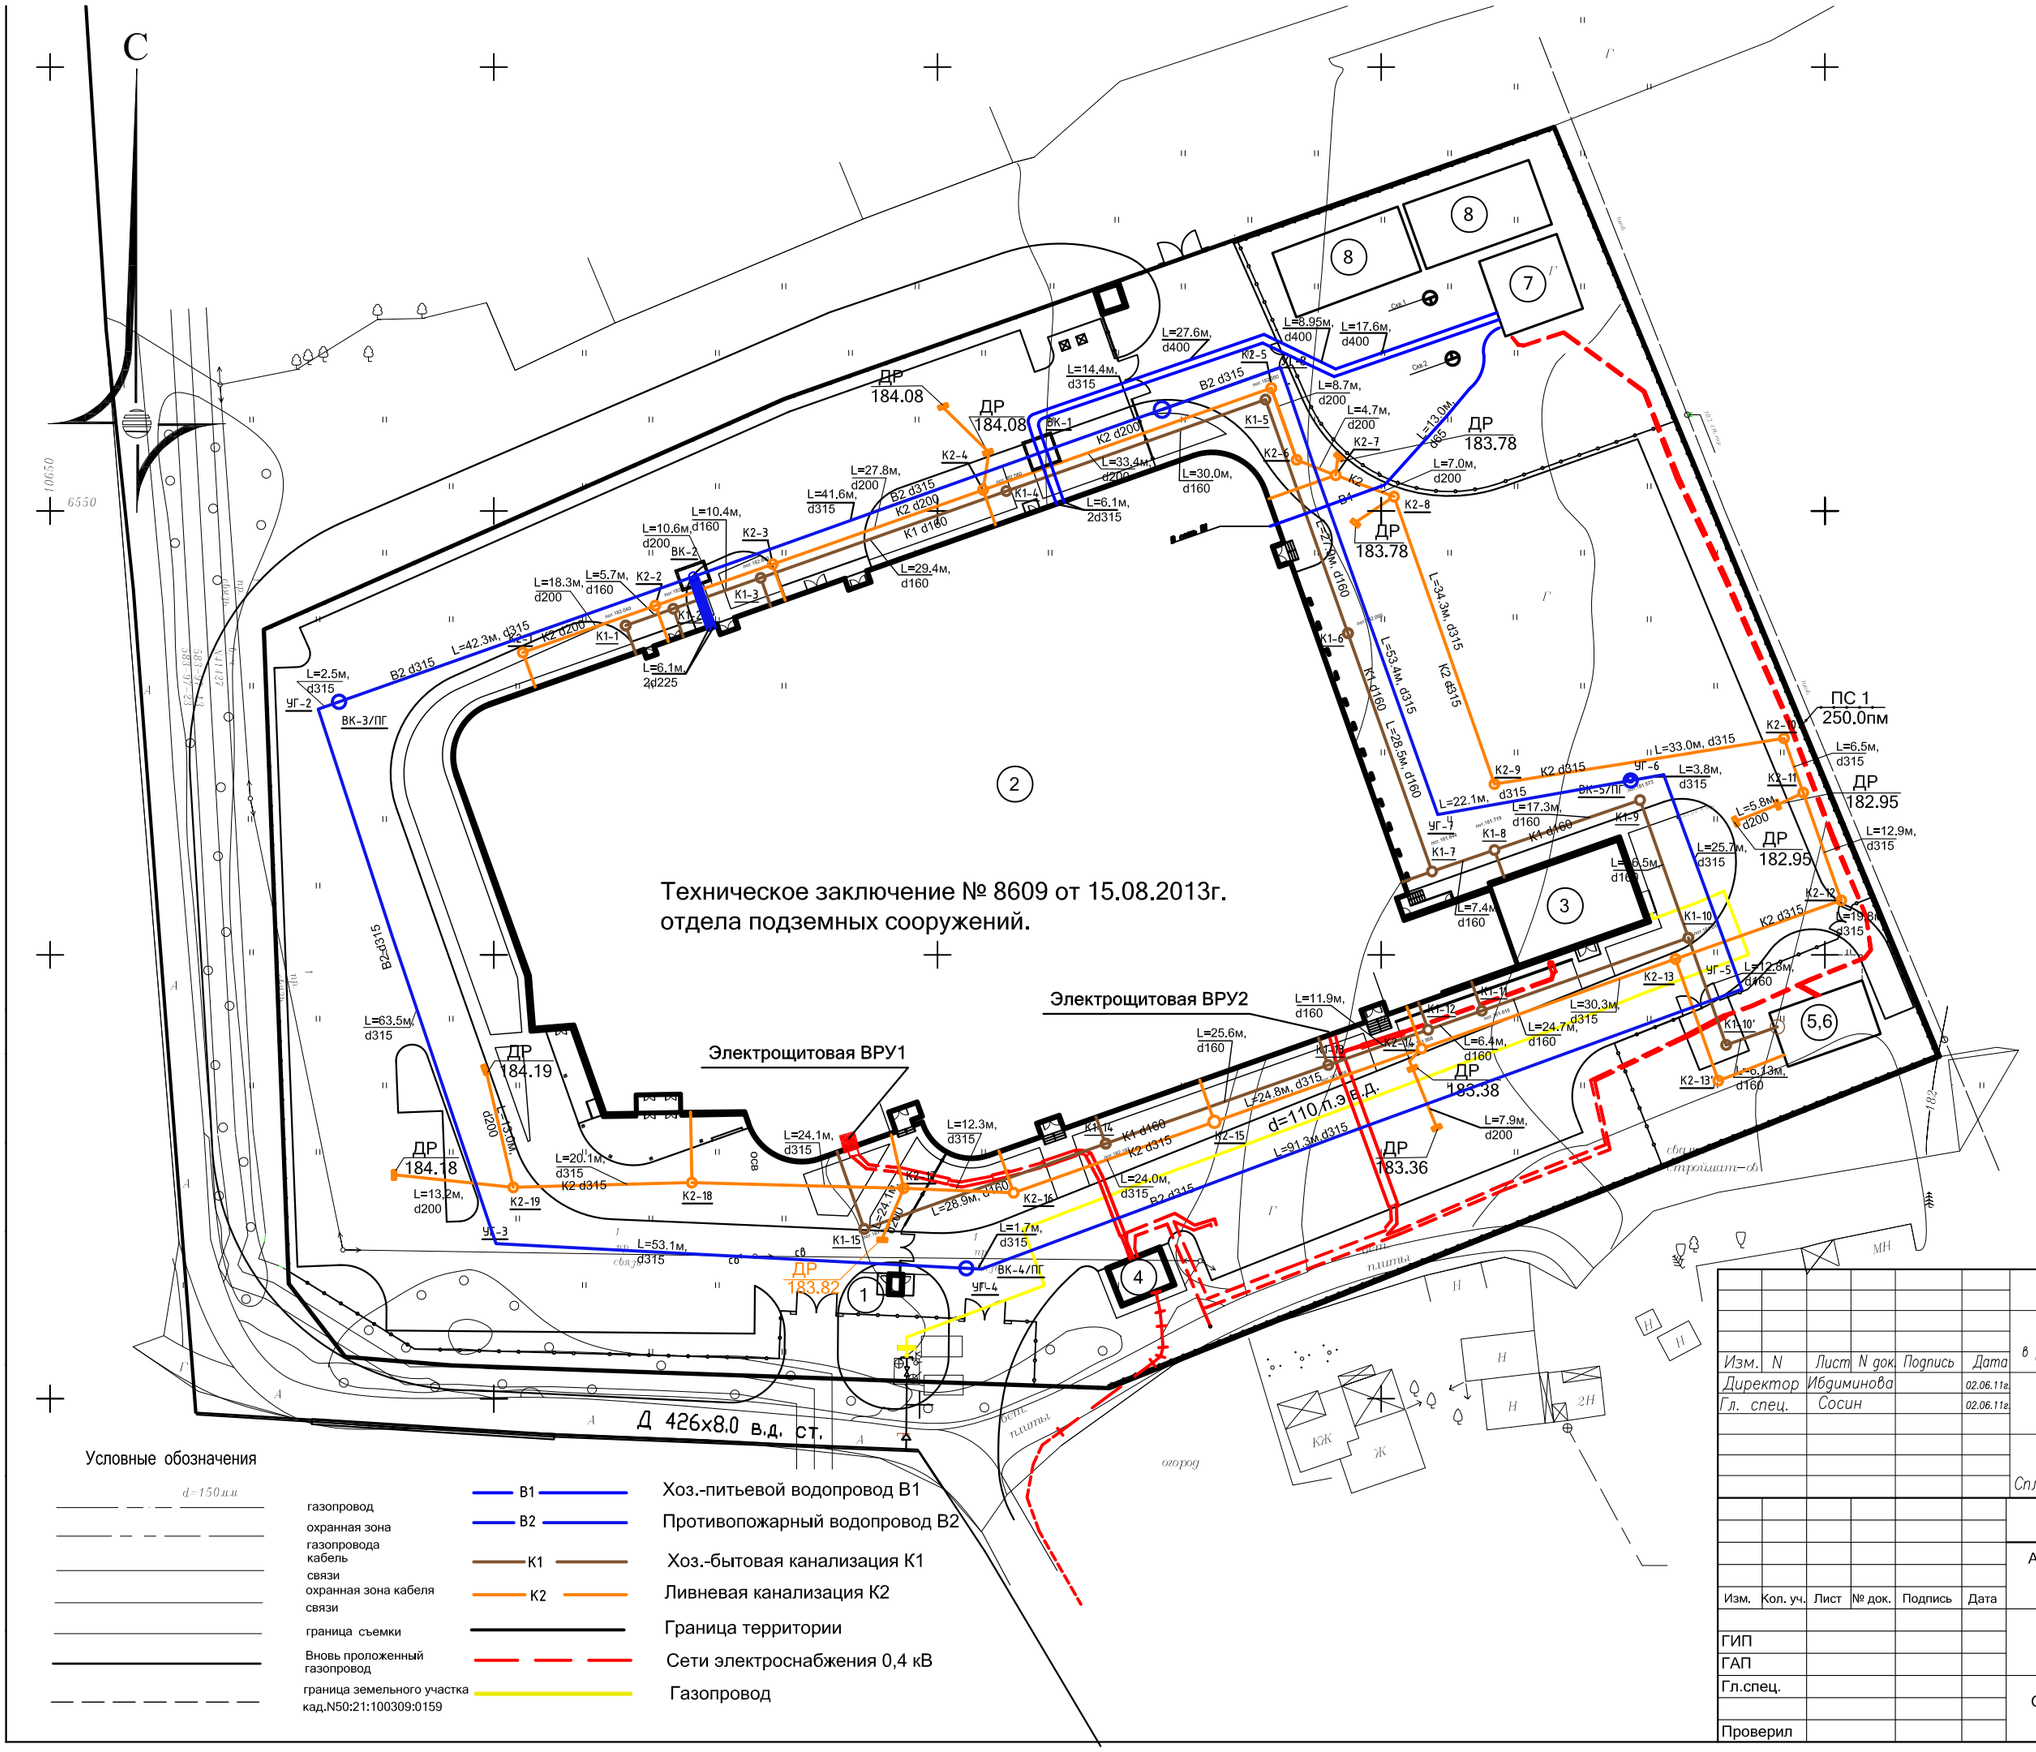

Условные обозначения

d=150мм	газопровод	B1	Хоз.-питьевой водопровод B1
	охранная зона газопровода	B2	Противопожарный водопровод B2
	кабель связи	K1	Хоз.-бытовая канализация K1
	охранная зона кабеля связи	K2	Ливневая канализация K2
	граница съемки		Граница территории
	Вновь проложенный газопровод		Сети электроснабжения 0,4 кВ
	граница земельного участка кад.N50:21:100309:0159		Газопровод

Экспликация зданий и сооружений

№№ п.п.	Наименование	Прим.
1	КПП №1	
2	Здание административно-торгового и производственно-складского комплекса	
3	Котельная	
4	ТП	
5	Очистные сооружения хоз.-бытовой канализации	
6	Очистные сооружения ливневой канализации	
7	Насосная пожаротушения и станция водоподготовки	
8	Пожарные резервуары	

Московская область, Ленинский муниципальный район, Московский с/о, в районе д. Лапшинка, участок N30/1, кадастровый номер 540:21:100309:0159.

Изм.	N	Лист	N док.	Подпись	Дата
Директор		Ибдиминова			02.06.11г.
Гл. спец.		Сосин			02.06.11г.

Топографический план

Стадия	Лист	Листов
Р	1	1

Масштаб 1:500
Система координат МСК-50
Сплошные горизонтали через 0,50 м

ООО "МосГеоИзыскание"

Административно-торговый и производственно-складской комплекс вблизи д. Лапшинка Ленинского муниципального района Московской области

Изм.	Кол. уч.	Лист	№ док.	Подпись	Дата
ГИП					
ГАП					
Гл.спец.					
Проверил					

Стадия	Лист	Листов

Сводный план инженерных сетей
М 1:500