Условные обозначения

d=150мм — газопровод

охранная зона газопровода

кабель связи

охранная зона кабеля связи

граница съемки

граница земельного участка кад.N50:21:100309:0159

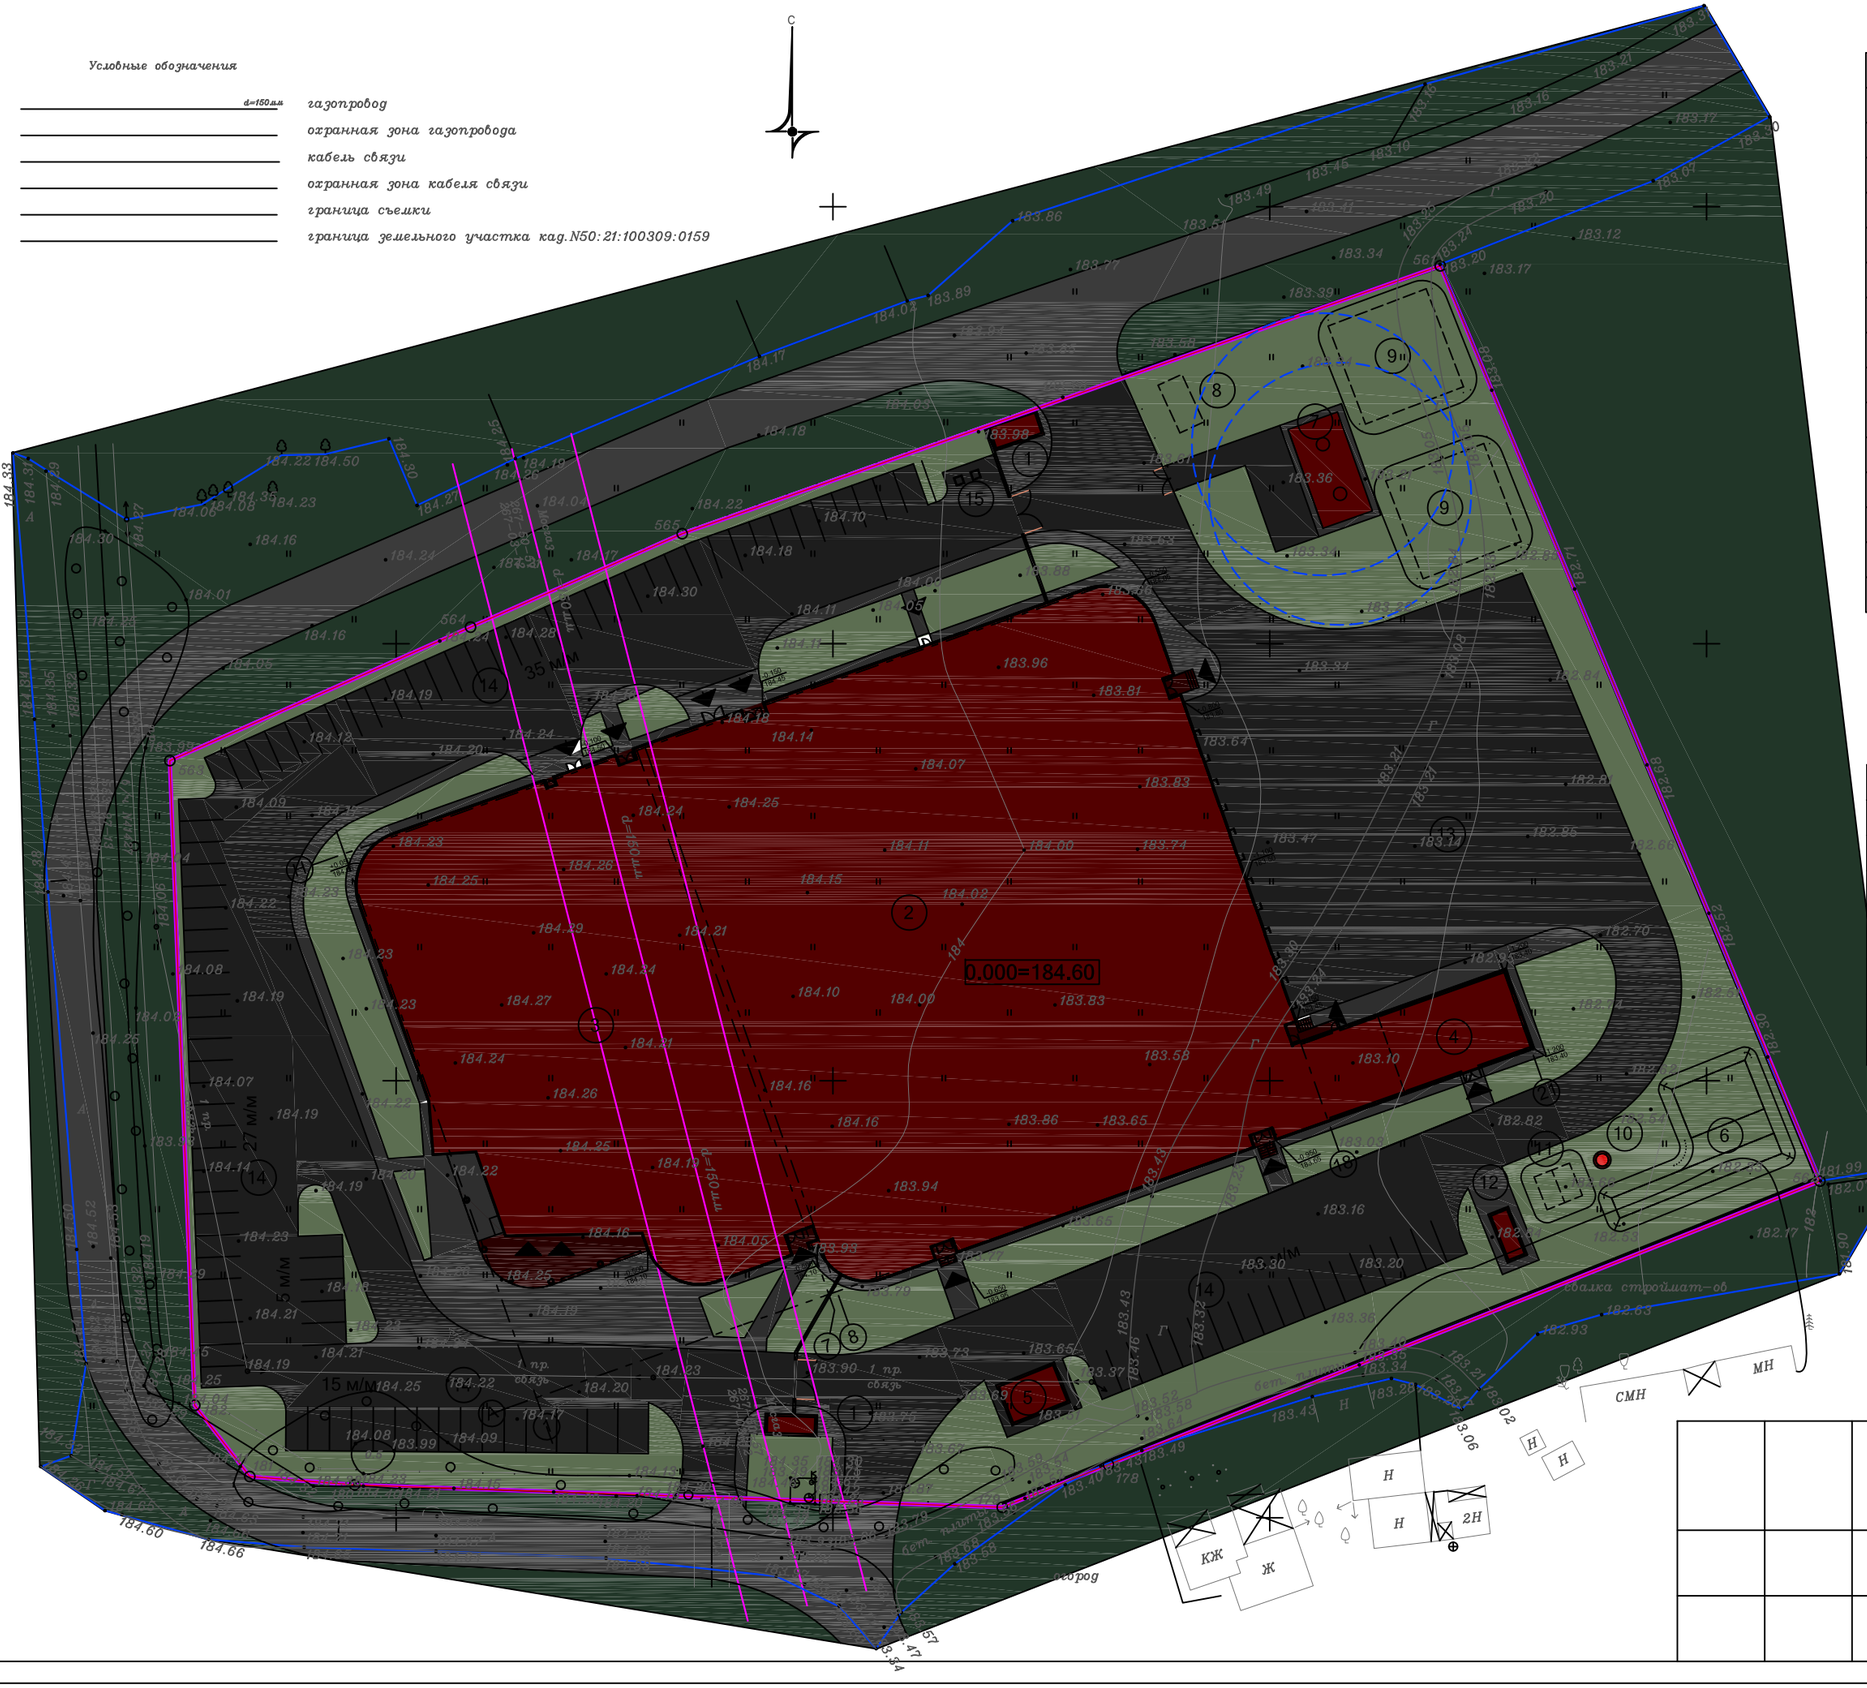

Экспликация зданий и сооружений

№ № п. п.	Наименование	Прим.
1	КПП	
2	Производственно-складской корпус	
3	Административно-торговый корпус	
4	Котельная	
5	ТП	
6	Очистные сооружения ливневой канализации	
7	Скважина, насосная для хоз/пит. нужд	
8	Насосная пожаротушения	
9	Пожарные резервуары (подземные) V = 2х500 м^3	
10	Очистные сооружения хоз.-бытовой канализации	
11	Блок биоочистки очистных хоз.-быт. канализации	
12	Техн. пом. очистных сооружений хоз.-быт. канализации	
13	Грузовой двор	
14	Стоянки легковых автомобилей 100 м/м	
15	Площадка для контейнеров ТБО	

Технико-экономические показатели

Наименование	ед.
Площадь проектируемой территории	18 600 м^2
в т.ч.	
Площадь застройки	6 531 м^2
в т.ч. Площадь административно-бытового и производственно-складского комплекса	6 358 м^2
Площадь озеленения	4 351 м^2
Площадь асф.-бетонного покрытия дорог и стоянок	6 583 м^2
Площадь тротуаров и отмосток	1 179 м^2

Условные обозначения:

- Граница территории
- Ограждение
- Асфальто-бетонное покрытие
- Тротуары и отмостки
- Озеленение
- Здания и сооружения
- СЗЗ скважины 15 м