# План 2-го этажа

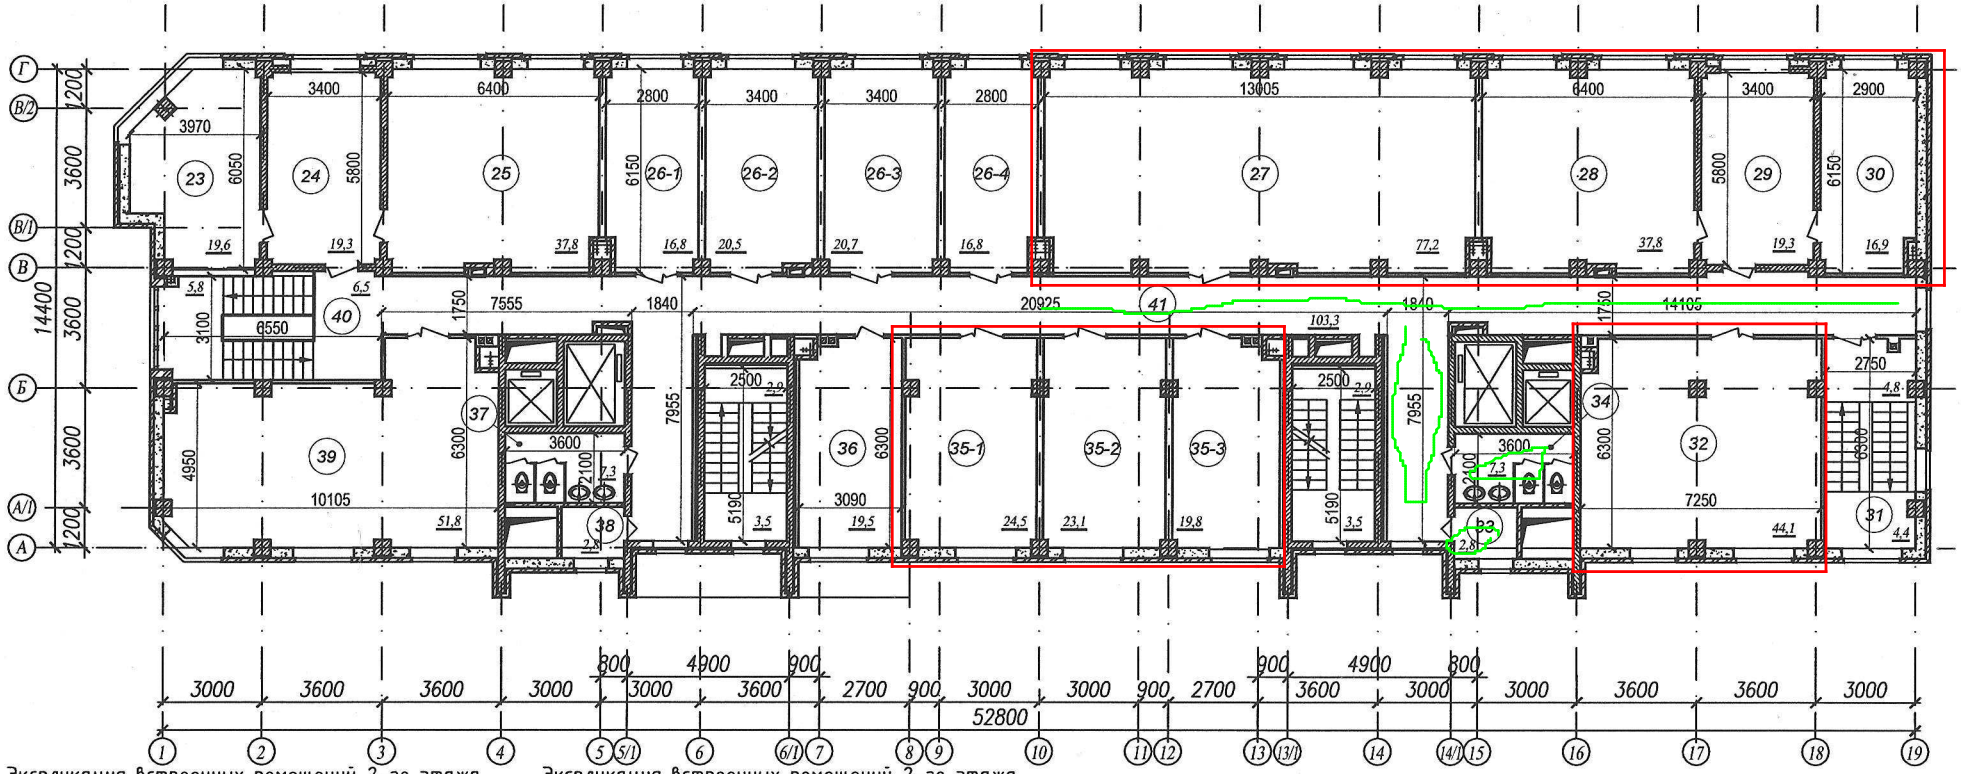


Экспликация встроенных помещений 2-го этажа

| Номер помещения | Наименование | Площадь, м² |
|---|---|---|
| Офисные помещения на 2-м этаже | | |
| 23 | Офисное помещение | 19,6 |
| 24 | Офисное помещение | 19,3 |
| 25 | Офисное помещение | 37,8 |
| 26/1 | Офисное помещение | 16,8 |
| 26/2 | Офисное помещение | 20,5 |
| 26/3 | Офисное помещение | 20,7 |
| 26/4 | Офисное помещение | 16,8 |
| 27 | Офисное помещение | 77,2 |
| 28 | Офисное помещение | 37,8 |
| 29 | Офисное помещение | 19,3 |
| 30 | Офисное помещение | 16,9 |
| 32 | Офисное помещение | 44,1 |
| 35/1 | Офисное помещение | 24,5 |
| 35/2 | Офисное помещение | 23,1 |
| 35/3 | Офисное помещение | 19,8 |
| 36 | Комната персонала | 19,5 |
| 39 | Офисное помещение | 51,8 |
| | Итого: | 485,5 |

Экспликация встроенных помещений 2-го этажа

| Номер помещения | Наименование | Площадь, м² |
|---|---|---|
| Помещения общего пользования офисного назначения | | |
| 31 | Лестничная клетка | 9,2 |
| 34 | С/у | 7,3 |
| 37 | С/у | 7,3 |
| 40 | Лестничная клетка | 12,3 |
| 41 | Коридор | 103,3 |
| | Итого: | 139,4 |
| Помещения офисных кладовых | | |
| 33 | Офисная кладовая | 2,8 |
| 38 | Офисная кладовая | 2,8 |
| | Итого: | 5,6 |
| | Всего: | 630,5 |

Условные обозначения:

(26) Номер помещения

19,6 Площадь помещения

| Изм. | Кол. | Лист | №док | Подпись | Дата |
|---|---|---|---|---|---|
| ГИП | | Барбаянов | | | 25.08.16 |
| Разработал | | Барбаянов | | | 25.08.16 |

16/07-2

Многоэтажный жилой дом со встроенно-пристроенными объектами соцкультбыта (17 этажей, площадь жилого здания - 11077,6 м², 168 квартир, общая площадь квартир - 7529,1 м², общая площадь встроенных помещений - 1141,1 м², строительный объем - 45176,0м³). Площадь земельного участка - 0,3538 га. Расположенный по адресу: Ростовская область, г.Ростов-на-Дону, Советский район, ул.Малиновского, 766/87а (п.2,3)

| Проектно-строительный паспорт | Стадия | Лист | Листов |
|---|---|---|---|
| | | 3 | |
| План 2-го этажа | ООО "ПИК Основа" | | |