План 1 этажа

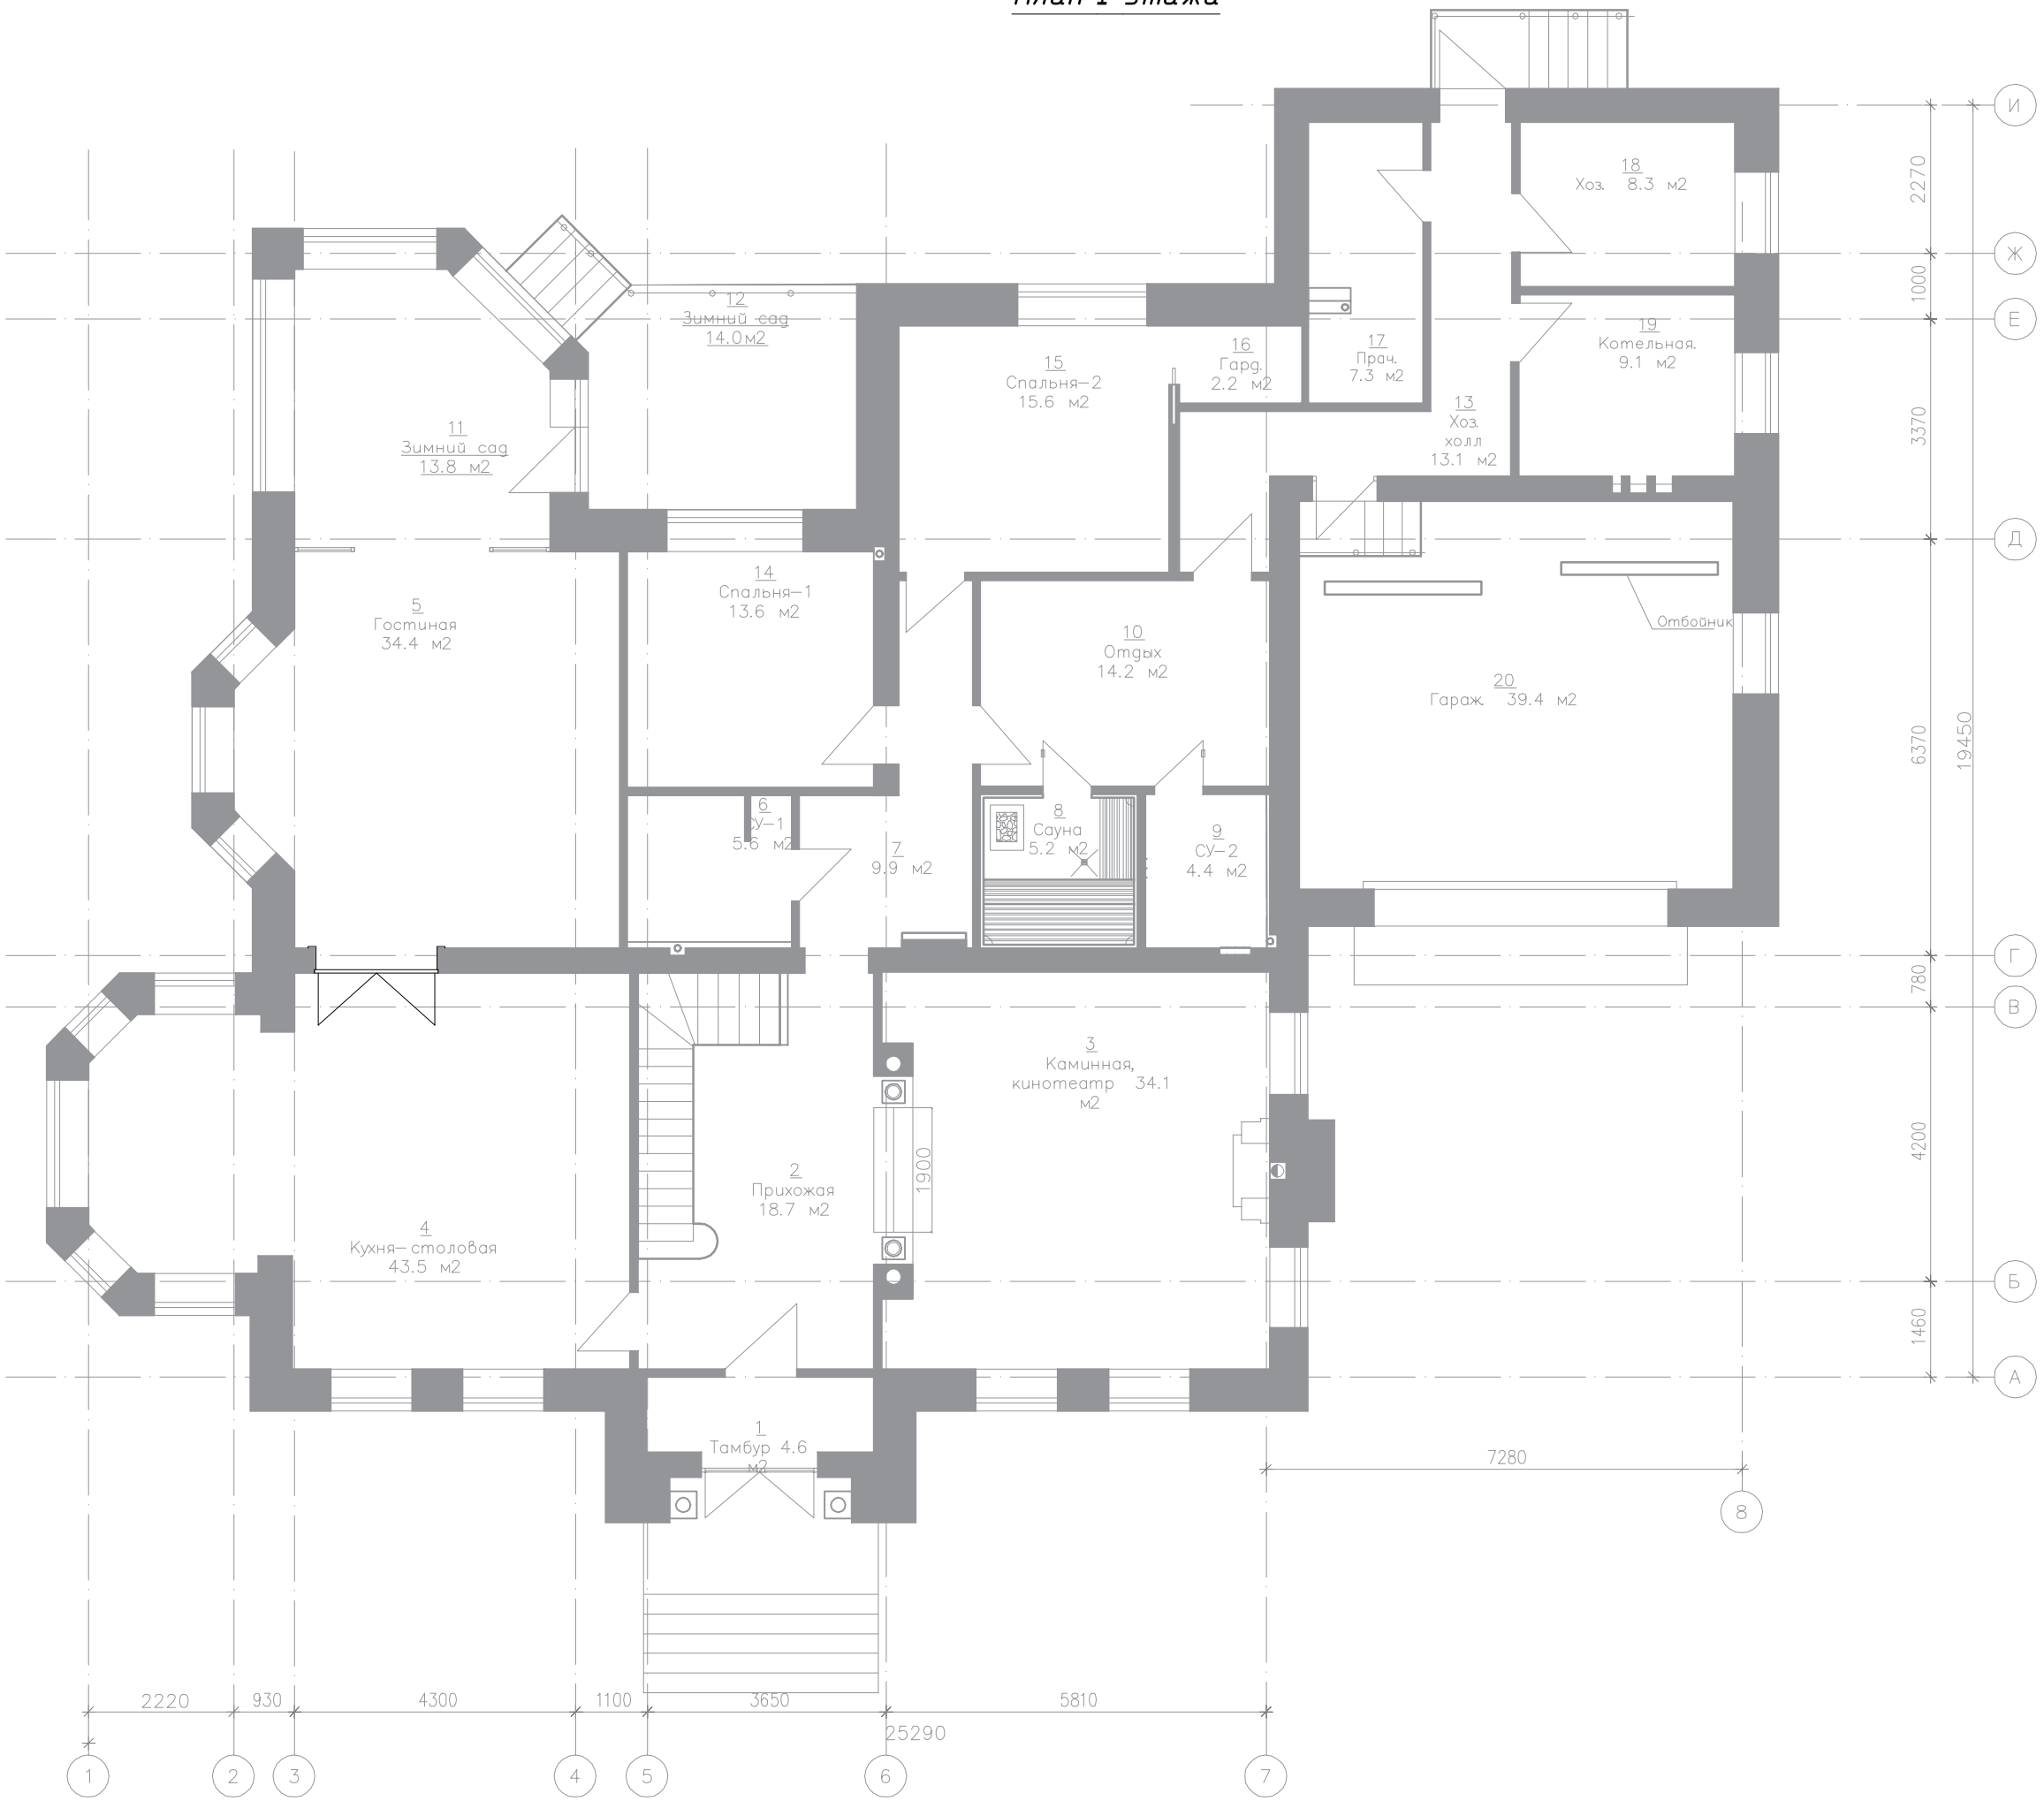

Экспликация помещений

П/№	Наименование помещения	Площадь
1	Тамбур	4.6 м2
2	Прихожая	18.7 м2
3	Каминная кинотеатр	34.1 м2
4	Кухня– столовая	43.5 м2
5	Гостиная	34.4 м2
6	СУ – 1	5.6 м2
7	Холл – 1	9.9 м2
8	Сауна	5.2 м2
9	СУ – 2	4.4 м2
10	Зона отдыха	14.2 м2
11	Зимний сад	13.8 м2
12	Терраса	14.0м2
13	Хоз. холл	13.1 м2
14	Спальня – 1	13.6 м2
15	Спальня – 2	15.6 м2
16	Гардероб	2.2 м2
17	Прачечная	7.3 м2
18	Хоз. помещение	8.3 м2
19	Котельная	9.1 м2
20	Гараж	39.4 м2
	Итого	310.9 м2

Согласовано:

Взам. инв. N

Подпись и дата

Инв. N подл.

План 2 этажа

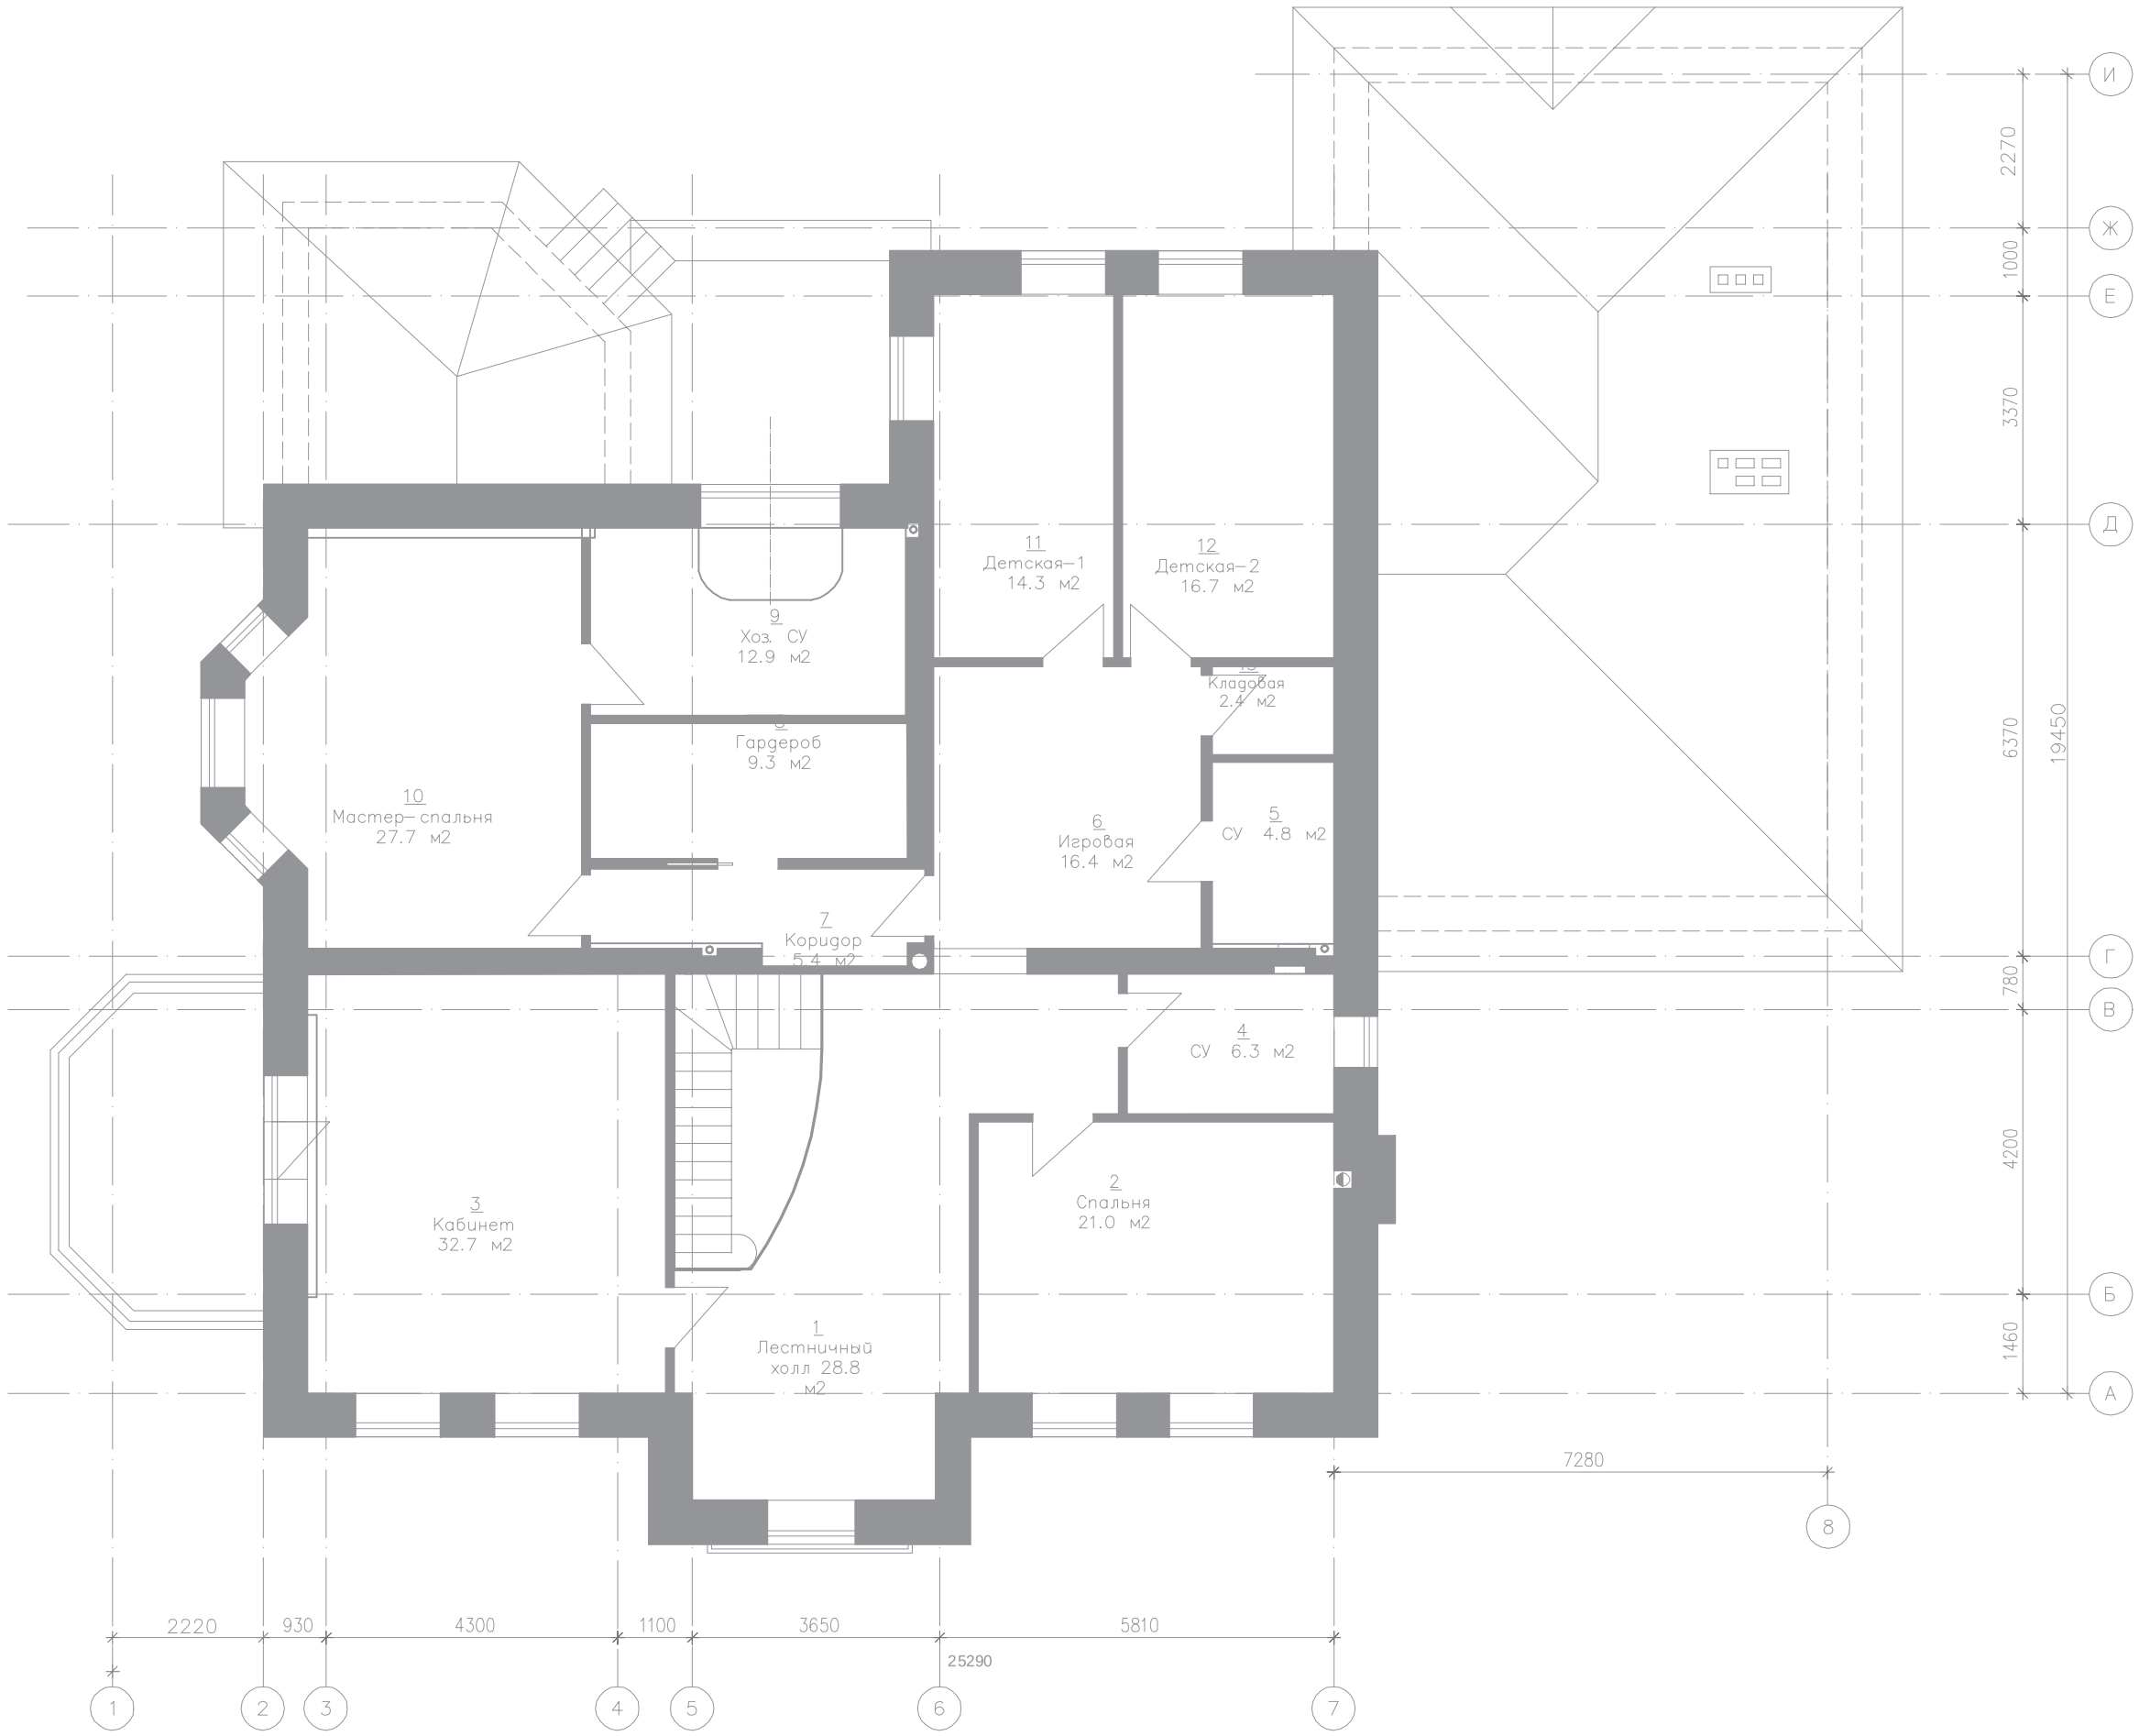

Экспликация помещений

П/№	Наименование помещения	Площадь
1	Лестничный холл	28.8 м2
2	Спальня	21.0 м2
3	Кабинет	32.7 м2
4	СУ	6.3 м2
5	СУ	4.8 м2
6	Игровая	16.4 м2
7	Коридор	5.4 м2
8	Гардероб	9.3 м2
9	Хоз. су	12.9 м2
10	Мастер–спальня	27.7 м2
11	Детская – 1	14.3 м2
12	Детская – 2	16.7 м2
13	Кладовая (гардероб)	2.4 м2
	Итого	198.0 м2

Согласовано:

Взам. инв. N

Подпись и дата

Инв. N подл.