



ЭКСПЛИКАЦИЯ ПОМЕЩЕНИЙ. ФРАГМЕНТ		
№ пом.	НАИМЕНОВАНИЕ	S, м²
Технический блок "Блок А", 1-й этаж на		
101	Коридор	10,6
102	Электрощитовая	11,3
103	Подсобное помещение	10,1
104	Водомерный узел	16,0
105	Котельная	51,4
ИТОГО на этаж		99,4
Общая площадь		99,4

План на отм.  
±0,000.

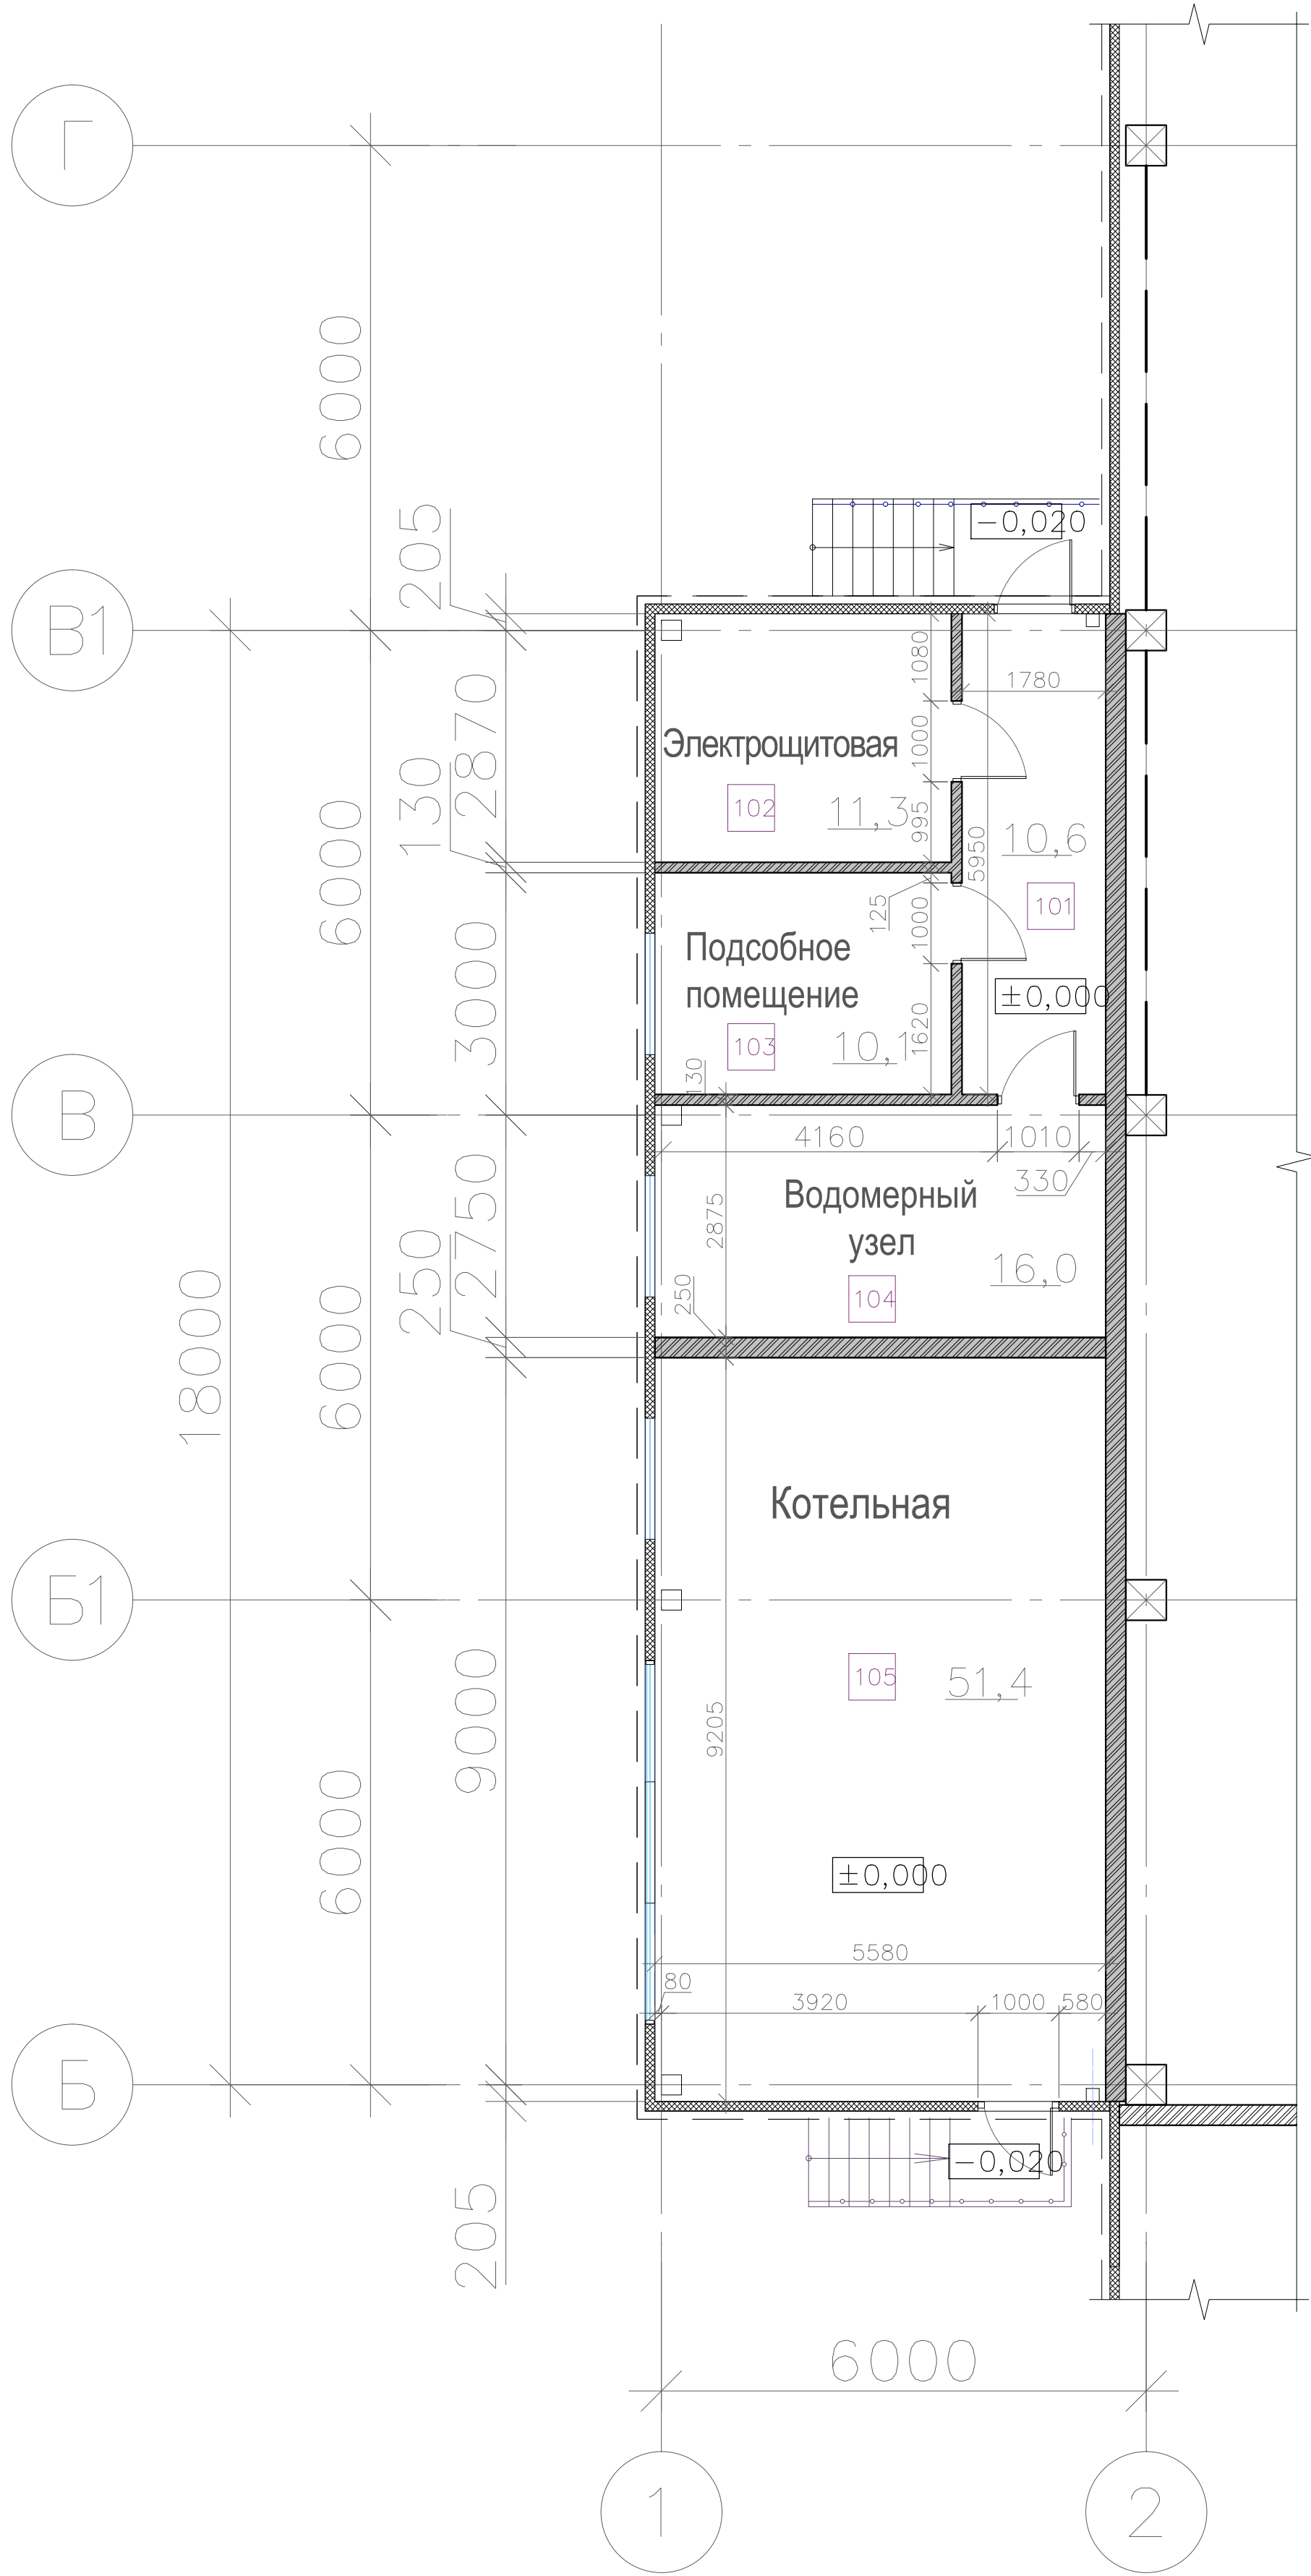

План кровли на отм.  
+3,600

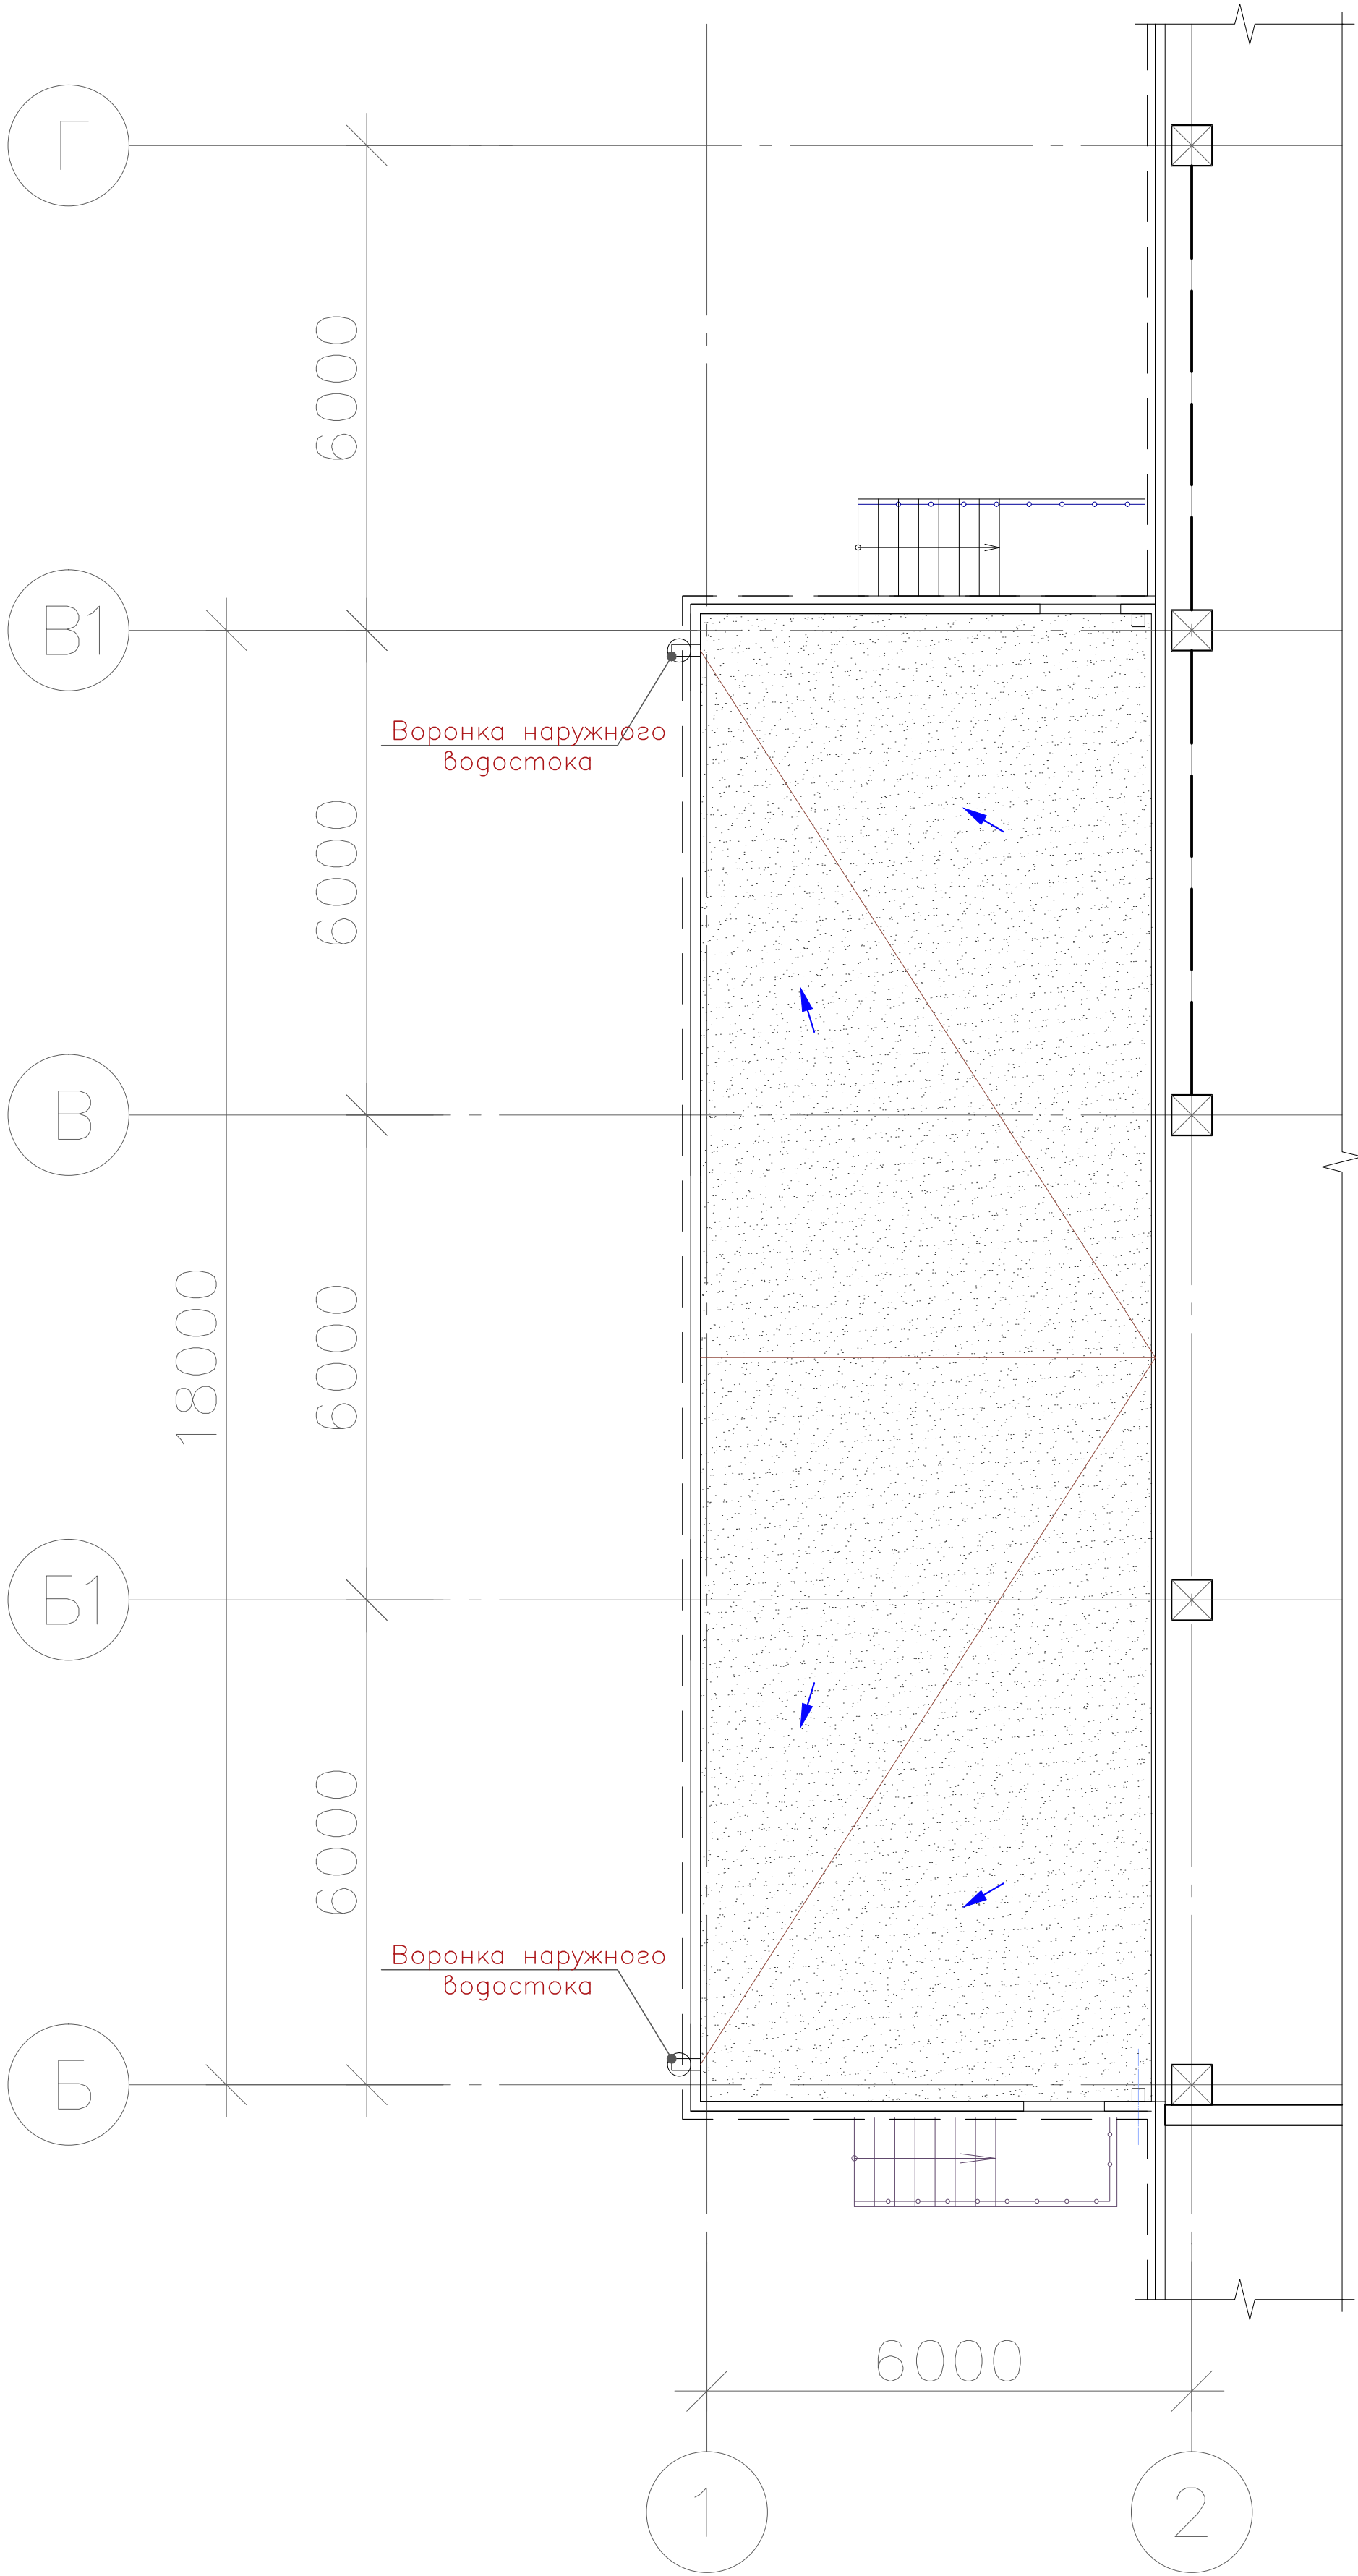

Состав кровли. Тип 2

1. 1 слой – "Рубитэк" К-5,0 – 3 мм.
2. 2 слоя "Стеклоизол" П-3,0  
Крепление механическое
3. Уклонообразующий слой "Rockwool" РУФ уклон/РУФ  
Утеплитель "ИЗОРУФ В" – 50 мм.  
Утеплитель "ИЗОРУФ Н" – 100 мм.
4. Пароизоляция – "Изолтекс В"
5. Ж.б. плита по стальному профнастилу Н-75-75С (ГОСТ 124045-94).3

