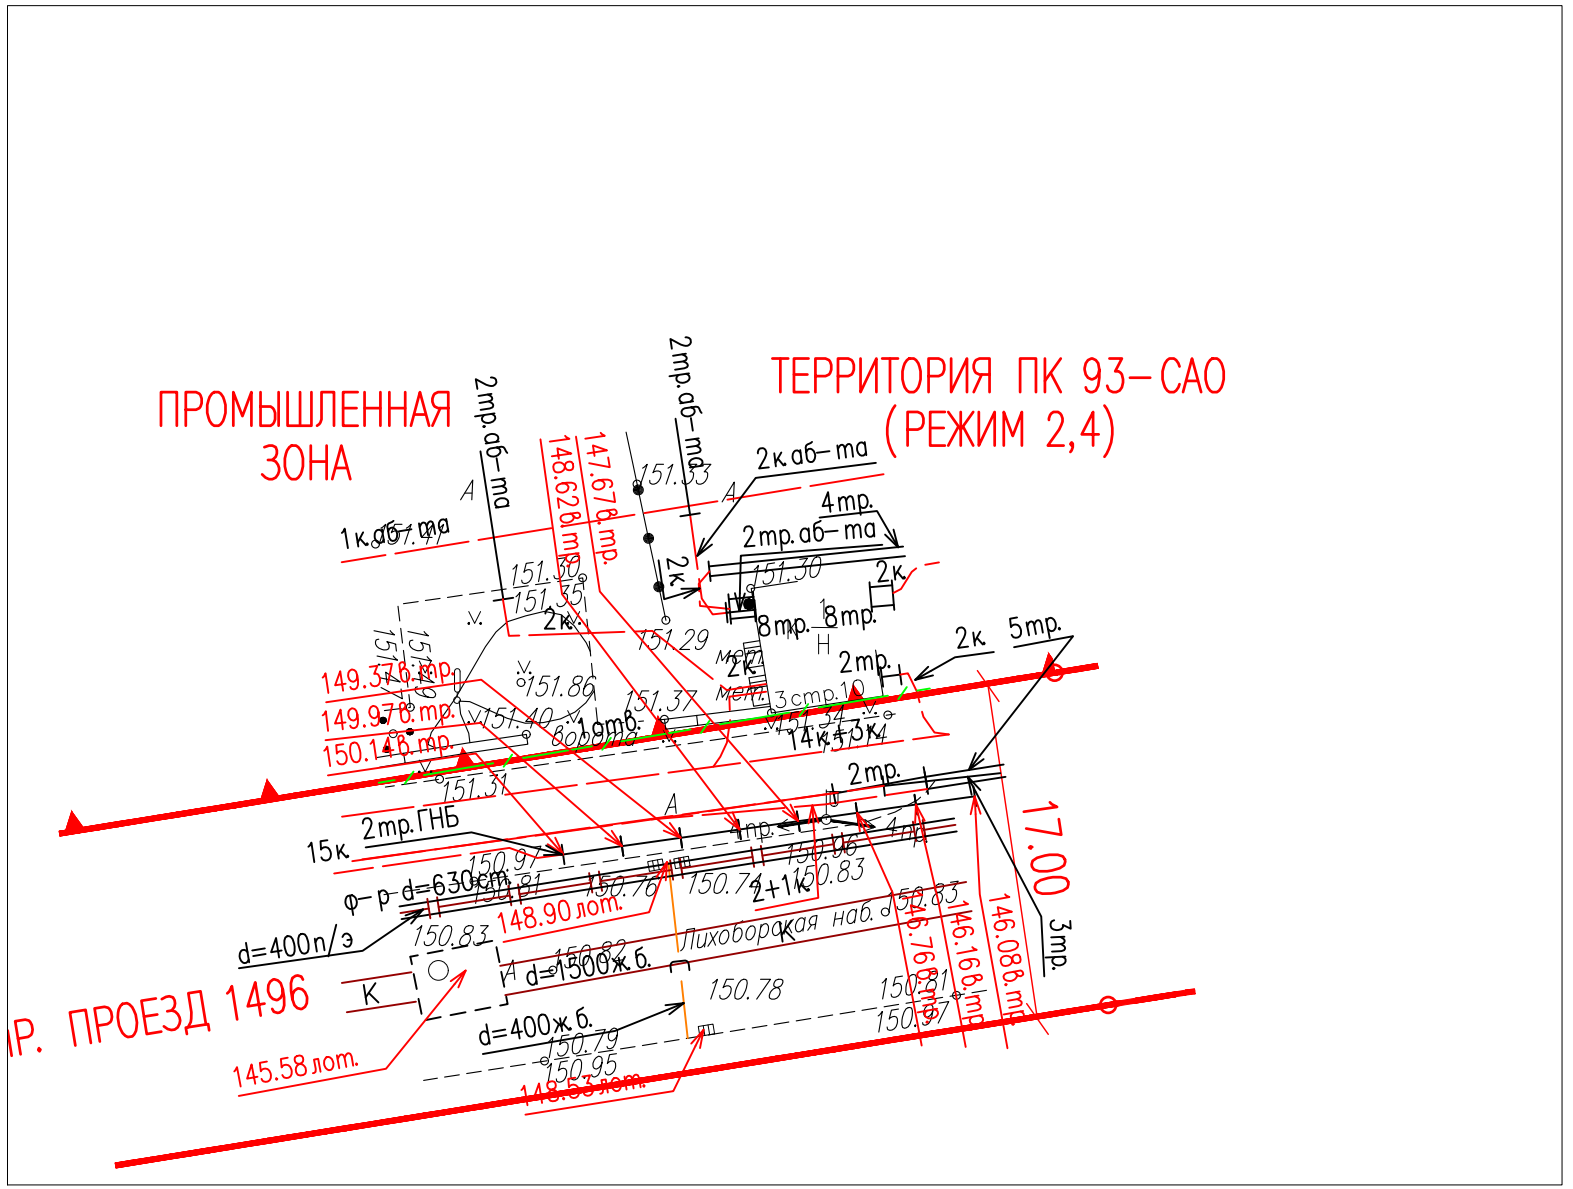
ПРОМЫШЛЕННАЯ ЗОНА
ТЕРРИТОРИЯ ПК 93-САО (РЕЖИМ 2,4)
ПР. ПРОЕЗД 1496
2тр.аб-ма
2тр.аб-ма
2к аб-ма
4тр.
2тр.аб-ма
1к.аб-ма
8тр.
8тр.
2к
5тр.
2тр.
2тр.ГНБ
15к
ф-р d=630км.
d=400п/э
d=1500ж.б.
d=400ж.б.
148.90 лот.
145.58 лот.
148.53 лот.
Лиховоракая наб.
2+1к
3тр.
17.00
146.088 тр.
146.168 тр.
147.678 тр.
148.628 тр.
149.378 тр.
149.978 тр.
150.146 тр.
151.53
151.30
151.35
151.29
151.86
151.37
151.40
151.31
150.97
150.81
150.76
150.74
150.83
150.96
150.82
150.78
150.79
150.95
150.81
150.97
146.768 тр.