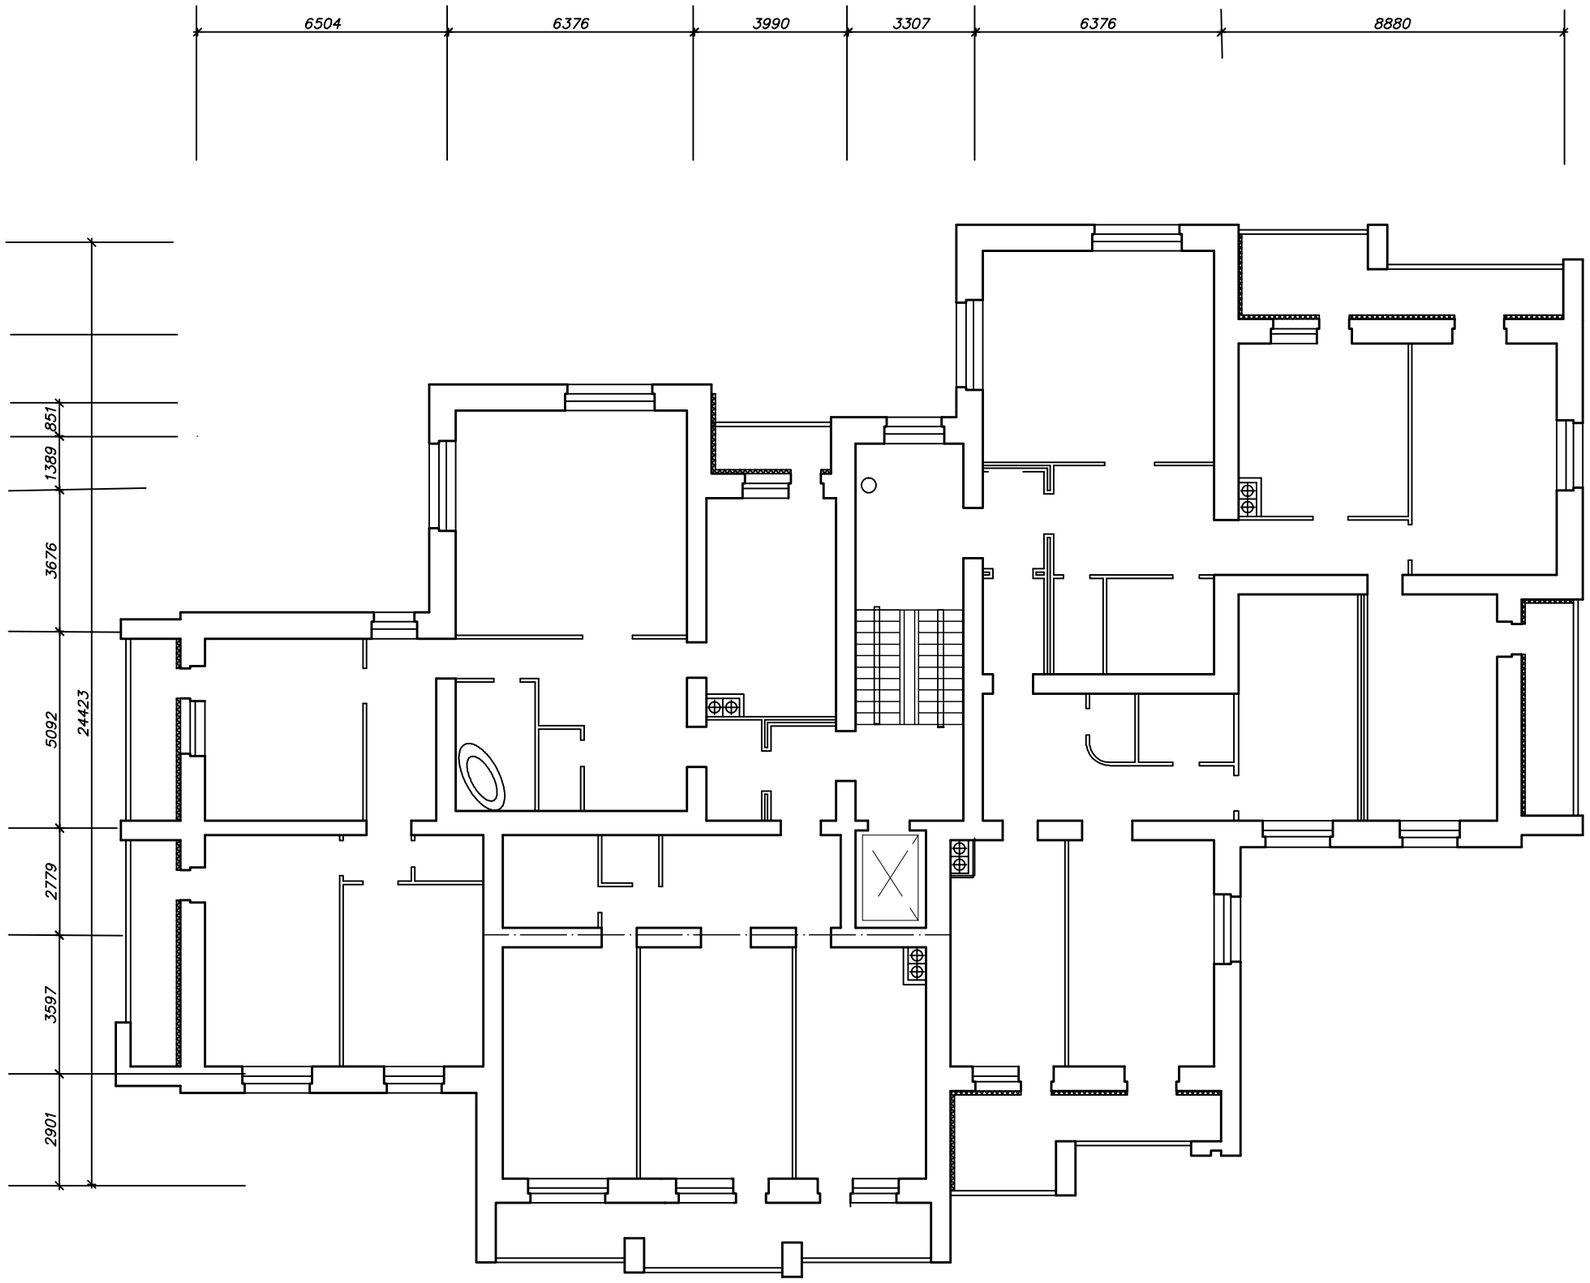

						Жилой дом	Стадия	Лист	Листов