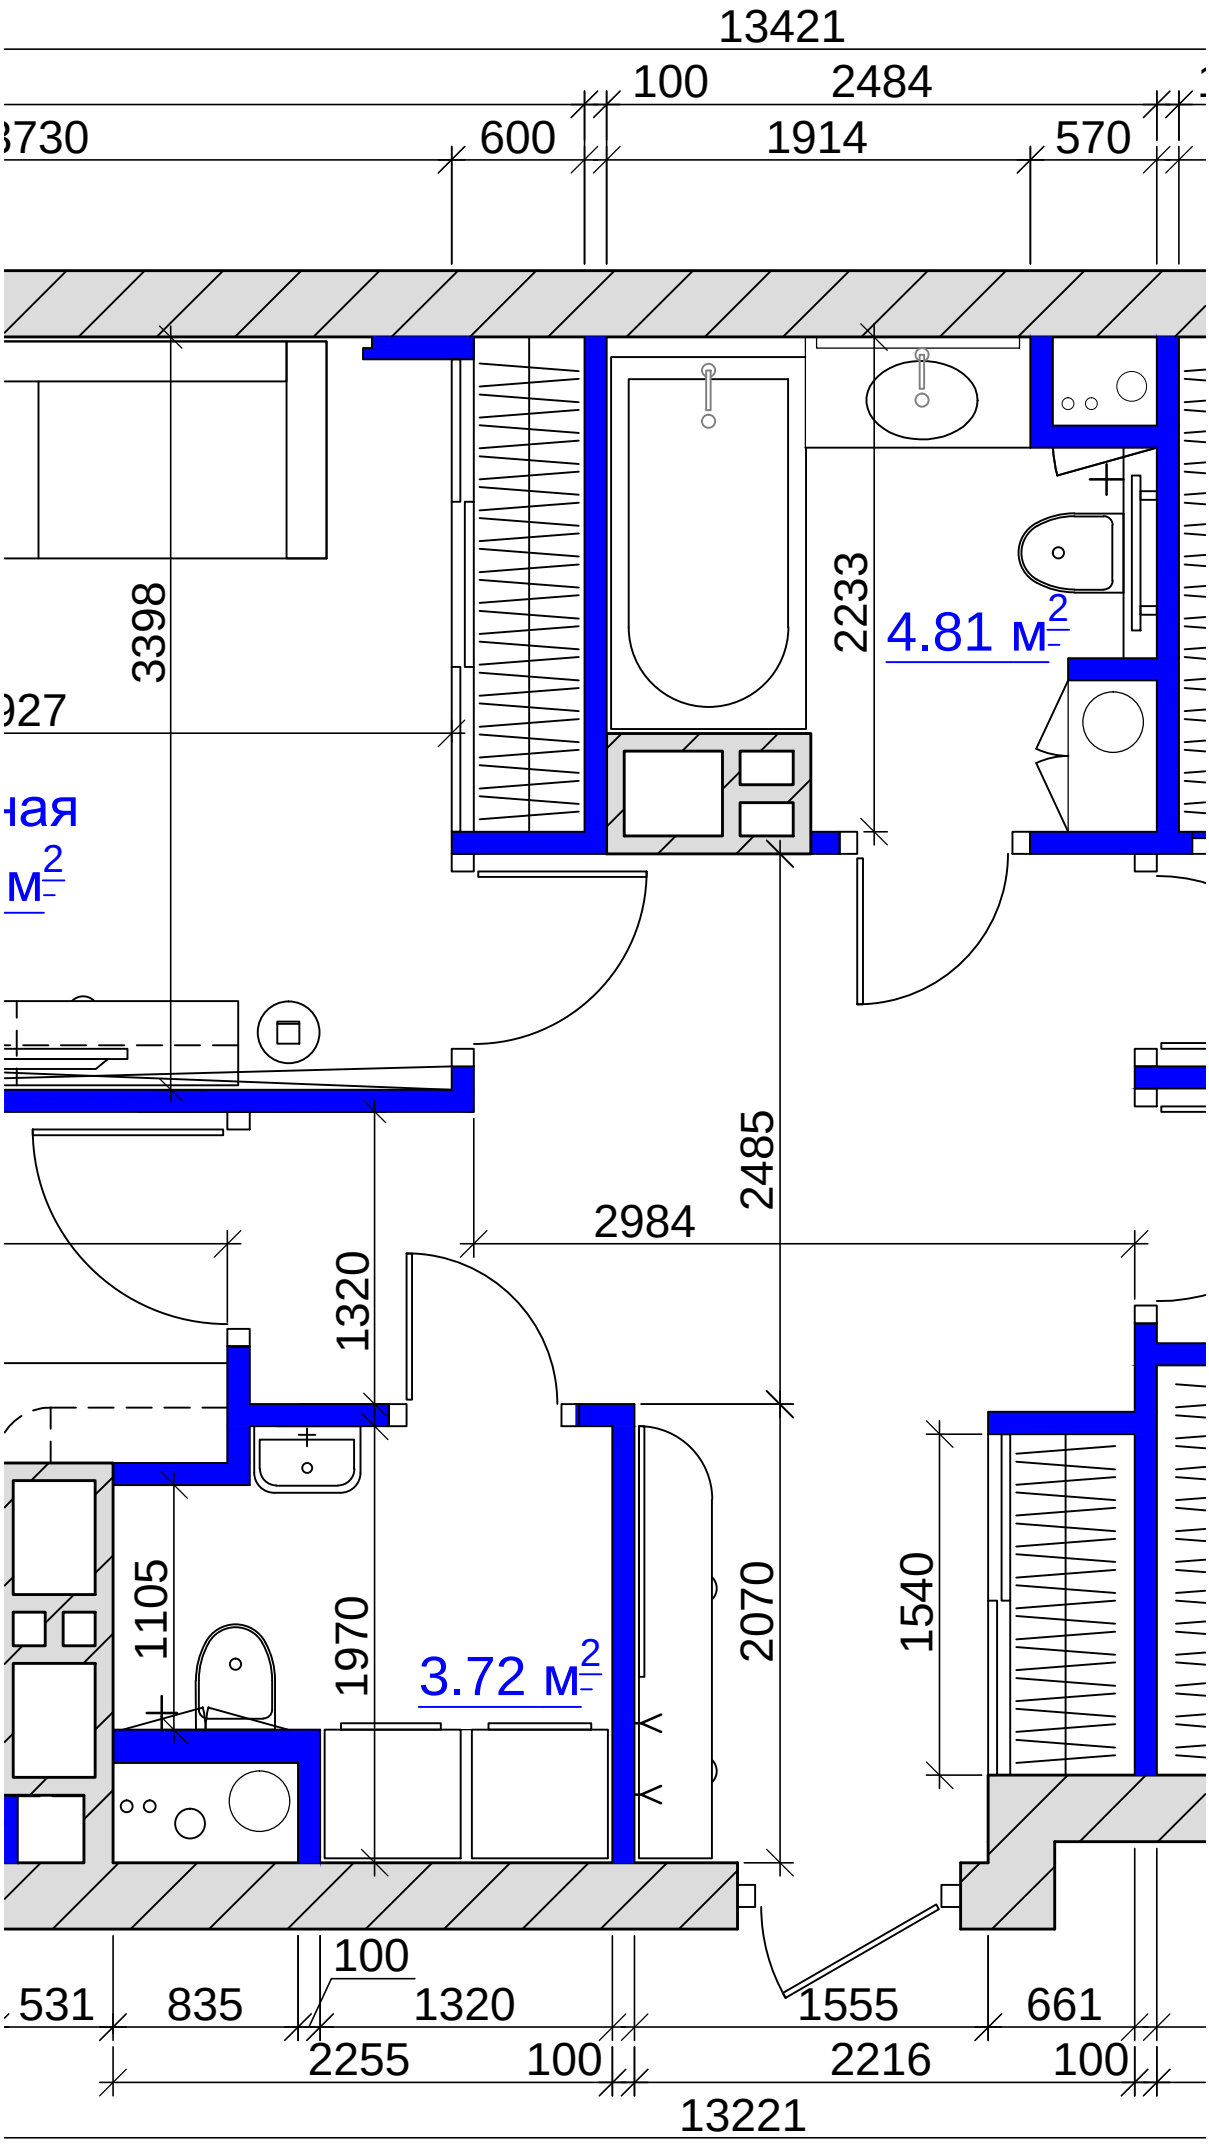
13421
100
2484
730
600
1914
570
3398
927
2233
4.81 м2
ная
м2
2485
2984
1320
1105
1970
3.72 м2
2070
1540
100
531
835
1320
1555
661
2255
100
2216
100
13221